



BTCONSTRUCTION

PROJEKT BUDOWLANO - WYKONAWCZY
REMONTU OGRODZENIA O NR INW. 291/058 W LEŚNICTWIE WIĄCZYŃ



LOKALIZACJA: Wiączyń Dolny 74
 92-701 Łódź
 Leśnictwo Wiączyń

INWESTOR: Państwowe Gospodarstwo Leśne Lasy Państwowe
 Nadleśnictwo Brzeziny
 ulica Główna 3
 95-040 Koluszki

Opracował: mgr inż. Tomasz Major

lipiec 2025 r.

Spis treści:

1. Opis do zagospodarowania terenu
2. Opis robót
3. Informacja BIOZ
4. Mapa sytuacyjna
5. Rysunki
6. Dokumentacja fotograficzna
7. Specyfikacja techniczna wykonania i odbioru robót budowlanych
8. Kopia uprawnień budowlanych projektanta
9. Kopia zaświadczenia o przynależności projektanta do właściwej izby samorządu zawodowego
10. Oświadczenie projektanta
11. Oświadczenie projektanta o braku wpływu na środowisko

1. Opis do projektu zagospodarowania terenu

Projekt zagospodarowania terenu wykonano w oparciu o mapę sytuacyjno-wysokościową w skali 1:1000 i pomiar w terenie.

Inwestor: Państwowe Gospodarstwo Leśne Lasy Państwowe
Nadleśnictwo Brzeziny
Kaletnik, ulica Główna 3
95-040 Koluszki

Adres inwestycji: Wiączyń Dolny 74
92-701 Łódź

Projekt zagospodarowania terenu obejmuje działkę inwestora nr ew. 144/5 położoną w miejscowości Wiączyń Dolny 74, gmina Nowosolna, Obręb Wiączyń Dolny.

Przedmiot opracowania

Przedmiotem opracowania jest projekt remontu ogrodzenia o nr inw. 291/058 w Leśnictwie Wiączyń.

Charakterystyka ogrodzenia

W stanie istniejącym na przedmiotowej działce budynek mieszkalny wraz z budynkami gospodarczymi jest ogrodzony. Od frontu ogrodzenie jest wykonane ze sztachet drewnianych montowanych na ryglach drewnianych, na podmurówce betonowej.

Opracowaniem objęto demontaż sztachet i rygli drewnianych istniejącego frontowego ogrodzenia z uwagi na zły stan techniczny i wymianę w całości na nowe sztachety montowane do nowych rygli stalowych.

Istniejące ogrodzenia składa się z:

- ogrodzenia frontowego z wypełnieniem ze sztachet o wysokości 1,20m na podmurówce betonowej, która stanowi cokół – fundament ogrodzenia, długość ogrodzenia 81,20m,
- bramy rozwiernej o szerokości 4m z wypełnieniem ze sztachet o wysokości 1,45m montowanych na ryglach drewnianych,
- bramy przesuwnej o szerokości 6,4m z wypełnieniem ze sztachet o wysokości 1,45m montowanych na ryglach drewnianych,
- furtki 1100, z wypełnieniem ze sztachet o wysokości 1,60m montowanych na ryglach

drewnianych.

W istniejącym ogrodzeniu wymianie na nowe podlegają sztachety:

- bramy rozwiernej o szerokości 4m z wypełnieniem ze sztachet o wysokości 1,60m montowanych na nowych ryglach stalowych,
- bramy przesuwnej o szerokości 6,4m z wypełnieniem ze sztachet o wysokości 1,60m montowanych na nowych ryglach stalowych,
- furtki 1100, z wypełnieniem ze sztachet o wysokości 1,60m montowanych na nowych ryglach stalowych,
- ogrodzenia frontowego z wypełnieniem ze sztachet o wysokości 1,30m na podmurówce betonowej, długość ogrodzenia 81,20m.

Ogrodzenie z pozostałych trzech stron pozostaje bez zmian.

Ogrodzenie powinno zostać wykonane zgodnie z przedstawionym projektem. Ostatnie przęsła ogrodzenia powinny zostać wykonane w taki sposób, aby stanowiły całość estetyczną, uniemożliwiały dostęp do posesji i po uzgodnieniu z Inwestorem.

2. Opis robót

Wymiana ogrodzenia frontowego polegać będzie na demontażu sztachet drewnianych na długości 81,20m i montażu nowych sztachet na nowych ryglach stalowych.

Przed rozpoczęciem prac należy przyciąć lub usunąć (za zgodą Zamawiającego) drzewa i krzewy pozostające w kolizji prac remontowych.

Prace należy rozpocząć od demontażu sztachet drewnianych, po demontażu sztachet drewnianych należy zdemontować rygle drewniane.

Po demontażu wszystkich elementów drewnianych ogrodzenia, należy wyczyścić słupki ogrodzenia poprzez szczotkowanie ręczne do trzeciego stopnia czystości konstrukcji.

Po wyczyszczeniu słupów ogrodzenia należy wyczyścić ręcznie podmurówkę betonową, a następnie uszczelnić jej powierzchnię wysokoelastyczną izolacją przed działaniem wilgoci poprzez gruntowanie. Po gruntowaniu podmurówkę należy pomalować farbami emulsyjnymi przeznaczonymi do tego celu.

Po naprawie podmurówki, należy zamontować rygle stalowe o wymiarach 60 x 30 x 2 mm wraz z zamocowaniami systemowymi do istniejących słupów ogrodzenia.

Elementy metalowe zabezpieczyć poprzez 2 - krotne pokrycie i pomalowanie farbami wodoodpornymi, nie ulegającymi zmydleniu i odpornymi na kwasy i alkalia – np. farby chlorokauczukowe; jako podkład zastosować produkty na spoiwie chlorokauczukowym, alkaidowym lub ftalowym. Nakłada się je pędzlem lub za pomocą natrysku, przynajmniej w dwóch warstwach o łącznej grubości 0,04 mm, co odpowiada zużyciu 0,15-0,20 l/m².

Wierzchniego pokrycia farbą lub emalią należy dokonać niezwłocznie, gdy tylko podkład wyschnie, gdyż jego porowata struktura nie jest odporna na długotrwałe oddziaływanie czynników atmosferycznych.

Po zakończeniu robót malarskich konstrukcji stalowej należy zamontować nowe sztachety z drewna modrzewiowego lub świerkowego w kolorze uzgodnionym z Zamawiającym. Sztachety o długości dostosowanej do wysokości ogrodzenia należy montować na śruby stalowe nierdzewne z nakrętkami ze stali nierdzewnej. Analogicznie należy wykonać malowanie konstrukcji bram i furtki oraz dobrać długość sztachet do wysokości ww. elementów ogrodzenia.

Deska - sztacheta powinna być:

- stabilna wymiarowo (nie skręcać się i nie wypaczać),
- zabezpieczona na pleśnie, grzyby oraz zabezpieczona ogniowo,
- zaliczana do 2 klasy odporności tj. 20-25 lat żywotności bez zabezpieczania,
- zabezpieczona przed działaniem promieni UV
- całkowicie odżywiczone dzięki czemu będzie pozbawiona wpływów żywicznych. W

ramach remontu ogrodzenia należy przeprowadzić:

- prostowanie istniejących słupków,
- naprawie uszkodzeń ogrodzenia,
- wymianę zamków, okuć, zasuw, kłódek itp.,

wg potrzeb Zamawiającego.

Kolor ogrodzenia, jaki i kolor podmurówki do uzgodnienia z Inwestorem.

Po zakończeniu prac należy przeprowadzić prace porządkowe.

Uwagi końcowe:

Przytoczone rozwiązanie ogrodzenia podano jako przykładowe i może być zastąpione innym zamiennym. Zastosowane rozwiązania zamienne ogrodzenia należy uzgodnić z Inwestorem.

- nie wolno dopuścić do nawodnienia gruntów, na których posadowione będą fundamenty,
- wszystkie roboty budowlane i instalacyjne wykonać pod ścisłym nadzorem technicznym,
- wszystkie prace prowadzić zgodnie z polskimi normami budowlanymi i obowiązującymi przepisami budowlanymi oraz zgodnie ze sztuką budowlaną,
- wszystkie zastosowane materiały budowlane powinny posiadać odpowiednie atesty i

świadczenia dopuszczenia do stosowania w budownictwie mieszkaniowym i ogólnym,

- wszystkie wymiary odnoszące się do ogrodzenia należy sprawdzić na budowie i ewentualnie wprowadzić korekty,

- budowę ogrodzenia należy realizować zgodnie z projektem,

- demontując istniejące ogrodzenie teren należy zabezpieczyć przed osobami postronnymi ogrodzeniem tymczasowym do czasu wykonania nowego ogrodzenia,

- zdemontowane ogrodzenie należy zeskładować w miejscu wskazanym przez Zamawiającego.

4. Informacja BIOZ

1. Zakres inwestycji:

Przedmiotem inwestycji jest remont ogrodzenia o nr inw. 291/058 w Leśnictwie Wiączyń.

2. Wykaz istniejących elementów budowlanych:

Objęta opracowaniem działka jest terenem zagospodarowanym, w chwili obecnej na terenie działki znajduje się między innymi objęte opracowaniem ogrodzenie, budynek mieszkalny oraz trzy budynki gospodarcze.

3. Kolejność realizacji inwestycji:

Z uwagi na charakter inwestycji nie przewiduje się etapowania inwestycji, kolejność wykonywania robót dla tego typu realizacji przedstawia się następująco:

- roboty przygotowawcze, zabezpieczenie terenu,
- prace rozbiórkowe / demontażowe,
- przycięcie lub usunięcie drzew i krzewów pozostających w kolizji z ogrodzeniem,
- prace konserwacyjne,
- montaż furtki i bramy rozwiernej i przesuwnej,
- montaż sztachet,
- prace malarskie,
- uporządkowanie terenu.

4. Wykaz elementów zagospodarowania działki, które mogą stwarzać zagrożenie podczas realizacji robót budowlanych:

Na terenie realizacji inwestycji nie występują żadne elementy, które mogą stwarzać zagrożenie bezpieczeństwa zdrowia i ludzi.

5. Zagrożenia występujące podczas realizacji robót:

Podczas realizacji robót budowlanych polegających na demontażu starych sztachet i montażu nowych sztachet wraz z ryglami stalowymi:

a) wykonywanie wykopów o ścianach pionowych bez rozparcia o głębokości nie większej niż 1,5 m. Wykopy o głębokości nie większej niż 1,5 m. Przy wykonaniu wykopu pod fundament mogą pojawić się następujące zagrożenia: osuwanie się ziemi niebezpieczeństwo wpadnięcia pracownika do wykopu, wpadnięcie do wykopu koparki lub innego sprzętu porażenie prądem po przerwaniu istniejących kabli energetycznych.

Zagrożenie istnieje jedynie w czasie i miejscu wykonywania wykopów - ww. roboty nie występują.

b) roboty, przy wykonaniu których występuje ryzyko upadku z wysokości ponad 5m. Roboty niosące ryzyko upadku z wysokości ponad 5m – ww. roboty nie występują.

c) roboty wykonywane przy użyciu dźwigów – ww. roboty nie występują.

Wydzielenie i oznakowanie miejsc prowadzenia robót budowlanych: Wydzielić i oznakować należy:

- strefy niebezpieczne z uwagi na możliwość spadania przedmiotów,
- wykopy, studzienki i zagłębienia,
- strefy pracy maszyn i urządzeń (zasięg części ruchomych koparek).

Wymienione strefy wydzielić i oznakować zależnie od rejonu i czasu ich wystąpienia oraz rodzaju zastosowanego sprzętu. W tym celu stosować tablice, taśmy i szarfy ostrzegawcze oraz informację słowną.

6. Instruktaż pracowników:

Przed przystąpieniem do realizacji robót wymienionych jako szczególnie niebezpieczne należy przeprowadzić instruktaż pracowników i każdorazowo omówić zasady postępowania w przypadku wystąpienia zagrożenia. W tym celu należy organizować odprawy robocze i instruktaż stanowiskowy. Ponadto prowadzić wzmożony nadzór a wykonywanie powierzyć sprawdzonym i doświadczonym pracownikom. Należy sprawdzać stosowanie przez pracowników przydzielonych środków ochrony indywidualnej jak kaski, odpowiednie obuwie, okulary, maski i rękawice ochronne. Instruktaż pracowników należy przeprowadzić przed przystąpieniem do utrudnionych robót fundamentowych. Zabezpieczenie wykopów wykonać zgodnie z przepisami.

7. Sposób przechowywania i przemieszczania materiałów, wyrobów, substancji oraz preparatów niebezpiecznych na terenie budowy:



Należy uwzględnić sposób przechowywania zwłaszcza preparatów z obszaru tzw. chemii budowlanej na wskazane w instrukcji temperatury magazynowania. Preparaty niebezpieczne jak gazy techniczne przechowywać w pomieszczeniach chronionych i dozorowanych.

8. Środki techniczne i organizacyjne w strefach szczególnego zagrożenia: Zapewnić bezpieczną i sprawną komunikację umożliwiającą szybką ewakuację na wypadek pożaru, awarii poprzez:


- określić miejsca i sposób oznaczenia dróg komunikacyjnych i ewakuacyjnych,
- zgromadzić na placu budowy podstawowy sprzęt p. poż.,
- posiadać apteczkę ze środkami pierwszej pomocy.

9. Przechowywanie dokumentacji budowy oraz innych dokumentów:

Przechowywanie dokumentacji budowy oraz dokumentów niezbędnych do prawidłowej eksploatacji maszyn i innych urządzeń technicznych (dokumenty dopuszczenia do eksploatacji urządzeń) winno być w pomieszczeniu kierownika robót. Na budowie obowiązują ponadto standardowe wymagania z zakresu zabezpieczenia spraw socjalno-bytowych.

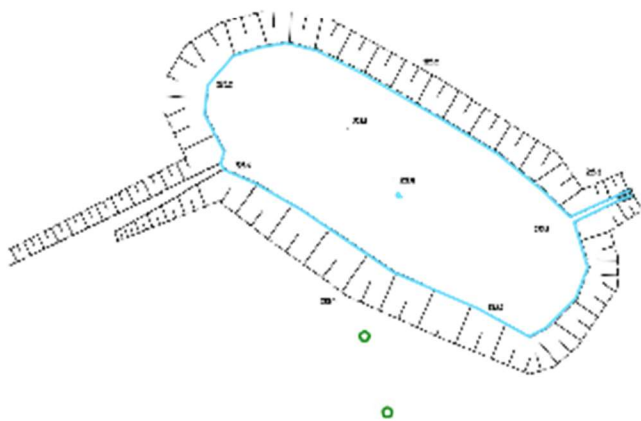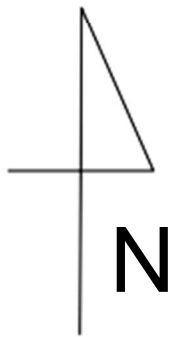


Województwo: łódzkie
Powiat: łódzki wschodni
Gmina: Nowosolna
Obręb: Wiączyń Dolny Działka:
144/5

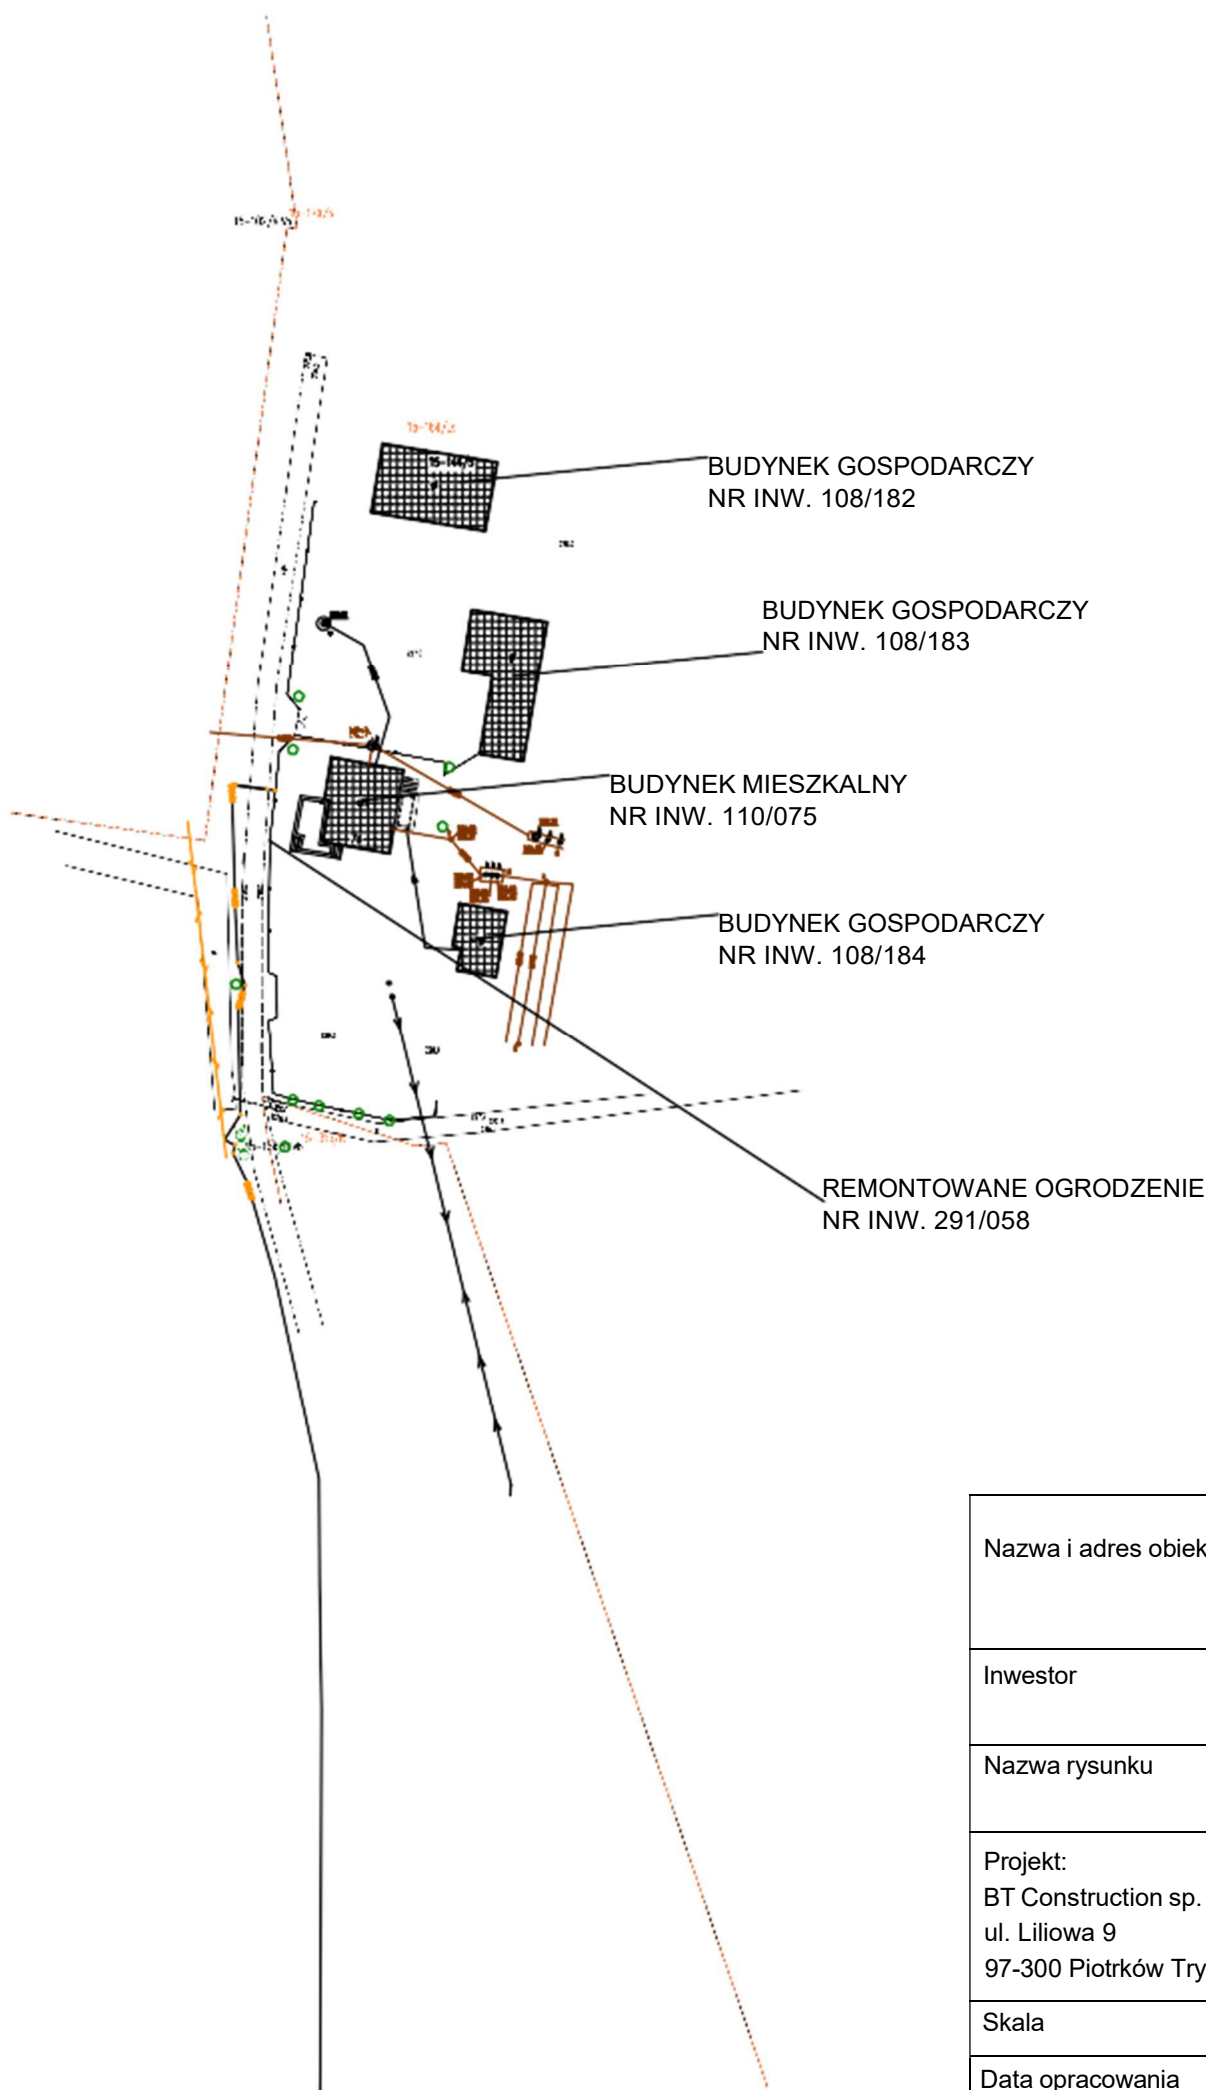

Nazwa i adres obiektu	Remont ogrodzenia o nr inw. 291/058 w Leśnictwie Wiączyń gm. Nowosolna, obręb Wiączyń Dolny, dz. nr 144/5	Branża: budowlana
Inwestor	Państwowe Gospodarstwo Leśne Lasy Państwowe Nadleśnictwo Brzeziny Kaletnik, Ulica Główna 3, 95-040 Koluszki	Stadium: projekt budowlano - wykonawczy
Nazwa rysunku	MAPA SYTUACYJNA	
Projekt: BT Construction sp. z o.o. ul. Liliowa 9 97-300 Piotrków Trybunalski	Projektant: mgr inż. Tomasz Major	Podpis:
Skala	1 : 500	Nr rys. 1
Data opracowania	lipiec 2025	

OGRODZENIE FRONTOWE - PRZĘŚŁO

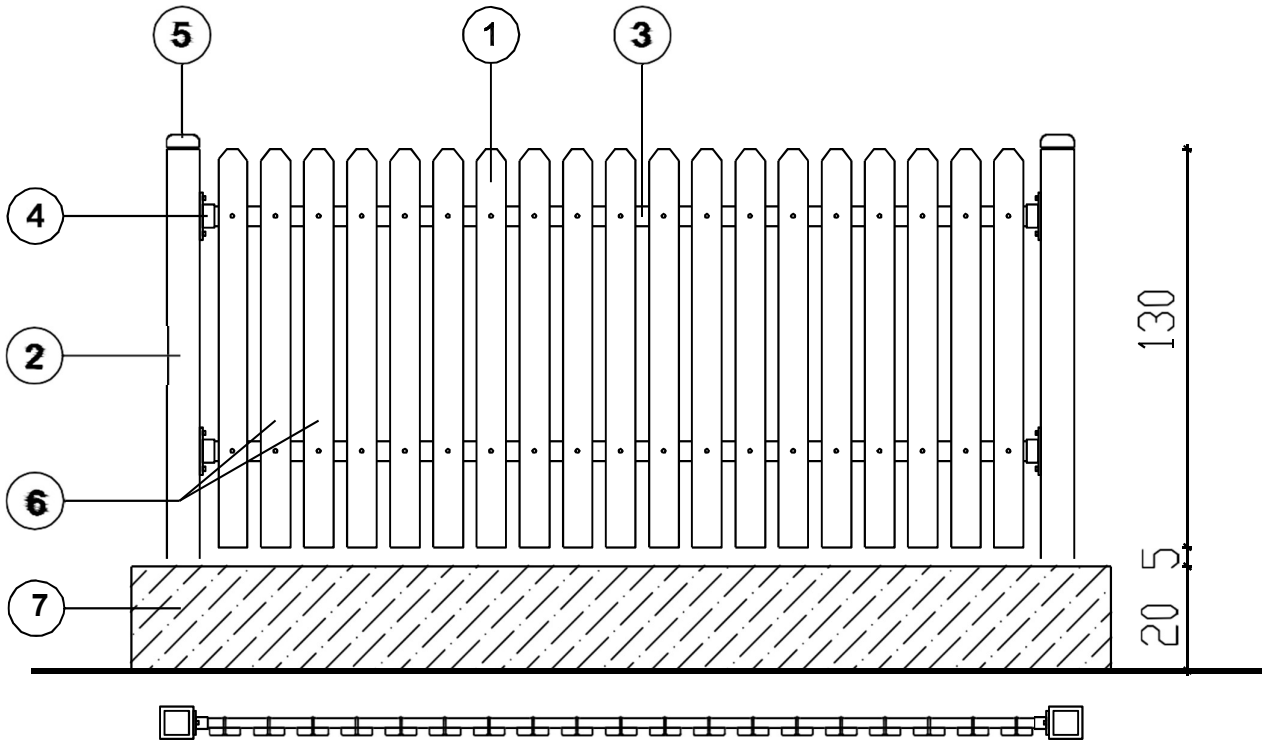

Wypełnienie jednostronne - sztachety modrzewiowe lub świerkowe
h = 1300mm
odstęp między sztachetami ok. 40mm

- 1 - sztachety
- 2 - słupek z rury kwadratowej
- 3 - profil 60x30x2mm
- 4 - element mocujący
- 5 - kapturek
- 6 - śruba zamkowa
- 7 - istniejąca podwalina betonowa


Ogrodzenie:

- istniejąca podwalina betonowa
- słupki z rury kwadratowej
- profile poprzeczne 60x30x2mm
- słupki i profile w kolorze uzgodnionym z Zamawiającym
- sztachety w kolorze uzgodnionym z Zamawiającym
- mocowanie sztachet do profili za pomocą śrub zamkowych

Pomiarów należy dokonać na budowie.

Nazwa i adres obiektu	Remont ogrodzenia o nr inw. 291/058 w Leśnictwie Wiączyń gm. Nowosolna, obręb Wiączyń Dolny, dz. nr 144/5	Branża: budowlana
Inwestor	Państwowe Gospodarstwo Leśne Lasy Państwowe Nadleśnictwo Brzeziny Kaletnik, Ulica Główna 3, 95-040 Koluszki	Stadium: projekt budowlano - wykonawczy
Nazwa rysunku	Ogrodzenie frontowe - przęsło	
Projekt: BT Construction sp. z o.o. ul. Liliowa 9 97-300 Piotrków Trybunalski	Projektant: mgr inż. Tomasz Major	Podpis:
Skala	1 : 50	Nr rys. 2
Data opracowania	lipiec 2025	

OGRODZENIE FRONTOWE - FURTKA

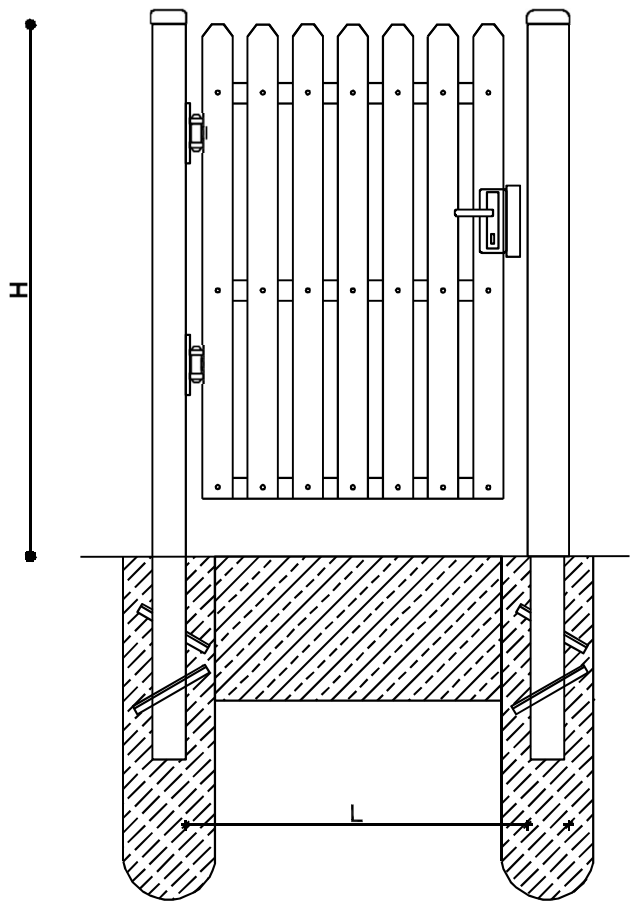


Furtka:

- H = 1600mm, L = 1100mm
- istniejąca podwalina betonowa
- słupki z rury kwadratowej
- profile poprzeczne 60x30x2mm
- słupki i profile w kolorze uzgodnionym z Zamawiającym
- sztachety w kolorze uzgodnionym z Zamawiającym
- mocowanie sztachet do profili za pomocą śrub zamkowych

Pomiarów należy dokonać na budowie.

Nazwa i adres obiektu	Remont ogrodzenia o nr inw. 291/058 w Leśnictwie Wiączyń gm. Nowosolna, obręb Wiączyń Dolny, dz. nr 144/5	Branża: budowlana
Inwestor	Państwowe Gospodarstwo Leśne Lasy Państwowe Nadleśnictwo Brzeziny Kaletnik, Ulica Główna 3, 95-040 Koluszki	Stadium: projekt budowlano - wykonawczy
Nazwa rysunku	Ogrodzenie frontowe - furtka	
Projekt: BT Construction sp. z o.o. ul. Liliowa 9 97-300 Piotrków Trybunalski	Projektant: mgr inż. Tomasz Major	Podpis:
Skala	1 : 50	Nr rys. 3
Data opracowania	lipiec 2025	

OGRODZENIE FRONTOWE - BRAMA PRZESUWNA

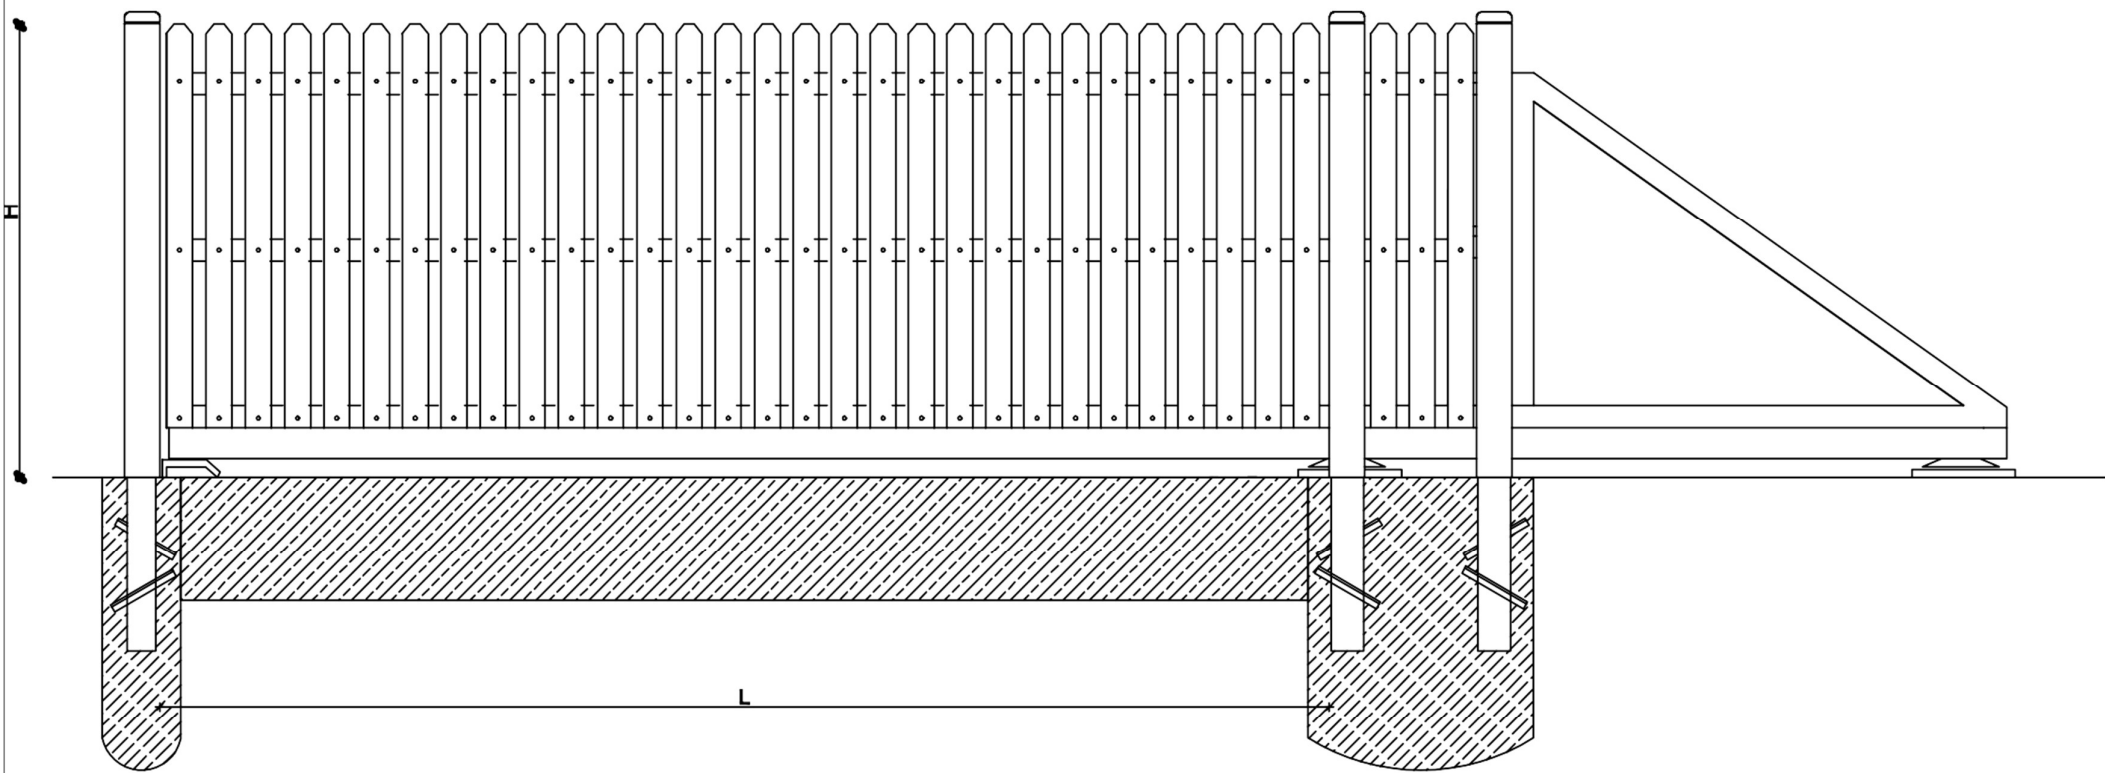


Brama przesuwna:

- H = 1600mm, L = 6400mm
- istniejąca podwalina betonowa
- słupki z rury kwadratowej
- profile poprzeczne 60x30x2mm
- słupki i profile w kolorze uzgodnionym z Zamawiającym
- sztachety w kolorze uzgodnionym z Zamawiającym
- mocowanie sztachet do profili za pomocą śrub zamkowych

Pomiarów należy dokonać na budowie.

Nazwa i adres obiektu	Remont ogrodzenia o nr inw. 291/058 w Leśnictwie Wiączyń gm. Nowosolna, obręb Wiączyń Dolny, dz. nr 144/5	Branża: budowlana
Inwestor	Państwowe Gospodarstwo Leśne Lasy Państwowe Nadleśnictwo Brzeziny Kaletnik, Ulica Główna 3, 95-040 Koluszki	Stadium: projekt budowlano - wykonawczy
Nazwa rysunku	Ogrodzenie frontowe - brama przesuwna	
Projekt: BT Construction sp. z o.o. ul. Liliowa 9 97-300 Piotrków Trybunalski	Projektant: mgr inż. Tomasz Major	Podpis:
Skala	1 : 50	Nr rys. 4
Data opracowania	lipiec 2025	

OGRODZENIE FRONTOWE - BRAMA ROZWIERNA

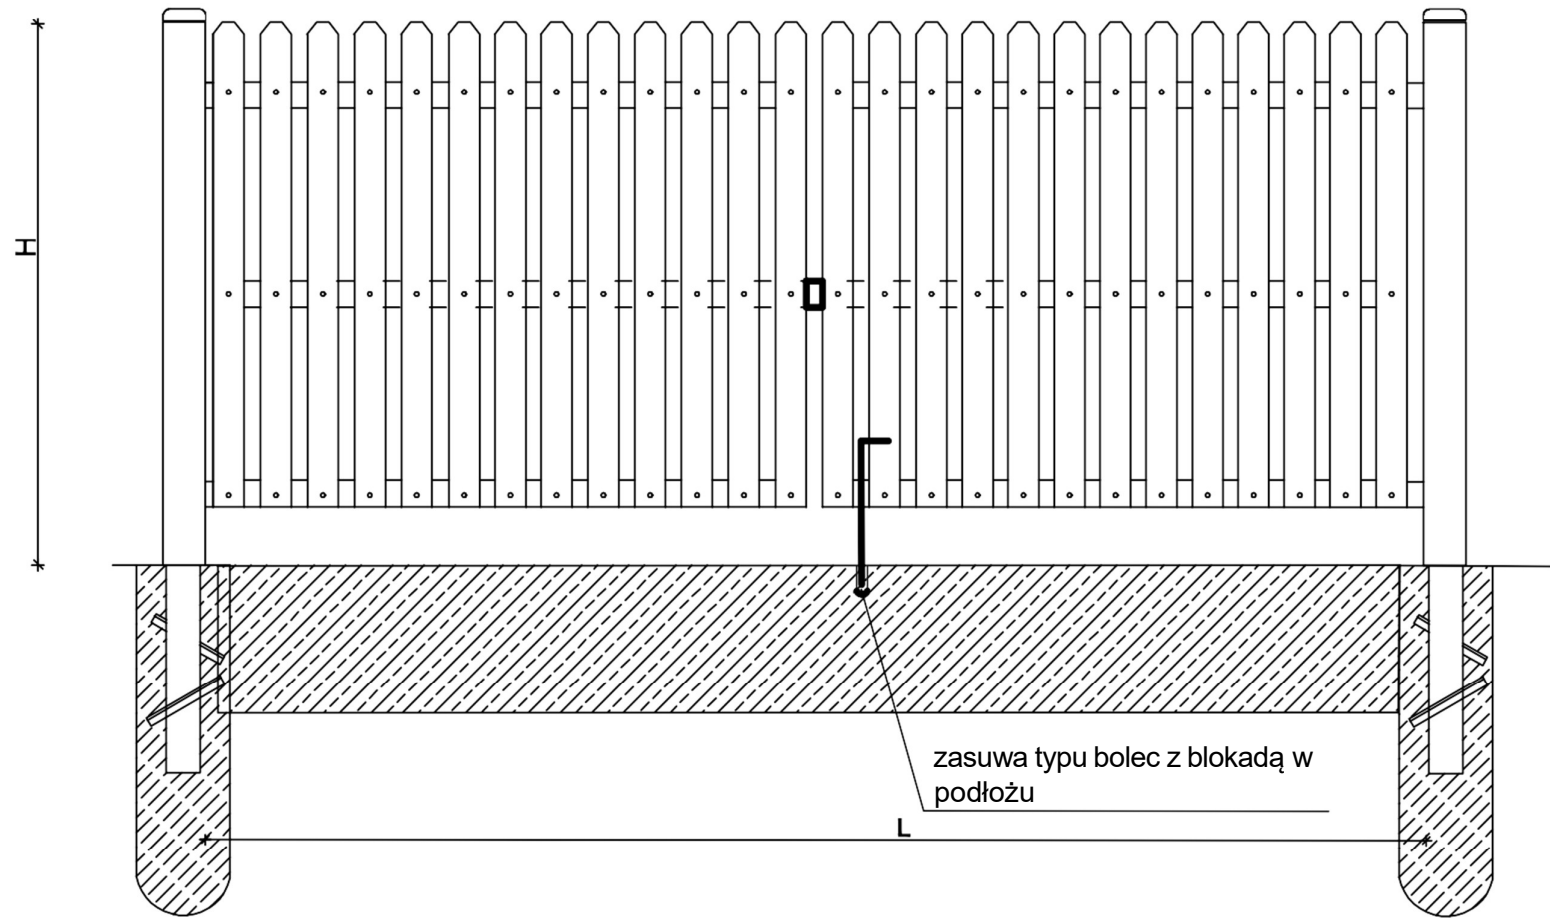

Brama rozwierna:

- H = 1600mm, L = 4000mm
- istniejąca podwalina betonowa
- słupki z rury kwadratowej
- profile poprzeczne 60x30x2mm
- słupki i profile w kolorze uzgodnionym z Zamawiającym
- sztachety w kolorze uzgodnionym z Zamawiającym
- mocowanie sztachet do profili za pomocą śrub zamkowych

Pomiarów należy dokonać na budowie.

Nazwa i adres obiektu	Remont ogrodzenia o nr inw. 291/058 w Leśnictwie Wiączyń gm. Nowosolna, obręb Wiączyń Dolny, dz. nr 144/5	Branża: budowlana
Inwestor	Państwowe Gospodarstwo Leśne Lasy Państwowe Nadleśnictwo Brzeziny Kaletnik, Ulica Główna 3, 95-040 Koluszki	Stadium: projekt budowlano - wykonawczy
Nazwa rysunku	Ogrodzenie frontowe - brama rozwierna	
Projekt: BT Construction sp. z o.o. ul. Liliowa 9 97-300 Piotrków Trybunalski	Projektant: mgr inż. Tomasz Major	Podpis:
Skala	1 : 50	Nr rys. 5
Data opracowania	lipiec 2025	

Dokumentacja fotograficzna

Fot. 1



Fot. 2



Fot. 3



Fot. 4



Fot. 5



Fot. 6



Fot. 7



Fot. 8



NB.IV.7342/75/98

Decyzja nr 75/98

Na podstawie art.13 ust.1 pkt 2, ust.2, 3, 4 i art.14 ust.1 pkt 2, ust.3 pkt 3 ustawy z dnia 7 lipca 1994r. - Prawo budowlane (Dz.U. nr 89, poz.414 z późniejszymi zmianami), oraz par.9 ust.1 rozporządzenia Ministra Gospodarki Przestrzennej i Budownictwa z dnia 30 grudnia 1994r. w sprawie samodzielnych funkcji technicznych w budownictwie (Dz.U. nr 8 z 1995r., poz.38), po ustaleniu, na podstawie złożonych przez Pana Tomasza Tadeusza Majora dokumentów, że spełnione zostały warunki w zakresie przygotowania zawodowego niezbędnego do uzyskania uprawnień budowlanych oraz po otrzymaniu przez wnioskodawcę pozytywnej oceny z egzaminu na uprawnienia budowlane

n a d a j ę

Panu: Tomasz Tadeusz Major - inż.budownictwa
ur. dnia 06 lipca 1971r. w Piotrkowie Tryb.

UPRAWNIENIA BUDOWLANE
DO KIEROWANIA ROBOTAMI BUDOWLANymi W SPECJALNOŚCI
KONSTRUKCYJNO-BUDOWLANEJ
BEZ OGRANICZEŃ


U z a s a d n i e n i e

W związku ze stwierdzeniem przez Komisję Egzaminacyjną do spraw postępowania kwalifikacyjnego i przeprowadzania egzaminów na uprawnienia budowlane, powołaną Zarządzeniem Wojewody Piotrkowskiego nr 47/95 z dnia 14 lipca 1995r., na podstawie złożonych dokumentów, że wnioskodawca Pan Tomasz Major spełnił warunki w zakresie przygotowania zawodowego niezbędnego do ubiegania się o uprawnienia budowlane w w/w specjalności i uzyskał pozytywną ocenę z egzaminu na uprawnienia budowlane, złożonego w dniu 05 grudnia 1998r., orzeczono jak w sentencji.

Od niniejszej decyzji służy odwołanie do Głównego Inspektora Nadzoru Budowlanego, w terminie 14 dni od dnia jej otrzymania, za pośrednictwem Wojewody Piotrkowskiego.

Otrzymują:

1. Pan Tomasz Major
Oś.Okrzei 6 m.303
97-400 Bełchatów
2. Główny Inspektor
Nadzoru Budowlanego
3. a/a

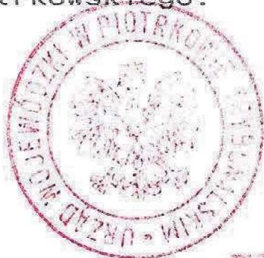

Zapowiadania Wojewody

mgr inż. Andrzej Piotrowski
Archiwizacja Nadzoru Budowlanego
i Architektury





Zaświadczenie

o numerze weryfikacyjnym:

ŁOD-TLK-KDD-7HA *

Pan Tomasz Tadeusz MAJOR o numerze ewidencyjnym ŁOD/BO/7468/06
adres zamieszkania ul. Liliowa 9, 97-300 Piotrków Trybunalski
jest członkiem Łódzkiej Okręgowej Izby Inżynierów Budownictwa i posiada wymagane
ubezpieczenie od odpowiedzialności cywilnej.
Niniejsze zaświadczenie jest ważne od 2025-01-01 do 2025-12-31.

Zaświadczenie zostało wygenerowane elektronicznie i opatrzone bezpiecznym podpisem elektronicznym
weryfikowanym przy pomocy ważnego kwalifikowanego certyfikatu w dniu 2024-12-23 roku przez:

Jacek Szer, Przewodniczący Rady Łódzkiej Okręgowej Izby Inżynierów Budownictwa.

Zgodnie z art. 78¹ K.c.

§ 1. Do zachowania elektronicznej formy czynności prawnej wystarcza złożenie oświadczenia woli w postaci elektronicznej i opatrzenie go kwalifikowanym podpisem elektronicznym.

§ 2. Oświadczenie woli złożone w formie elektronicznej jest równoważne z oświadczeniem woli złożonym w formie pisemnej.

* Weryfikację poprawności danych w niniejszym zaświadczeniu można sprawdzić za pomocą numeru weryfikacyjnego zaświadczenia na stronie Polskiej Izby Inżynierów Budownictwa www.piib.org.pl lub kontaktując się z biurem właściwej Okręgowej Izby Inżynierów Budownictwa.



OŚWIADCZENIE

do projektu remontu ogrodzenia o nr inw. 291/058 w Leśnictwie Wiączyń

Inwestor:	Adres :
Państwowe Gospodarstwo Leśne Lasy Państwowe Nadleśnictwo Brzeziny ulica Główna 3 95-040 Koluszki	Wiączyń Dolny 74, 92-701 Łódź Leśnictwo Wiączyń Jednostka ewidencyjna: Nowosolna Obręb ewidencyjny: Wiączyń Dolny Działka nr ewidencyjny: 144/5

Na podstawie art. 34 ust. 3d pkt.3 Ustawy z dnia 7 lipca 1994r. Prawo Budowlane Dz. U. 2025 poz. 418, ze zm. oświadczam, iż projekt został opracowany zgodnie z obowiązującymi przepisami oraz zasadami wiedzy technicznej.

Lp.	Projektant	Podpis i data
1.	mgr inż. Tomasz Major	11.07.2025r.

OŚWIADCZENIE

Ja, niżej podpisany Tomasz Major, legitymujący się dowodem osobistym nr DGA 767500, zamieszkały w 97-300 Piotrków Trybunalski, ul. Liliowa 9 działając na zlecenie Nadleśnictwa Brzeziny z siedzibą w Kaletniku, ulica Główna 3, 95-040 Koluszki oświadczam, że projektowane przeze mnie przedsięwzięcie polegające na Remoncie ogrodzenia nr inw.291/058 w leśnictwie Wiączyń nie będzie miało znaczącego negatywnego wpływu na środowisko i w związku z tym nie zachodzi potrzeba przeprowadzenia oceny oddziaływania na środowisko.

Przedsięwzięcie to będzie realizowane zgodnie z obowiązującymi przepisami prawa w zakresie ochrony środowiska. Planowane działania nie będą miały negatywnego wpływu na: powietrze, wodę, glebę, hałas, przyrodę, krajobraz. W przypadku wystąpienia jakichkolwiek nieprzewidzianych oddziaływań, zobowiązuję wykonawcę robót budowlanych do podjęcia niezwłocznych działań w celu ich zminimalizowania.

.....

Podpis