
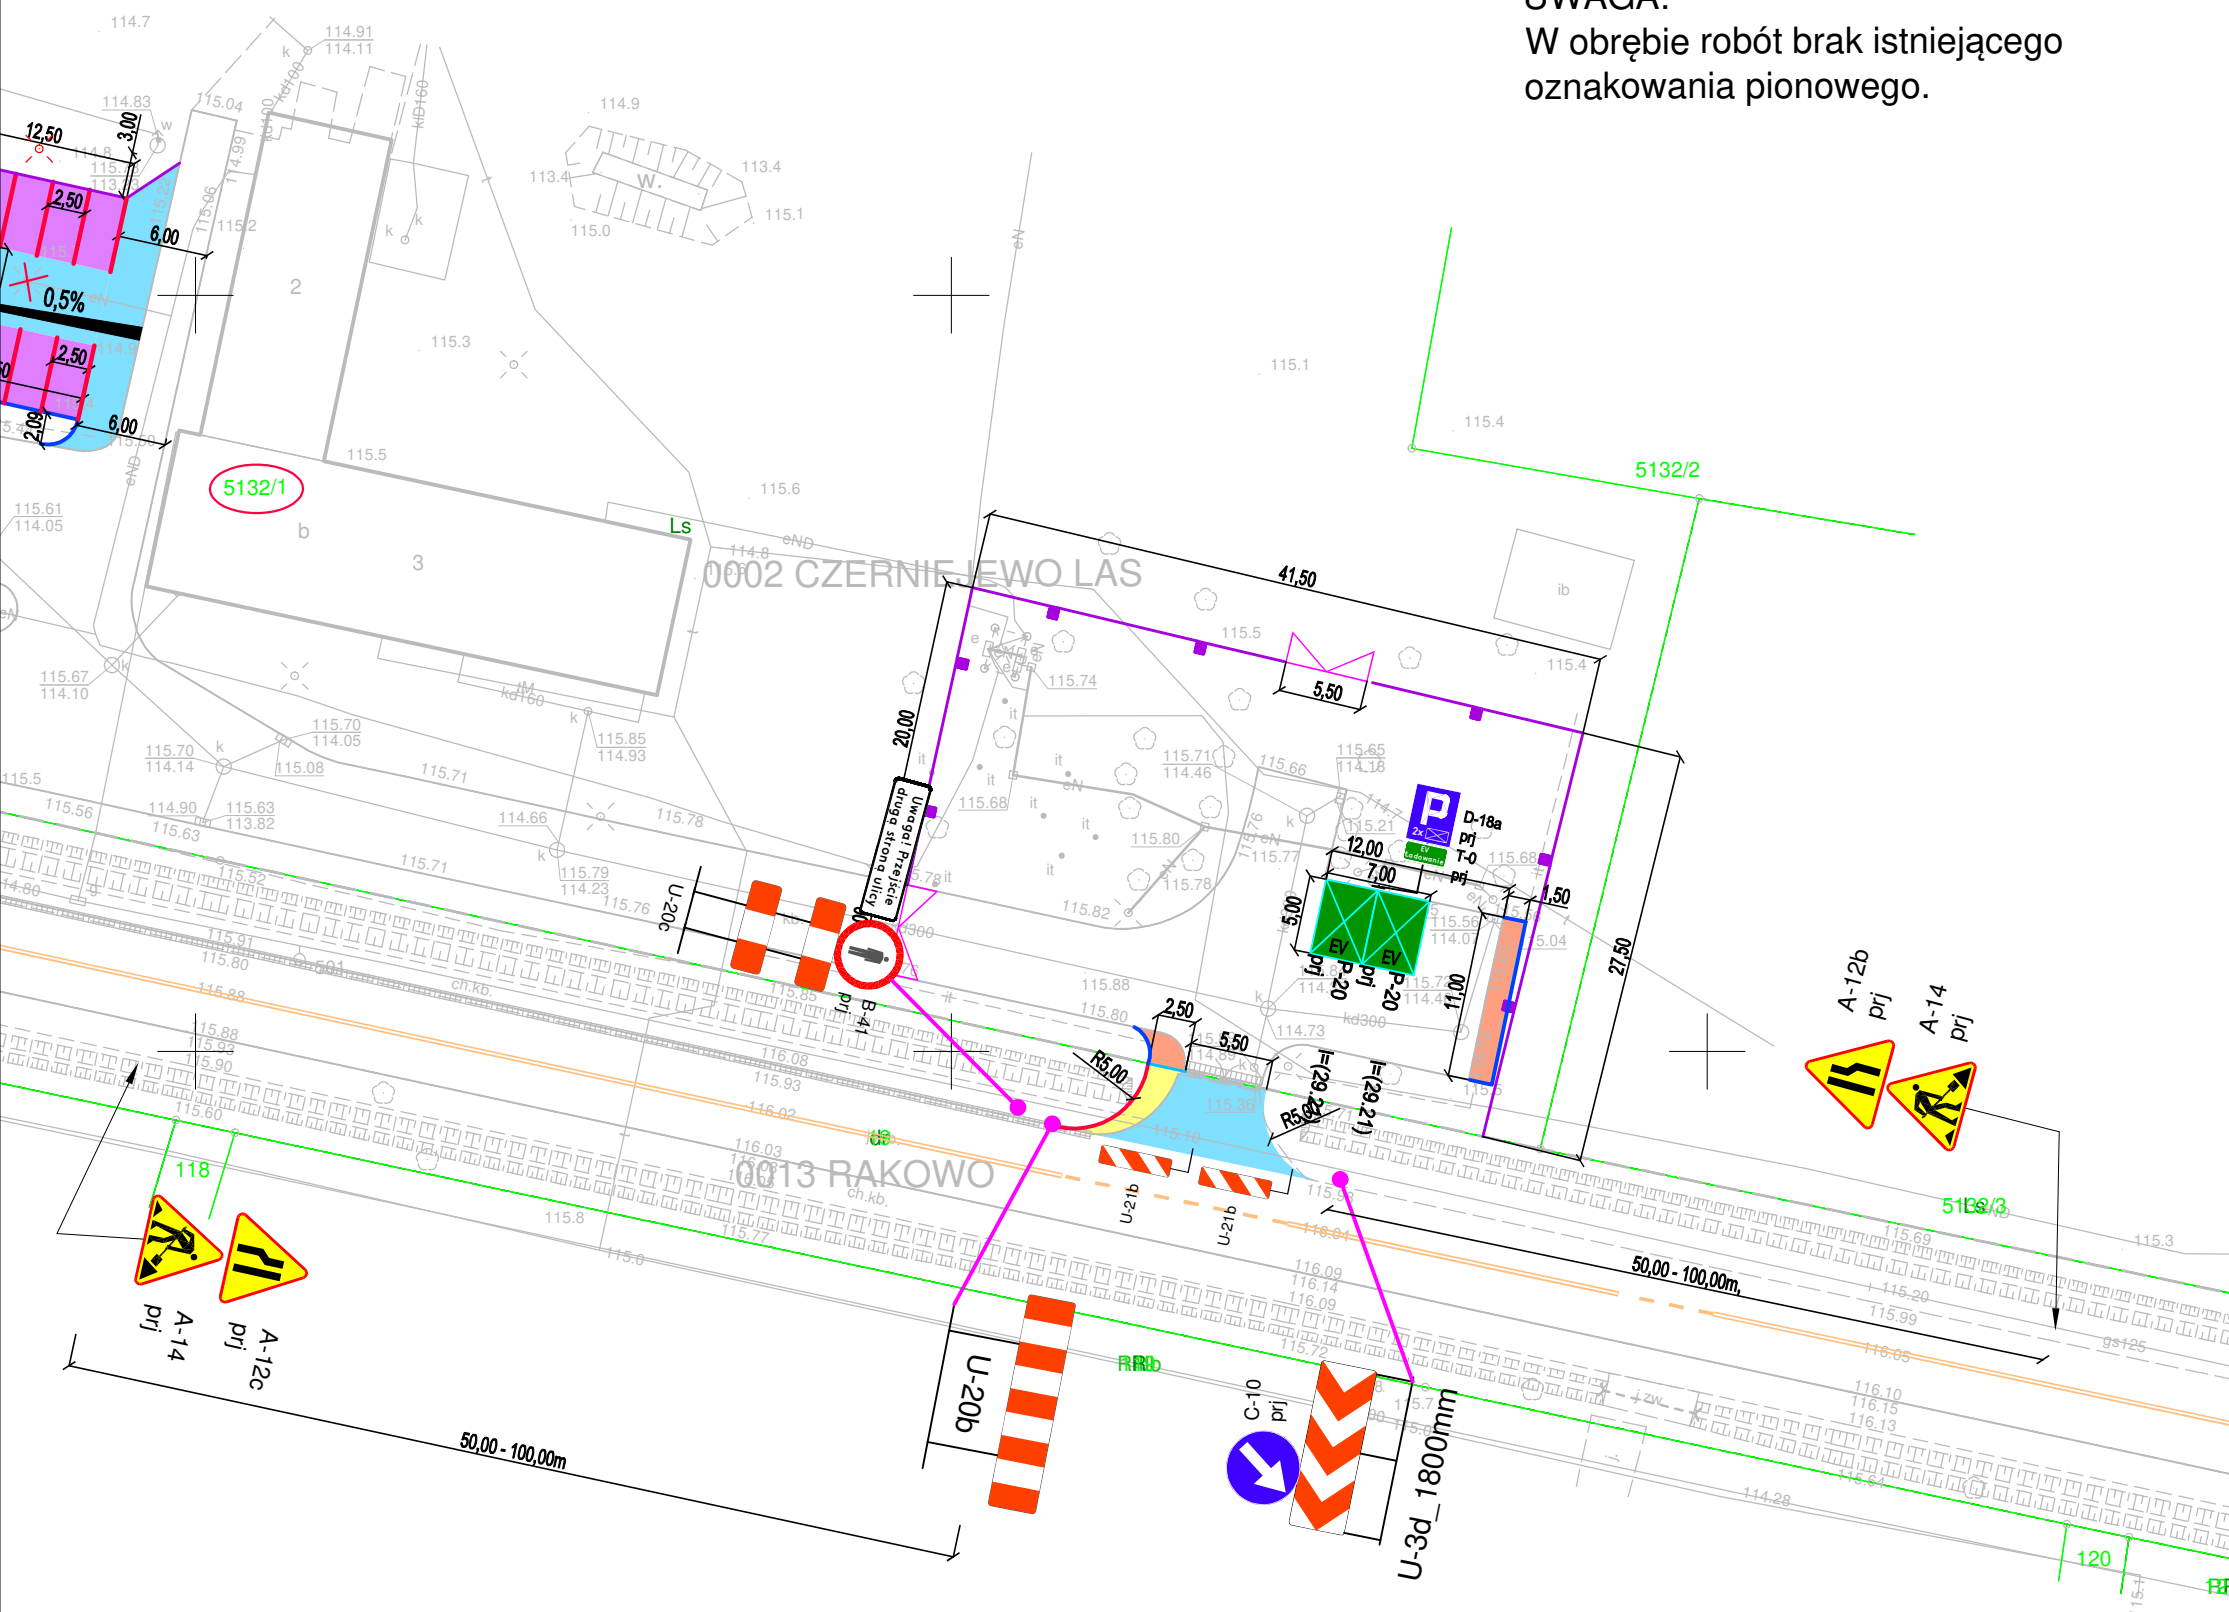


UWAGA:
W obrębie robót brak istniejącego
oznakowania pionowego.

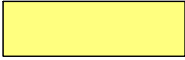

OZNACZENIA

- | | |
|---|--|
|  | Proj. powierzchnia z kostki betonowej szarej h=8cm |
|  | Proj. powierzchnia poszerzenia zjazdu z BA AC11S |
|  | Istn. powierzchnia bitumiczna zjazdu |
|  | Proj. krawężnik betonowy wystający 15x30 cm |
|  | Proj. krawężnik przejazdowy 15x22 cm |
|  | Działki na których przebiega inwestycja |

Biuro Inżynieryjno - Techniczne

"K I E R"

62-200 Gniezno Os. Wł. Łokietka 18/5

tel. 61 425 22 11 lub 507 172 128

NIP 784-125-99-64 REGON 634460624

Inwestor

Nadleśnictwo

Czerniejewo

Główna 5

62-250 Czerniejewo

OBIEKT: Projekt organizacji ruchu na czas przebudowy zjazdu z drogi powiatowej nr 2483P w m. Główna do Nadleśnictwa Czerniejewo.

RYSUNEK: Oznakowanie strefy robót.

Nr 2

STANOWISKO	IMIĘ I NAZWISKO	Nr UPR.	DATA	PODPIS	
Kier. projektu	mgr inż. Mieczysław Łebedyński	164/88/PW	VI 2026		
Projektant b. drogowa	mgr inż. Iwona Łebedyńska	WKP/0125/ PWOD/18	VI 2026		
Projektant					
Asystent proj.	inż. Janusz Łebedyński		VI 2026		
BRANŻA Drogowa	STADIUM TOR	ROK OPR. 2026	NR ZLEC.	SKALA 1: 500	EGZEMPLARZ