



PRZEKRÓJ NORMALNY POSZERZENIA ZJAZDU

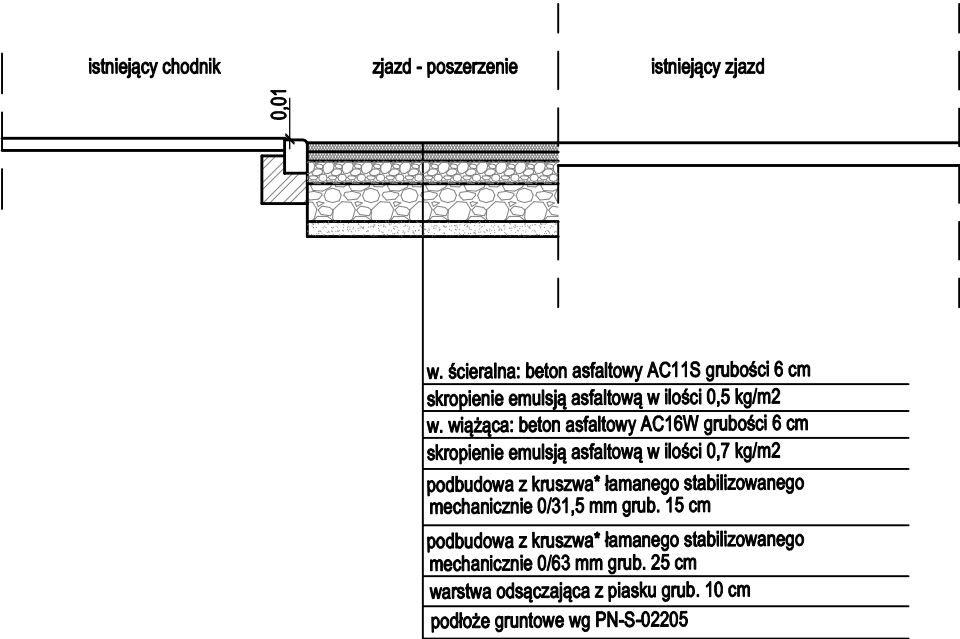


PRZEKRÓJ NORMALNY PUNKTU ŁADOWANIA EV

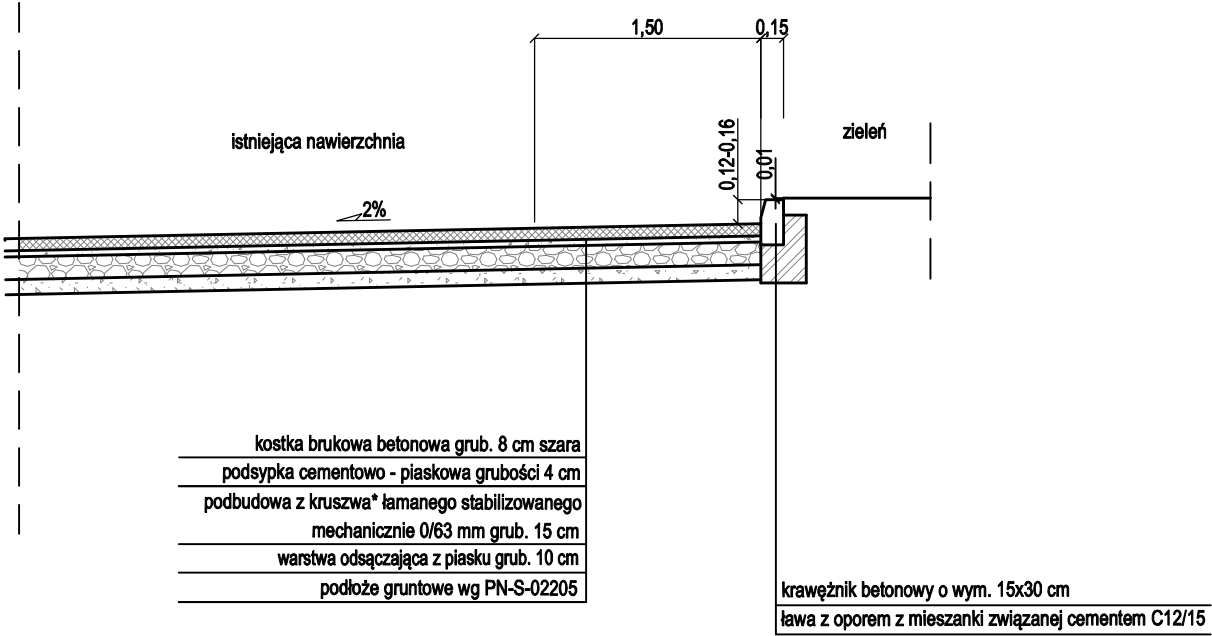

* Wymagania dla podbudowy z kruszywa łamanego stabilizowanego mechanicznie 0/63 mm:

nasiąkliwość:	WA24 - 2
mrozoodporność:	F4
odporność na rozdrabnianie:	LA ≥ 30
Kruszywo jednorodne gatunkowo bez domieszek i zanieczyszczeń, spełniające wymagania krzywych uziarnienia.	

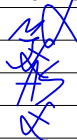Biuro Inżynieryjno - Techniczne "K I E R" 62-200 Gniezno Os. Wł. Łokietka 18/5 tel. 61 425 22 11 lub 507 172 128 NIP 784-125-99-64 REGON 634460624	Inwestor Nadleśnictwo Czerniejewo Głożyna 5 62-250 Czerniejewo				
OBIEKT: Przebudowa zjazdu z drogi powiatowej nr 2483P w m. Głożyna wraz z utwardzeniem terenu pod stację ładowania pojazdów elektrycznych EV w Nadleśnictwie Czerniejewo.					
RYSUNEK: Przekroje normalne.		Nr 3			
STANOWISKO	IMIĘ I NAZWISKO	Nr UPR.	DATA	PODPIS	
Kier. projektu	mgr inż. Mieczysław Łebedyński	164/88/PW	VI 2026		
Projektant b. drogowa	mgr inż. Iwona Łebedyńska	WKP/0125/PWOD/18	VI 2026		
Projektant					
Asystent proj.	inż. Janusz Łebedyński		VI 2026		
BRANŻA Drogowa	STADIUM DP	ROK OPR. 2026	NR ZLEC.	SKALA 1: 50	EGZEMPLARZ