


UKŁAD ZASILANIA TN-S POŁĄCZENIA WYRÓWNAWCZWE

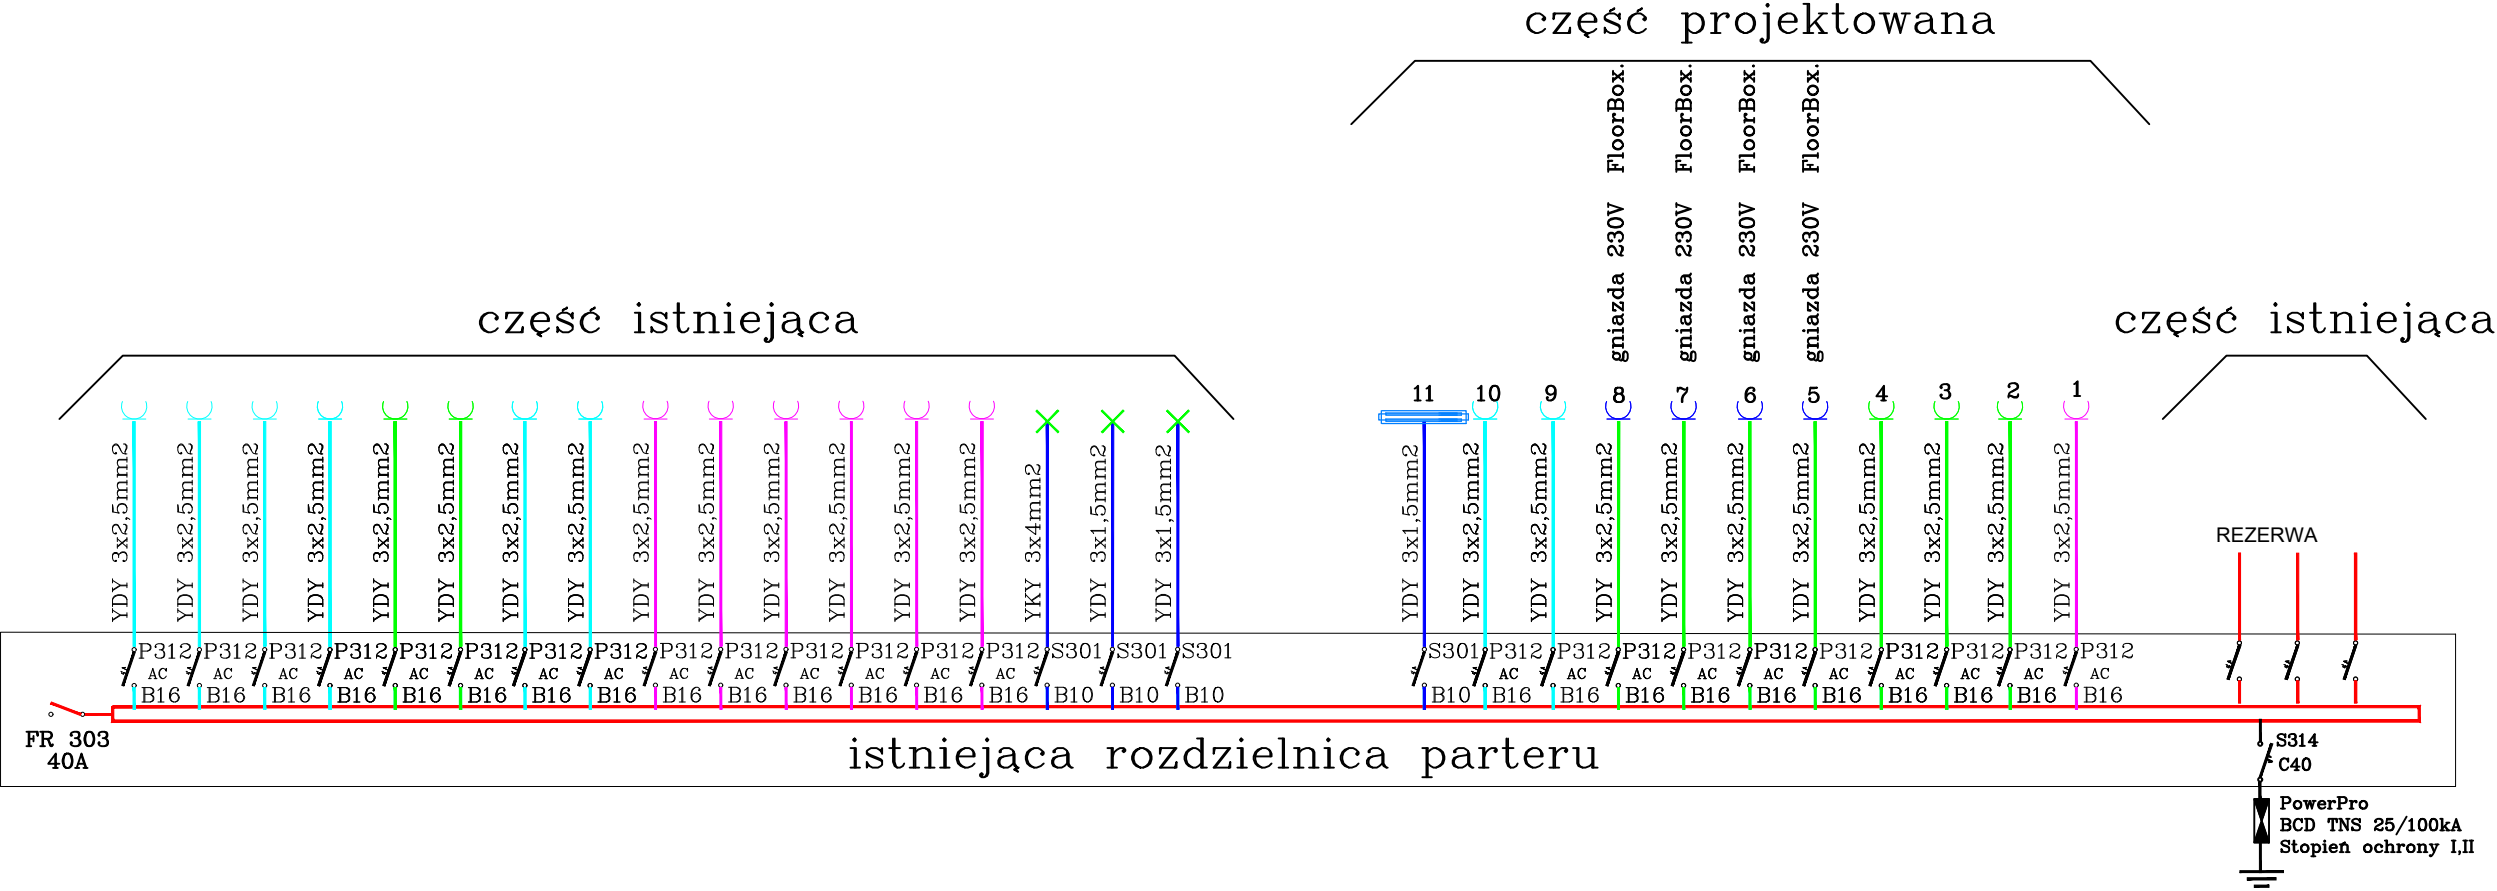

PONTAR PAWEŁ ROKICKI UL. DASZYŃSKIEGO 25/6, 58-500 JELENIA GÓRA			
TYTUŁ RYSUNKU	SCHEMAT ZASILANIA		
OBIEKT	WYKONANIE POMIESZCZENIA KANCELARII W BUDYNKU ADMINISTRACYJNYM LEŚNEJ SZKÓŁKI KONTENEROWEJ W KOSTRZYZY Miłków 300a nr inw. 105/584, działka nr 705, obręb 0004 Miłków, jednostka ew.: 020608_2 Podgórzyn		UMOWA: SA.271.2.18.2022
			SKALA:
INWESTOR	SKARB PAŃSTWA PAŃSTWOWE GOSPODARSTWO LEŚNE LASY PAŃSTWOWE NADLEŚNICTWO „ŚNIEŻKA”, UL. LEŚNA 4A, 58-530 KOWARY		-/-
PROJEKTANT	inż. Tadeusz Mołodowski upr. do projektowania nr 161/Wwm/77		DATA: 10.04.2022
SPRAWDZAJĄCY	-		NR RYSUNKU:
OPRACOWANIE	PROJEKT TECHNICZNY ELEKTRYCZNY		1/2