




Nadleśnictwo Szprotawa

Stan na 21-06-2023



Skala 1:10000  
0 50 100 m

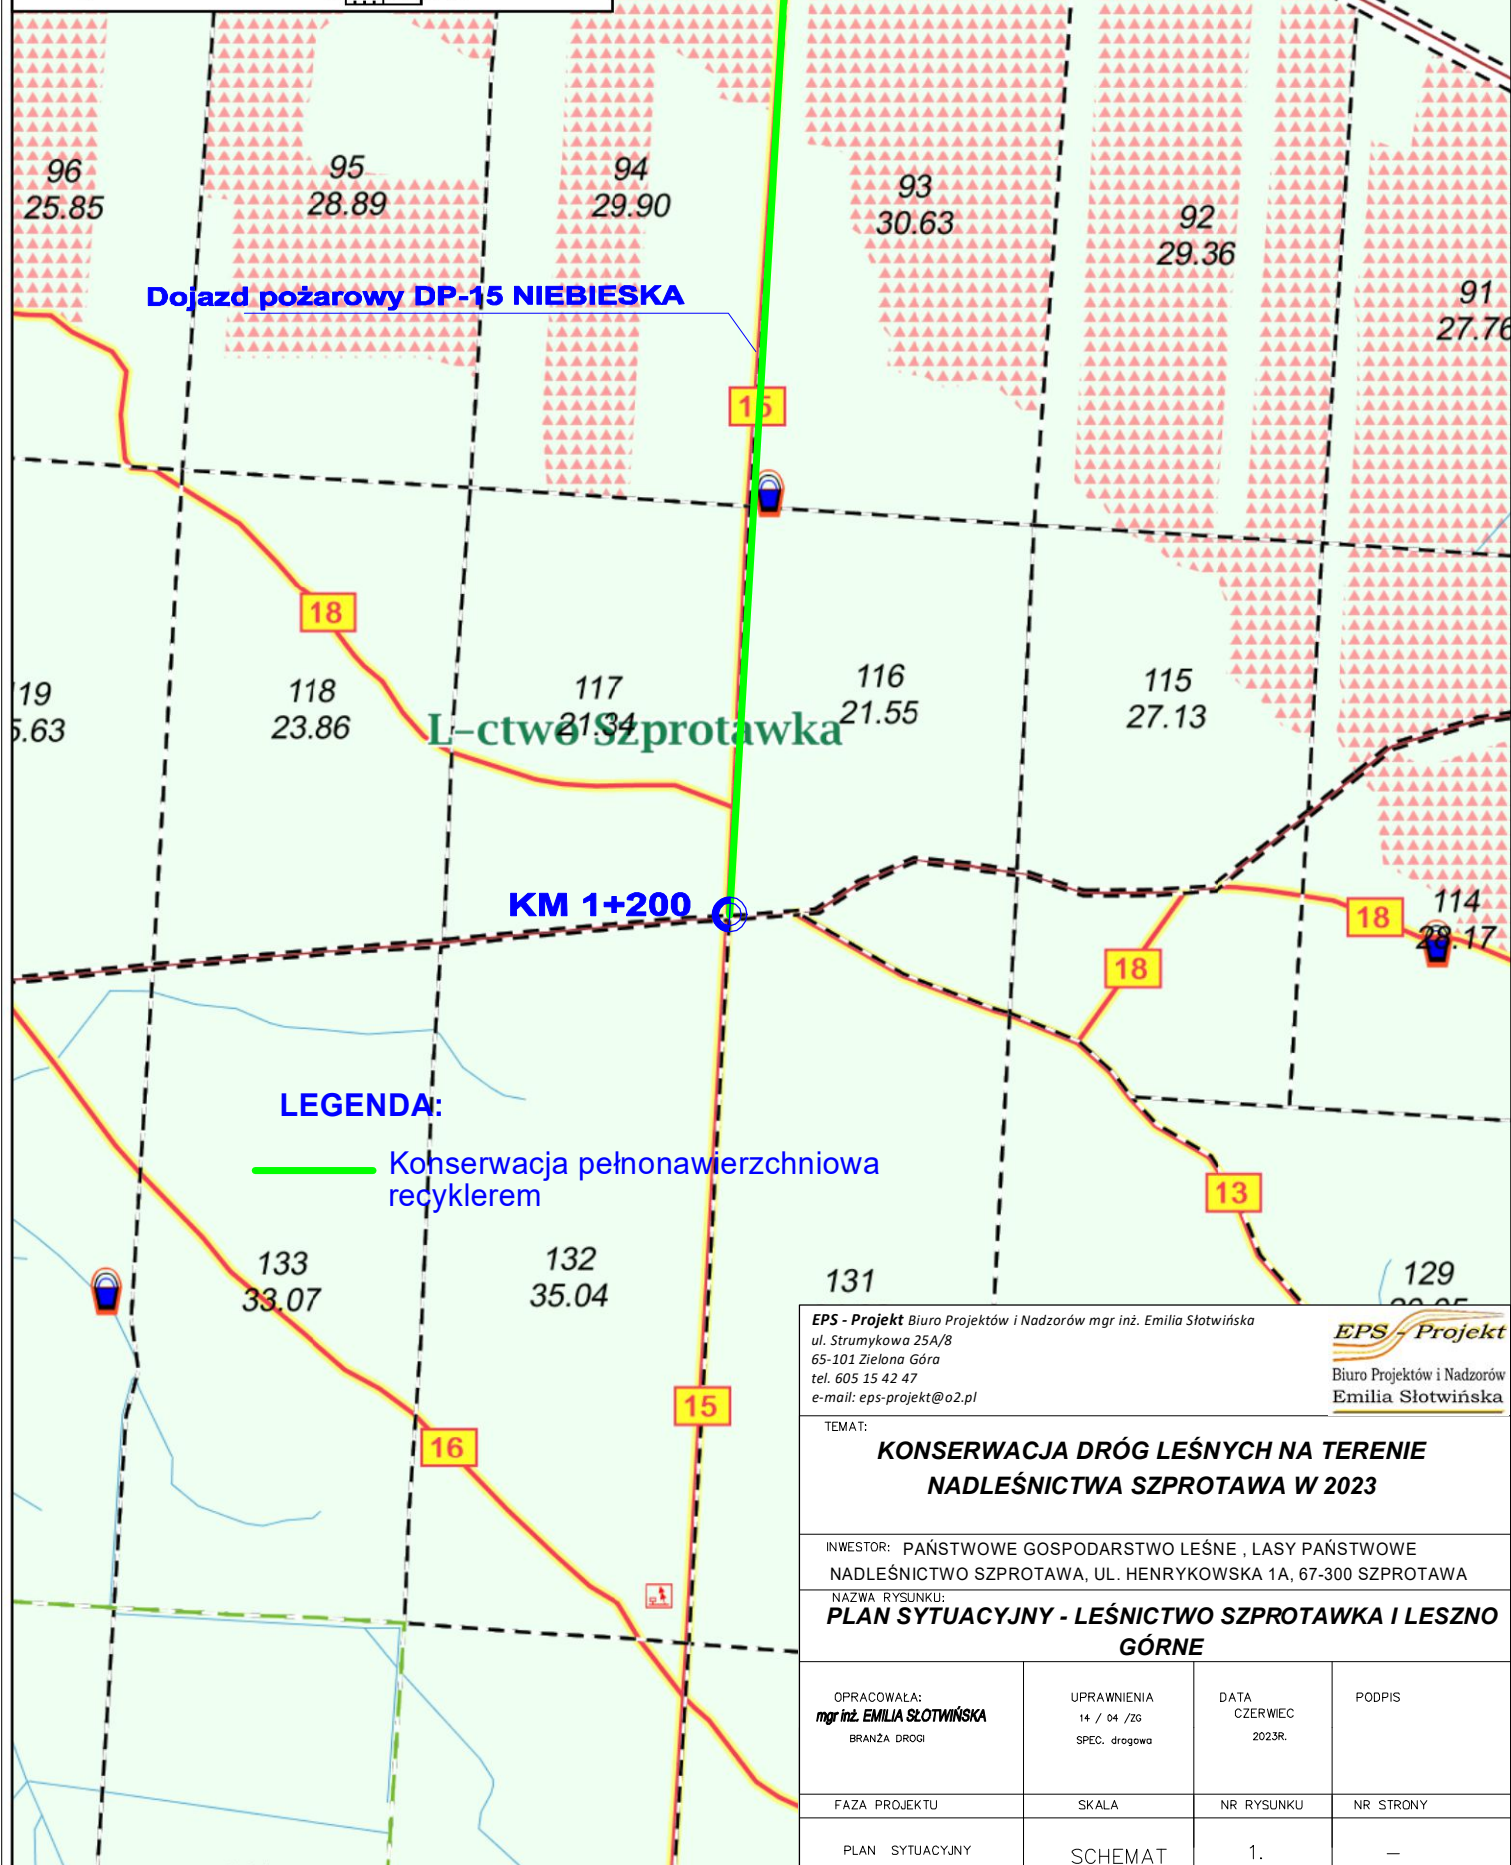

**LEGENDA:**

— Konservacja pełnonawierzchniowa  
recyklerem

EPS - Projekt Biuro Projektów i Nadzorów mgr inż. Emilia Słotwińska  
ul. Strumykowa 25A/8  
65-101 Zielona Góra  
tel. 605 15 42 47  
e-mail: eps-projekt@o2.pl

**EPS - Projekt**  
Biuro Projektów i Nadzorów  
Emilia Słotwińska

TEMAT:

**KONSERWACJA DRÓG LEŚNYCH NA TERENIE  
NADLEŚNICTWA SZPROTAWA W 2023**

INWESTOR: PAŃSTWOWE GOSPODARSTWO LEŚNE, LASY PAŃSTWOWE  
NADLEŚNICTWO SZPROTAWA, UL. HENRYKOWSKA 1A, 67-300 SZPROTAWA

NAZWA RYSUNKU:  
**PLAN SYTUACYJNY - LEŚNICTWO SZPROTAWKA I LESZNO  
GÓRNE**

OPRACOWAŁA:  
mgr inż. **EMILIA SŁOTWIŃSKA**  
BRANŻA: DROGI

UPRAWNIENIA  
14 / 04 / ZG  
SPEC. drogowa

DATA  
CZERWIEC  
2023R.

PODPIS

FAZA PROJEKTU

SKALA

NR RYSUNKU

NR STRONY

PLAN SYTUACYJNY

SCHEMAT

1.

—