




Nadleśnictwo Szprotawa
Stan na 12-04-2023



Skala 1:3750
0 50 100 m

LEGENDA:

 Konserwacja pełnonawierzchniowa
ze wzmocnieniem kruszywem

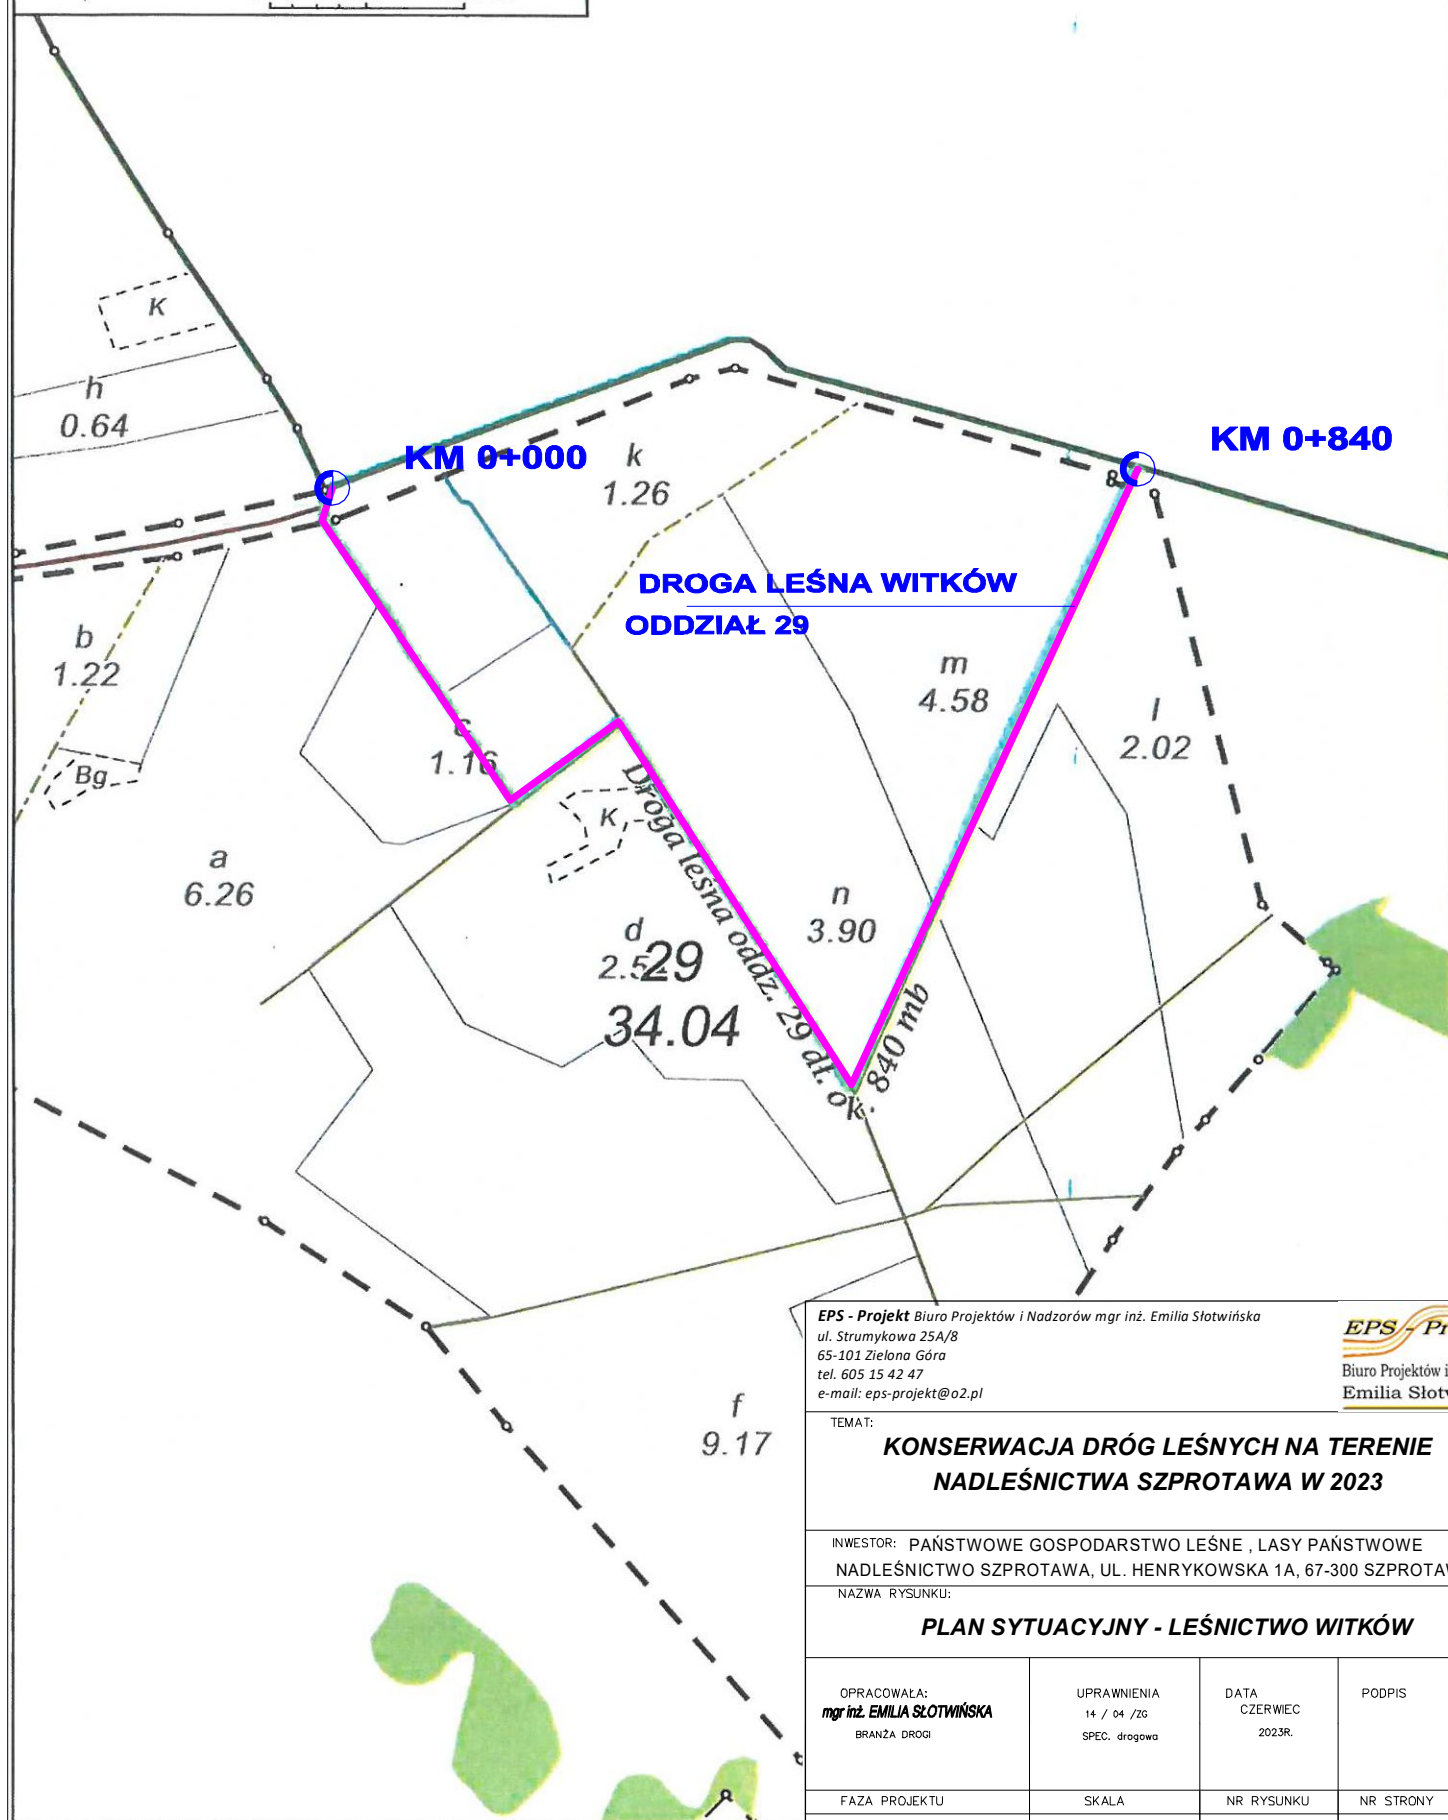

EPS - Projekt Biuro Projektów i Nadzorów mgr inż. Emilia Słotwińska
ul. Strumykowa 25A/8
65-101 Zielona Góra
tel. 605 15 42 47
e-mail: eps-projekt@o2.pl

EPS - Projekt
Biuro Projektów i Nadzorów
Emilia Słotwińska

TEMAT:

**KONSERWACJA DRÓG LEŚNYCH NA TERENIE
NADLEŚNICTWA SZPROTAWA W 2023**

INWESTOR: PAŃSTWOWE GOSPODARSTWO LEŚNE, LASY PAŃSTWOWE
NADLEŚNICTWO SZPROTAWA, UL. HENRYKOWSKA 1A, 67-300 SZPROTAWA

NAZWA RYSUNKU:

PLAN SYTUACYJNY - LEŚNICTWO WITKÓW

OPRACOWAŁA:
mgr inż. **EMILIA SŁOTWIŃSKA**
BRANŻA: DROGI

UPRAWNIENIA
14 / 04 / ZG
SPEC. drogowa

DATA
CZERWIEC
2023R.

PODPIS

FAZA PROJEKTU

SKALA

NR RYSUNKU

NR STRONY

PLAN SYTUACYJNY

SCHEMAT

19.

—