
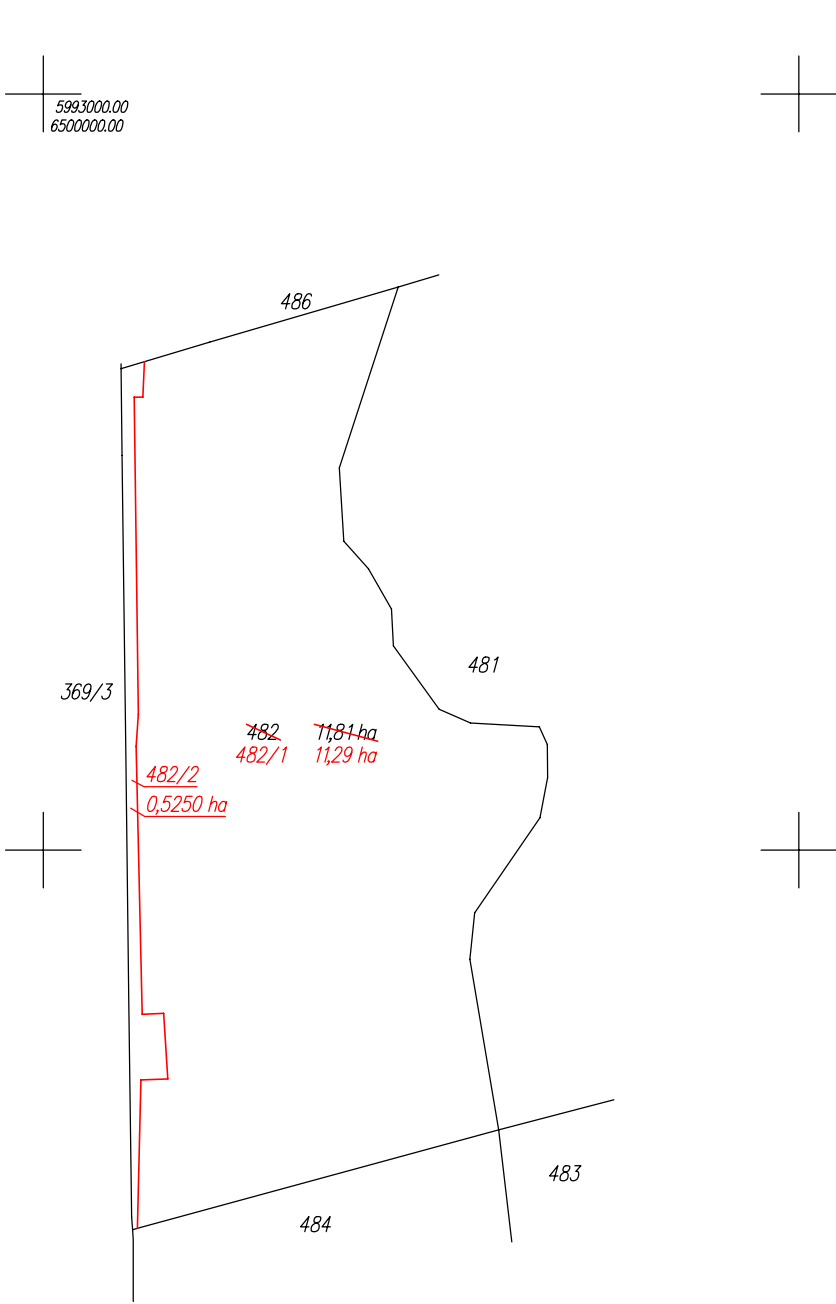


Wyniesienie w skali 1:1000


Skala 1:5000

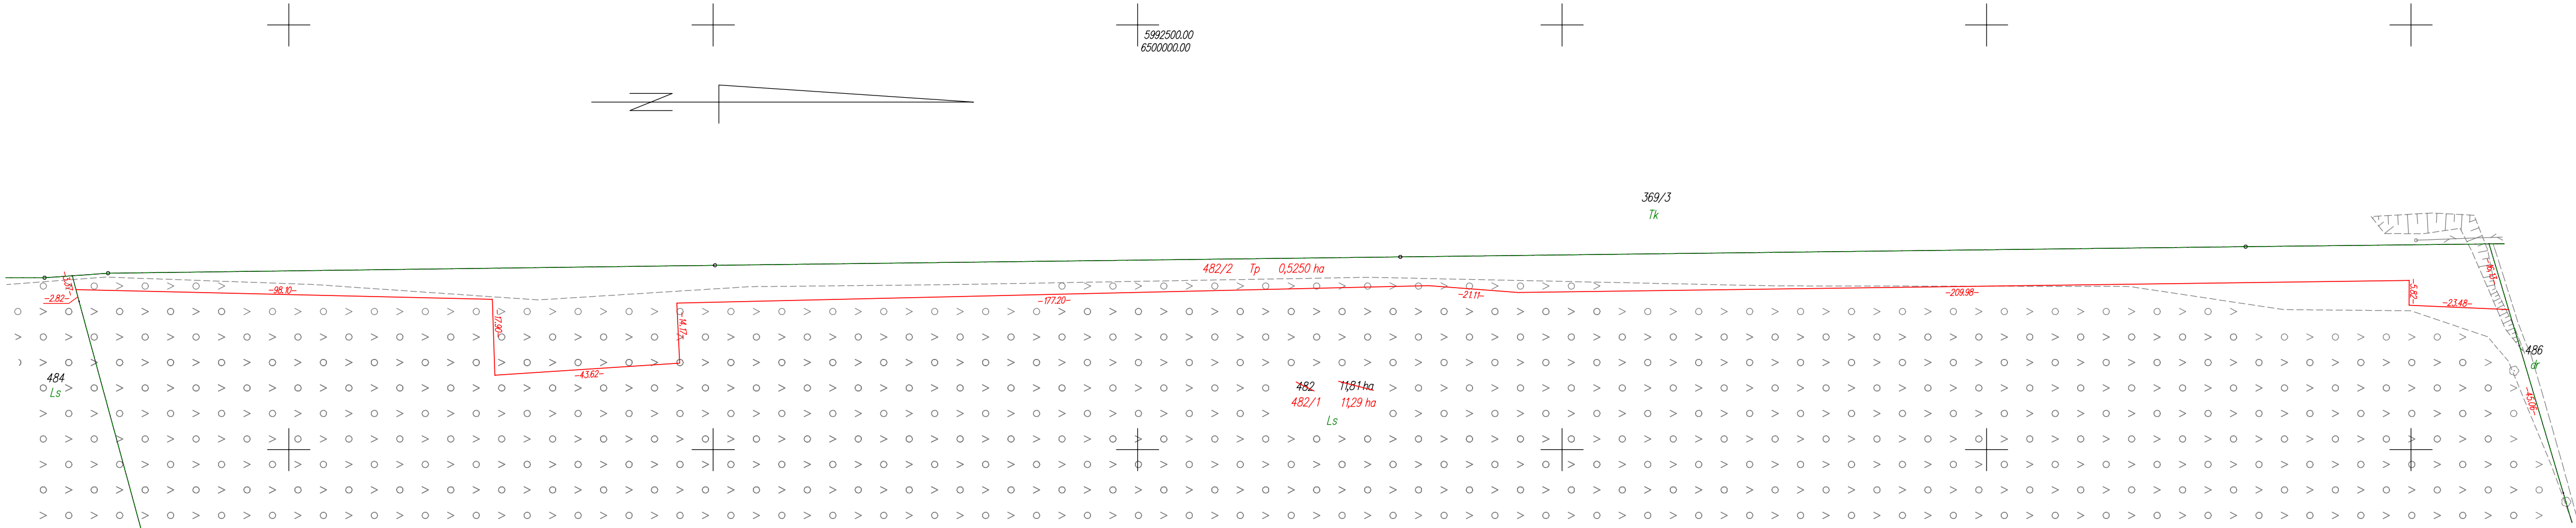

WYKAZ ZMIAN GRUNTOWYCH

STAN DOTYCHCZASOWY							Nomenklatura prawna	STAN NOWY						
Nr jedn. rejestr.	Numer działki	Rodzaj użytku i klasa			Powierzchnia ha			Numer działki	Rodzaj użytku i klasa			Powierzchnia ha		
		OFU	OZU	OZK	użytku i klas	działki			OFU	OZU	OZK	użytku i klas	działki	
G.2	482	Ls			11,81	11,81	GD1E/00028909/5	482/1	Ls			11,29	11,29	
								482/2	Tp			0,5250	0,5250	
					Razem	11,81							11,81	11,81

Powierzchnia działki nr 482/1 po podziale została obliczona przez różnicę

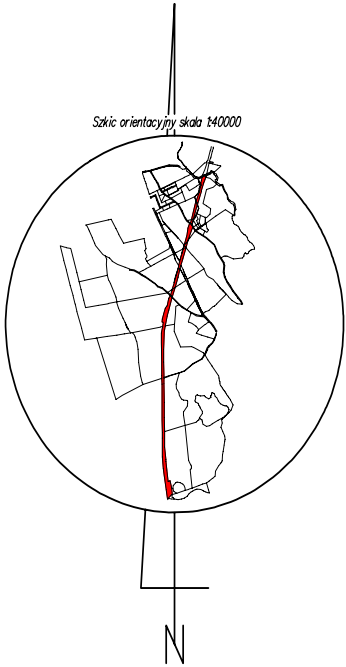

Poświadczam, że niniejszy dokument został opracowany w wyniku prac, których rezultaty zawiera operat techniczny wpisany do ewidencji materiałów państwowego zasobu geodezyjnego i kartograficznego.	
Nazwa organu prowadzącego państwowy zasób geodezyjny i kartograficzny	STAROSTA KOŚCIERSKI
Identyfikator ewidencyjny operatu technicznego	P.2206.2025.296
Data przyjęcia operatu technicznego do zasobu	2025-01-29
Imię, nazwisko i podpis osoby reprezentującej organ	Krzysztof Myszk

POMORSKI URZĄD WOJEWÓDZKI W GDAŃSKU

WYDZIAŁ INFRASTRUKTURY

Załącznik nr 2 ark. 134
do decyzji Wojewody Pomorskiego
nr WI-V.747.1.1.2025.EB

woj.: pomorskie

powiat: kościerski

Jedn. Ewid.: 220604_2 Kościerzyna - G

obręb: 0025 Sarnowy

działka nr: 482

Adres: Sarnowy

ID zgł: 6640.228.2021

MAPA Z PROJEKTEM PODZIAŁU NIERUCHOMOŚCI

opracowana w trybie przepisów ustawy o gospodarce nieruchomościami z dn. 21 sierpnia 1997r. (Dz. U z 2024r. poz 1145 z późn. zm.) oraz ustawy o transporcie kolejowym z dn. 28 marca 2003r. (Dz. U z 2024r. poz 697, 731 z późn. zm.)

SKALA 1:5000

Wykazane na mapie granice

nieruchomości podlegającej

podziałowi są zgodne

z danymi ewidencyjnymi.

Wykonawca:

MGGP
GRUPA MGGP

ul. Kaczkowskiego 6, 33-100 Tarnów

NIP: 7342480395

Data: 12.12.2024

Kierownik pracy geodezyjnej:

Geodeta Uprawniony

mgr inż. Emil Rutkowski

Nr upr. 23524