


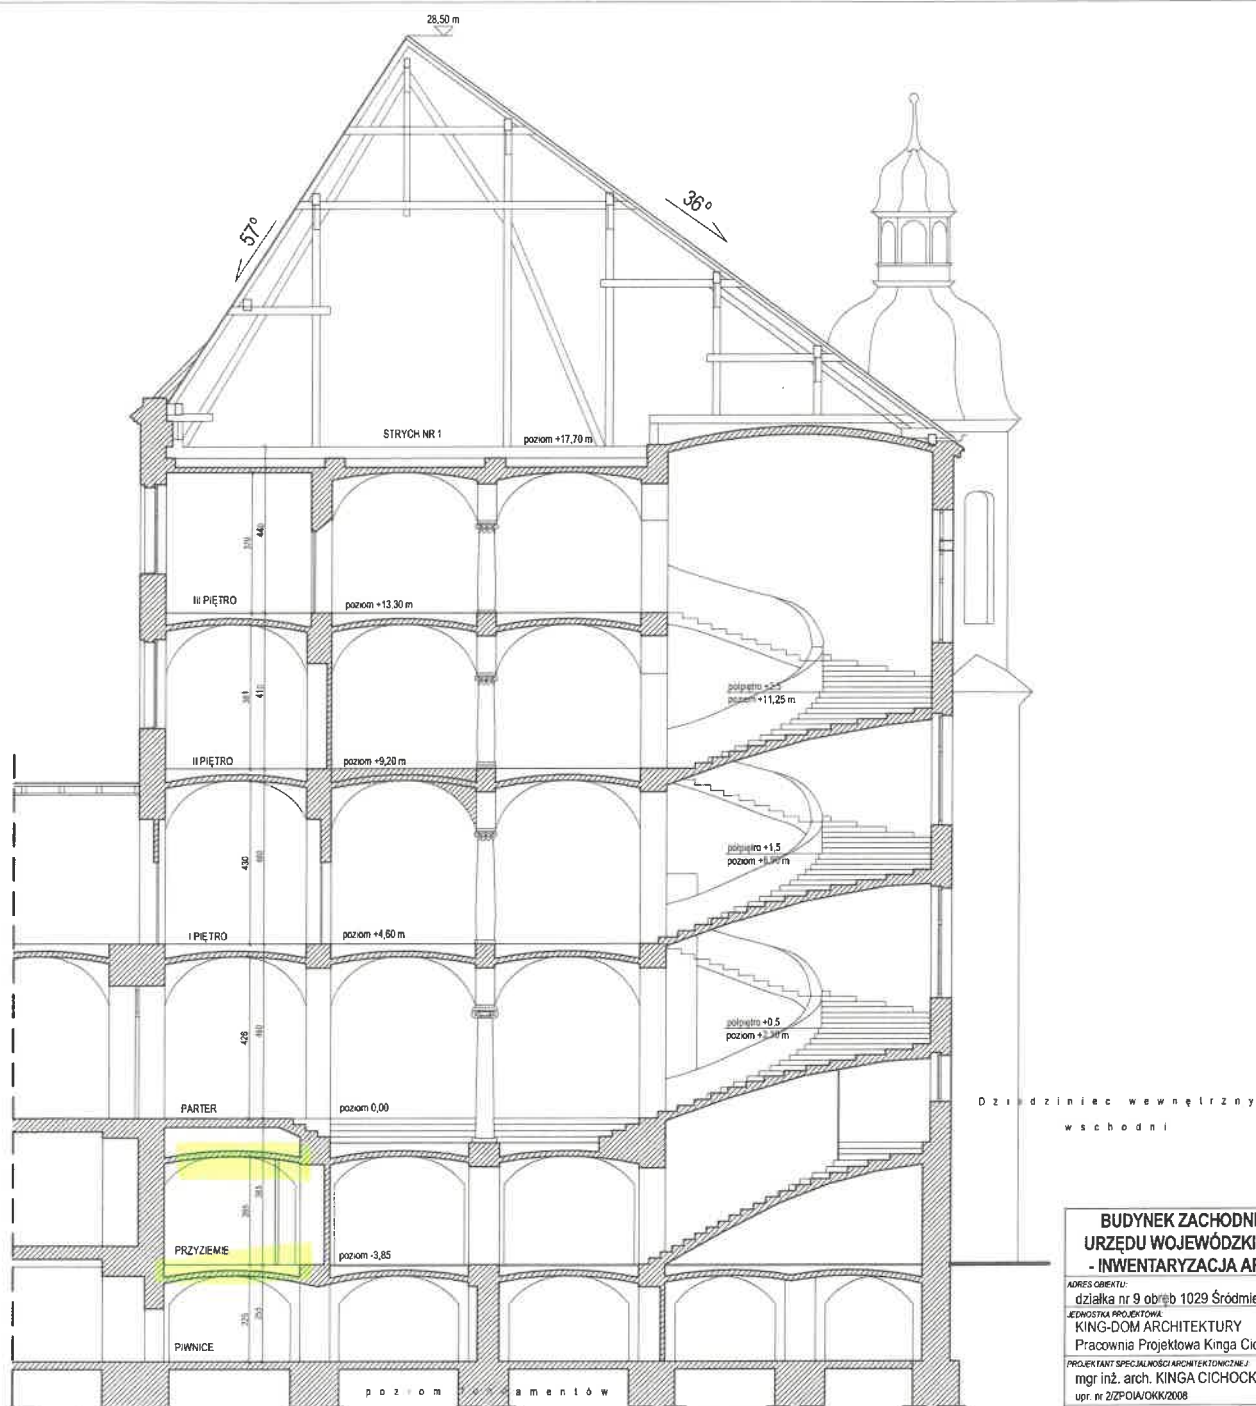

BUDYNEK ZACHODNIOPOMORSKIEGO URZĘDU WOJEWÓDZKIEGO W SZCZECINIE - INWENTARYZACJA ARCHITEKTONICZNA		
ADRES OBIEKTU: działka nr 9 obręb 1029 Śródmieście miasto Szczecin		
JEDNOSTKA PROJEKTOWA: KING-DOM ARCHITEKTURY ul. Tambrzeska 23 Pracownia Projektowa Kinga Cichocka 71-034 Szczecin		
PROJEKTANT SPECJALNOŚCI ARCHITEKTONICZNEJ: mgr inż. arch. KINGA CICHOCKA upr. nr 222/POIA/OKK/2008		PODPS
BRANŻA: ARCHITEKTURA	SKALA: 1:100	NR RYS: 11
DATA: LIPIEC 2019		
NAZWA RYSUNKU: PRZĘKRÓJ A-A		

ZAŁĄCZNIK 2