
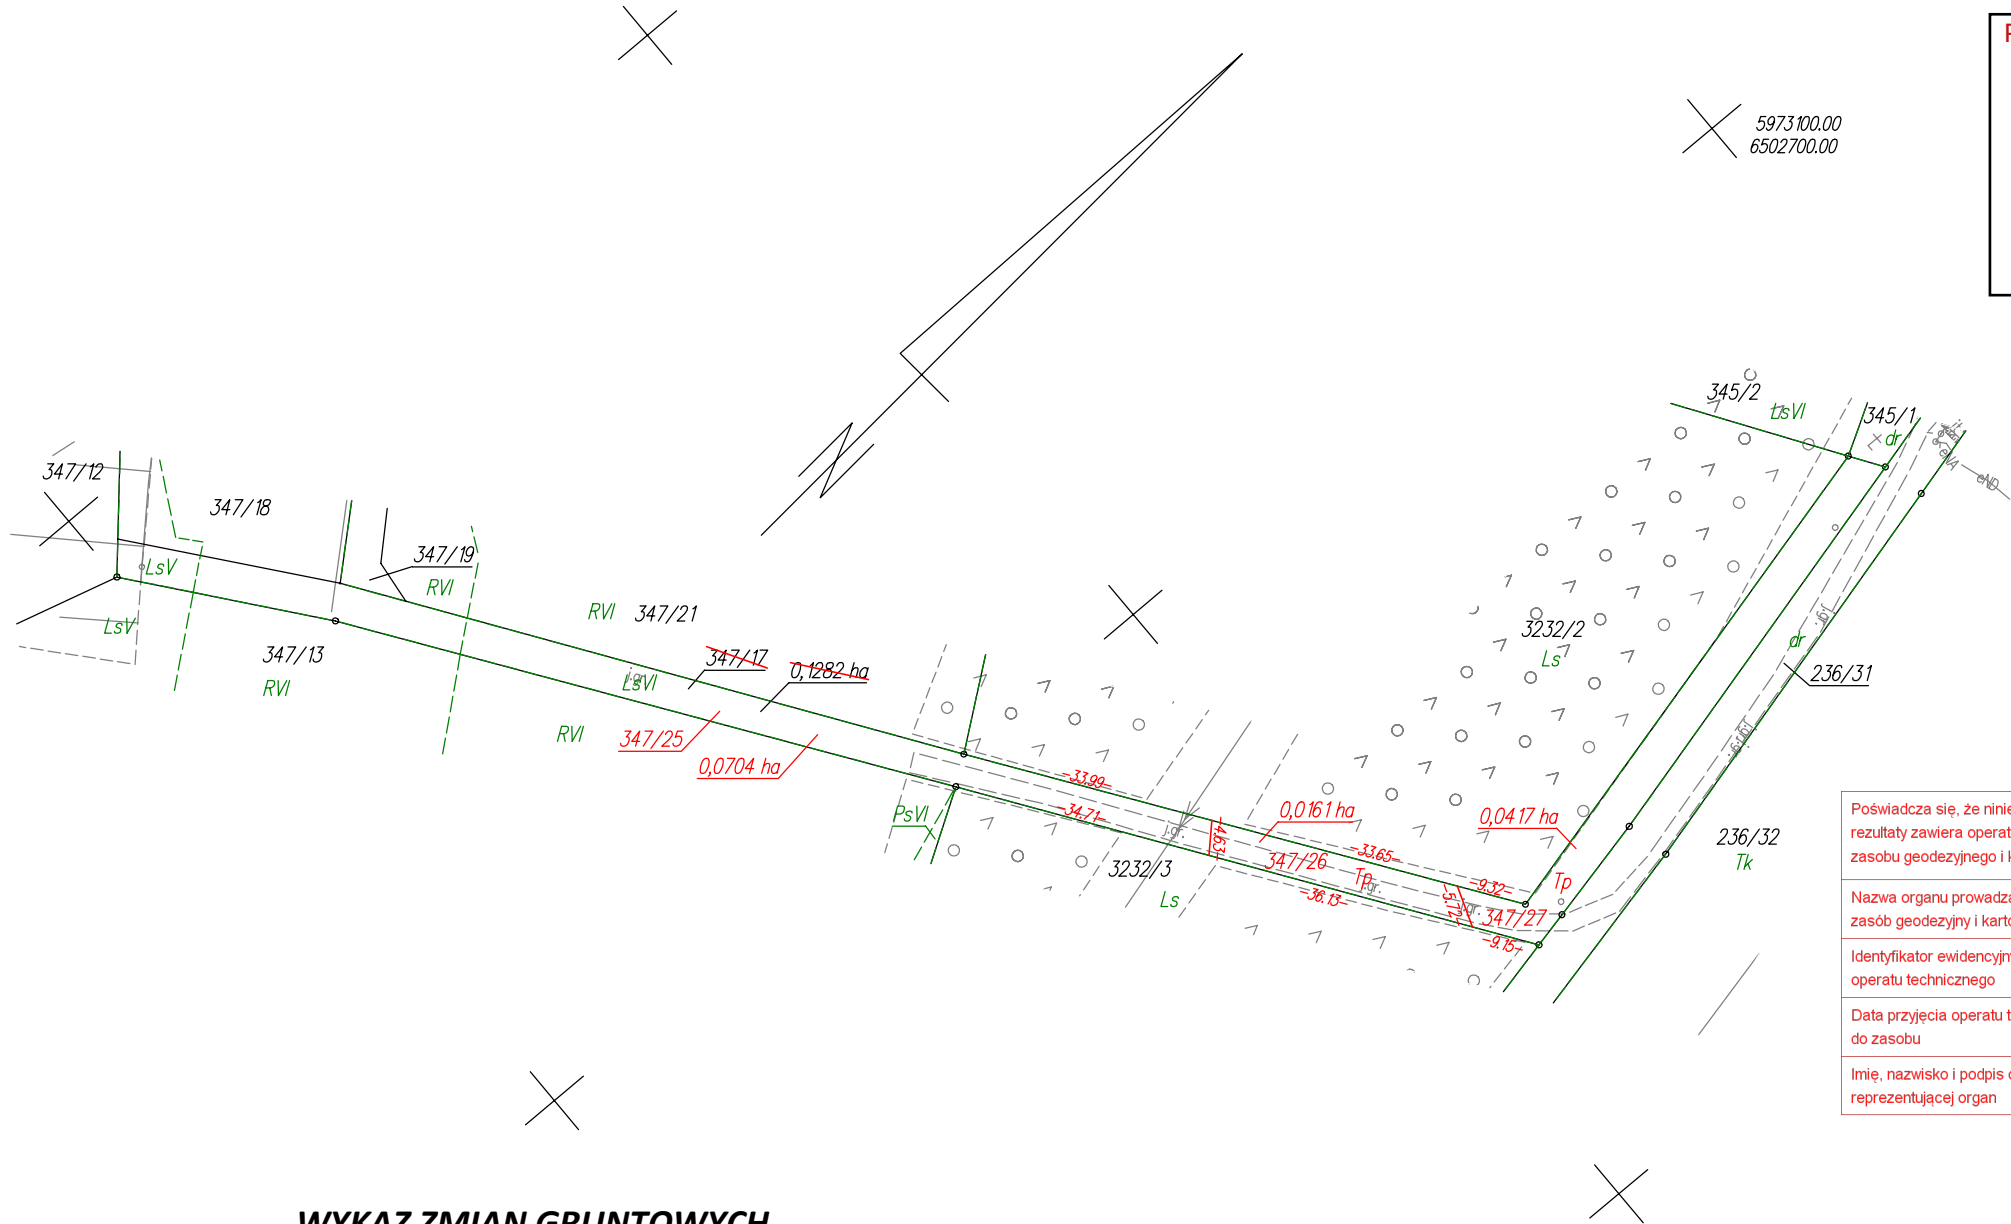


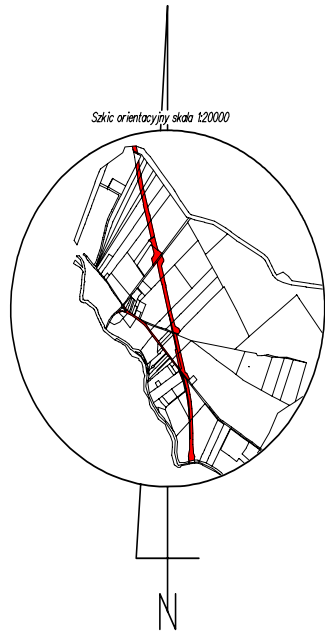

POMORSKI URZĄD WOJEWÓDZKI W GDAŃSKU

WYDZIAŁ INFRASTRUKTURY

Załącznik nr 2 ark. 9
do decyzji Wojewody Pomorskiego
nr WI-V.747.1.30.2025.AB

Poświadczam, że niniejszy dokument został opracowany w wyniku prac, których rezultaty zawiera operat techniczny wpisany do ewidencji materiałów państwowego zasobu geodezyjnego i kartograficznego.

Nazwa organu prowadzącego państwowy zasób geodezyjny i kartograficzny

Starosta Chojnicki

Identyfikator ewidencyjny operatu technicznego

P.2202.2025.1640

Data przyjęcia operatu technicznego do zasobu

2025-07-01

Imię, nazwisko i podpis osoby reprezentującej organ

Karolina Burglin

dokument podpisany elektronicznie

WYKAZ ZMIAN GRUNTOWYCH

STAN DOTYCHCZASOWY							Nomenklatura prawna	STAN NOWY						
Nr jedn. rejestr.	Numer działki	Rodzaj użytku i klasa			Powierzchnia ha			Numer działki	Rodzaj użytku i klasa			Powierzchnia ha		
		OFU	OZU	OZK	użytku i klas	działki			OFU	OZU	OZK	użytku i klas	działki	
G.417	347/17	R	R	VI	0,0180	0,1282	SL1C/00017503/2	347/25	R	R	VI	0,0180	0,0704	
		Ls	Ls	V	0,0053				Ls	Ls	V	0,0053		
		Ls	Ls	VI	0,1049				Ls	Ls	VI	0,0471		
								347/26	Tp			0,0161		0,0161
								347/27	Tp			0,0417		0,0417
				Razem	0,1282	0,1282				Razem	0,1282	0,1282		

WYKAZ SYNCHRONIZACYJNY KSIEGA WIECZYSTA SL1C/00017503/2			
STAN W KW		STAN W EGIB	
WŁASNOŚĆ - Bartnik Bartłomiej Aleksander		WŁASNOŚĆ - Bartnik Bartłomiej Aleksander	
Numer działki	Powierzchnia [ha]	Numer działki	Powierzchnia [ha]
347/3	0.3800	347/17	0.1284
		347/18	0.2474
347/12	0.4049	347/12	0.4049
Suma	0.7849	Suma	0.7807

woj.:pomorskie
powiat: chojnicki
Jedn. Ewid.: 220204_5 Czersk - G
obręb: 0018 Odry
działka nr: 347/17
Adres: Odry
ID zgł: 6640.1839.2025

MAPA Z PROJEKTEM PODZIAŁU NIERUCHOMOŚCI

opracowana w trybie przepisów ustawy o gospodarce nieruchomościami z dn. 21 sierpnia 1997r. (Dz. U z 2024r. poz 1145 z późn. zm.) oraz ustawy o transporcie kolejowym z dn. 28 marca 2003r. (Dz. U z 2024r. poz 697, 731 z późn. zm.)

SKALA 1:1000

Wykazane na mapie granice nieruchomości podlegającej podziałowi są zgodne z danymi ewidencyjnymi.

Wykonawca:

MGGP
GRUPA MGGP

ul. Kaczkowskiego 6, 33-100 Tarnów
NIP: 7342480395
Data: 30.06.2025

Kierownik pracy geodezyjnej:

Geodeta Uprawniony
mgr inż. Emil Rutkowski
Nr upr. 23524