


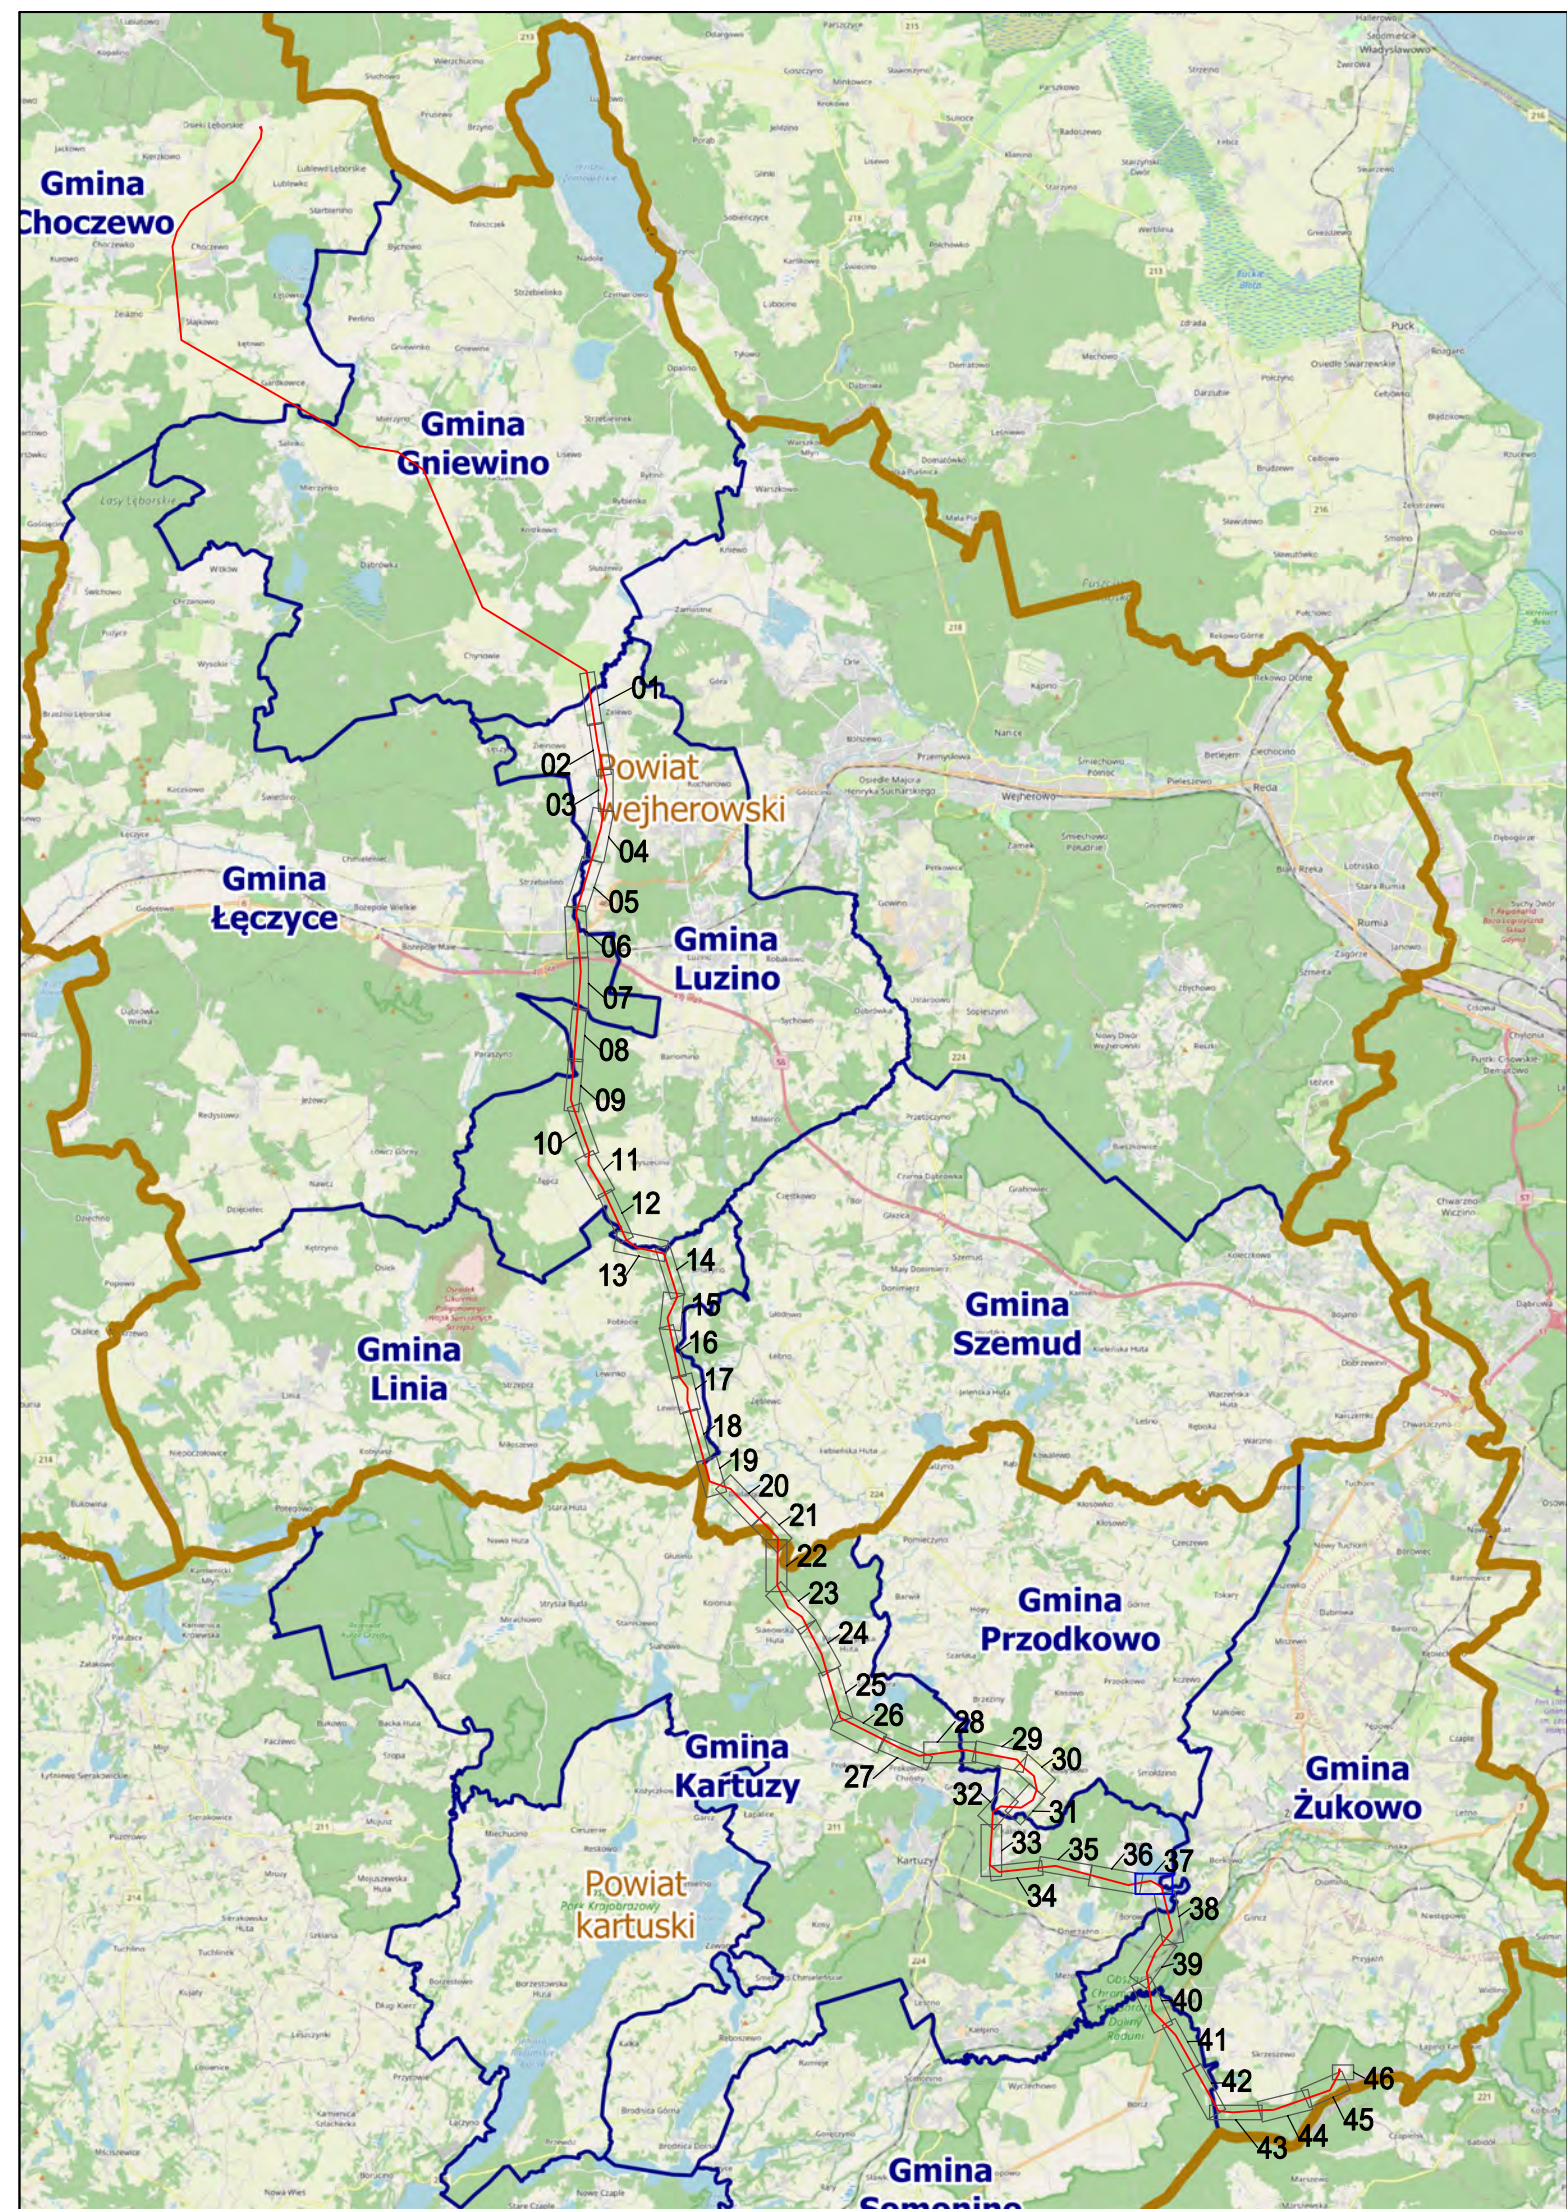

Legenda:

- oś projektowanej linii 400 kV
- projektowane skupki linii 400 kV - odcinek rozdzielny
- projektowane skupki linii 400 kV - odcinek podziemny
- granice powiatów, gmin i obszarów
- granice obszarów ewidencyjnych
- naturalne granice wodno-geologiczne i ekologiczne
- granice terenu objętego wnioskiem o wydanie decyzji o ustatkowaniu lokalizacji strategicznej inwestycji w zakresie sieci przesyłowej
- obszar, w stosunku do którego decyzja o ustatkowaniu lokalizacji strategicznej inwestycji w zakresie sieci przesyłowej na wyznaczonej trasie, o którym mowa w art. 22 ust. 1 ustawy, ograniczająca sposobu korzystania z nieruchomości na cele inżynierskie, w tym obszar objęty zakazem lub rezerwacją, o którym mowa w art. 22 ust. 2 ustawy
- obszar, w stosunku do którego decyzja o ustatkowaniu lokalizacji strategicznej inwestycji w zakresie sieci przesyłowej na wyznaczonej trasie, o którym mowa w art. 22 ust. 1 ustawy, ograniczająca sposobu korzystania z nieruchomości na cele ekologiczne, w tym obszar objęty zakazem lub rezerwacją, o którym mowa w art. 22 ust. 2 ustawy

**POMORSKI URZĄD WOJEWÓDZKI
W GDAŃSKU**

**Załącznik nr 1 ark. 37
do decyzji Wojewody Pomorskiego
nr WI-III.747.1.4.2025.SM**

Załącznik graficzny został opracowany na podstawie aktualnej mapy zasadniczej powiatowej z PCKM zgodnie z branżą nr 0.6640.54.2025.AB_2025_P

Budowa linii 400 kV Ośrodek Prądy - Choczewo na odcinku od skłupa nr 65 (bez skłupa) do SE Ośrodek Prądy

Skala: 1:1000

Arkusze: 37 z 46

