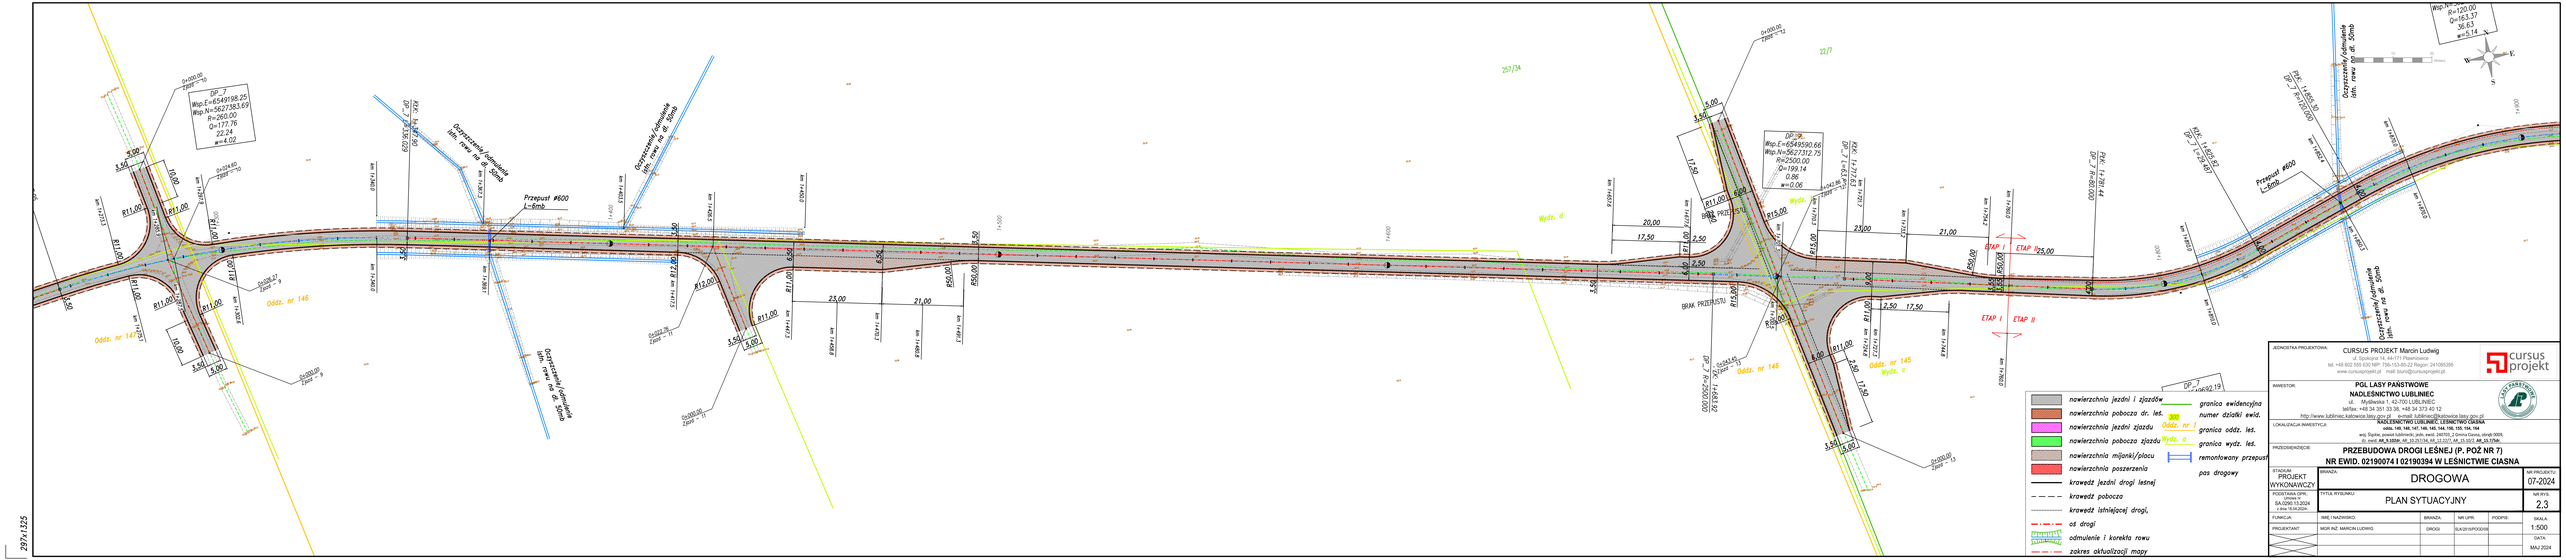

- nawierzchnia jezdni i zjazdów
- nawierzchnia pobocza dr. les.
- nawierzchnia jezdni zjazdu
- nawierzchnia pobocza zjazdu
- nawierzchnia mijonki/placu
- nawierzchnia poszerzenia
- krawędź jezdni drogi leśnej
- krawędź pobocza
- krawędź istniejącej drogi,
- oś drogi
- odmulenie i korekta rowu
- zakres aktualizacji mapy
- granica ewidencyjna
- numer działki ewid.
- granica oddz. les.
- granica wydz. les.
- remontowany przepust
- pas drogowy

JEDNOSTKA PROJEKTOWA:	CURSUS PROJEKT Marcin Ludwig ul. Spokojna 14, 44-171 Pławniowice tel. +48 602 555 630 NIP: 755-153-85-22 Regon: 241085395 www.cursusprojekt.pl mail: biuro@cursusprojekt.pl
INWESTOR:	PGL LASY PAŃSTWOWE NADLEŚNICTWO LUBLINIEC ul. Myśliwska 1, 42-700 LUBLINIEC tel/fax: +48 34 351 33 38, +48 34 373 40 12 http://www.lubliniec.katowice.lasy.gov.pl e-mail: lubliniec@katowice.lasy.gov.pl NADLEŚNICTWO LUBLINIEC, LEŚNICTWO CIASNA
LOKALIZACJA INWESTYCJI:	oddz.140, 146, 147, 148, 145, 154, 156, 155, 154, 164 woj. Śląskie, powiat lubliniecki, pods.-wiej. 240102_2 (miny Ciasna, obręb 0005, ew. nrd. 89_3.0004: 46,25,0139/4, 47,3.0127, 89_3.0003: 46,20,0764/
PRZEDSIĘWZIĘCIE:	PRZEBUDOWA DROGI LEŚNEJ (P. POŻ NR 7) NR EWID. 02190074 I 02190394 W LEŚNICTWIE CIASNA
STADIUM: PROJEKT WYKONAWCZY	BRANŻA: DROGOWA — NR PROJEKTU: 07-2024
PODSTAWA OPR. Umowa nr SA/ZDB/13.2024 z dnia 16.04.2024	TYTUŁ RYSUNKU: PLAN SYTUACYJNY — NR RYS.: 2.3
FUNKCJA	IMIĘ I NAZWISKO / BRANŻA / NR UPR. / PODPIS
PROJEKTANT	MGR INŻ. MARCIN LUDWIG / DROGI / SLK/0191/POOD/08
SKALA:	1:500
DATA:	MAJ 2024