ETAP I | ETAP II

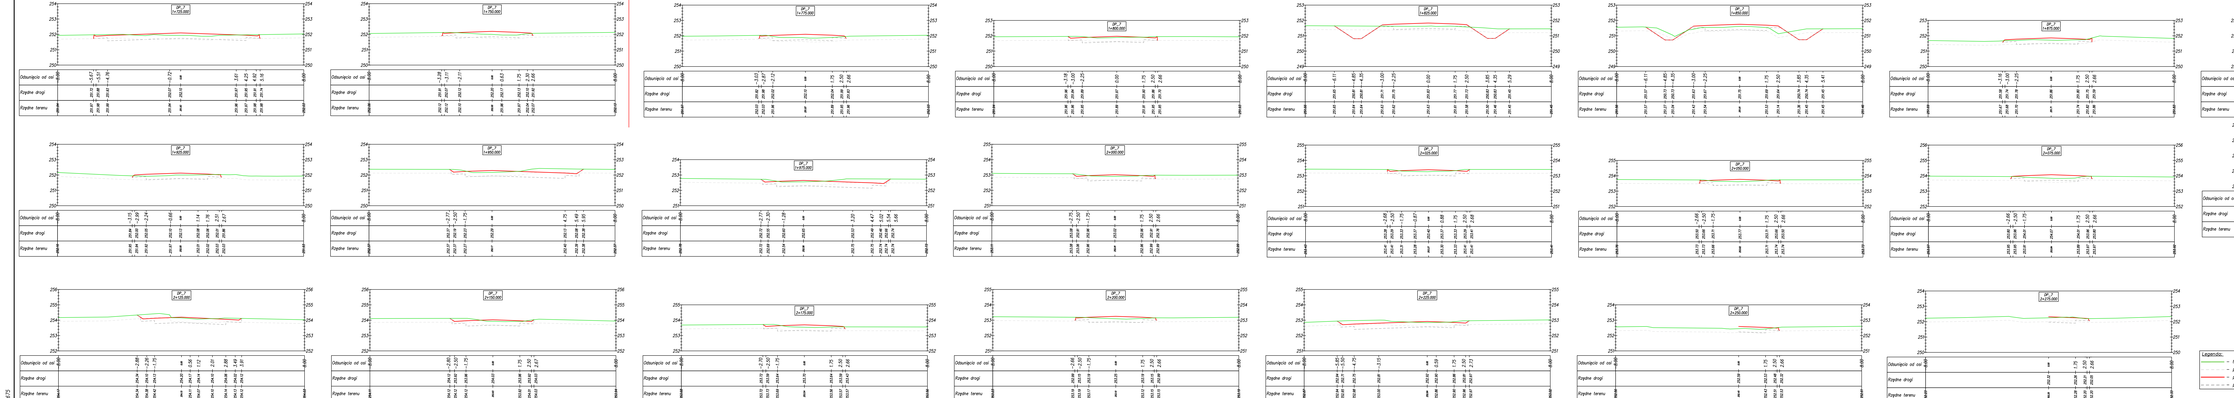

Legenda:

- teren istniejący
- poziom po ściągnięciu humusu
- poziom gliny kamiennej
- poziom dołu kamiennej

JEDNOSTKA PROJEKTOWA:	CURSUS PROJEKT Marcin Ludwig ul. Bystrzycka 15, 54-171 Wrocławiu tel. +48 602 330 639 NIP: 796-155-65-22 Regon: 241080385 www.cursusprojekt.pl mail: biuro@cursusprojekt.pl		cursus projekt
INWESTOR:	PGL LASY PAŃSTWOWE NADLEŚNICTWO LUBLINIEC ul. Wyzwolenia 1, 42-700 LUBLINIEC telfax: +48 34 355 33 06, +48 34 355 44 00 http://www.lubliniec.katowice.lasy.gov.pl NADLEŚNICTWO LUBLINIEC LEŚNICTWO CIASNA		
LOKALIZACJA INWESTYCJI:	obręb: 108, 109, 147, 148, 149, 150, 151, 152, 153 na terenie gminy Lubliniec, powiatu lublinieckiego, województwa śląskiego dz. nrew. 46,47/108, 90,91,92/109, 1/147, 2/148, 1/149, 1/150, 1/151, 1/152, 1/153 (Mapa 10/108)		
PRZEDMIOT/NAZWA PROJEKTU:	PRZEBUDOWA DROGI LEŚNEJ (P. POŻ NR 7) NR EWID. 021900741021903 94 W LEŚNICTWIE CIASNA		
FUNKCJA PROJEKT. WYKONAWCZY	BRANŻA: DROGOWA		DATA OPRACOWANIA: 07-2024
PODSTAWA OPR. ZLECENIE INWESTORA DA-DOM-TO-2024 z dnia 18.04.2024r.	TYTUŁ RYSUNKU: PRZEKROJE POPRZECZNE		NR RYS. 5.4
FUNKCJA:	NAZ / NAZWISKO:	BRANŻA: / NR UPR: / PODPIS:	SKALA: 1:100
PROJEKTANT:	MGR INŻ. MARCIN LUDWIG	DROGI / SLN/0121/POOD/08	DATA: MAJ 2024

25/x/173