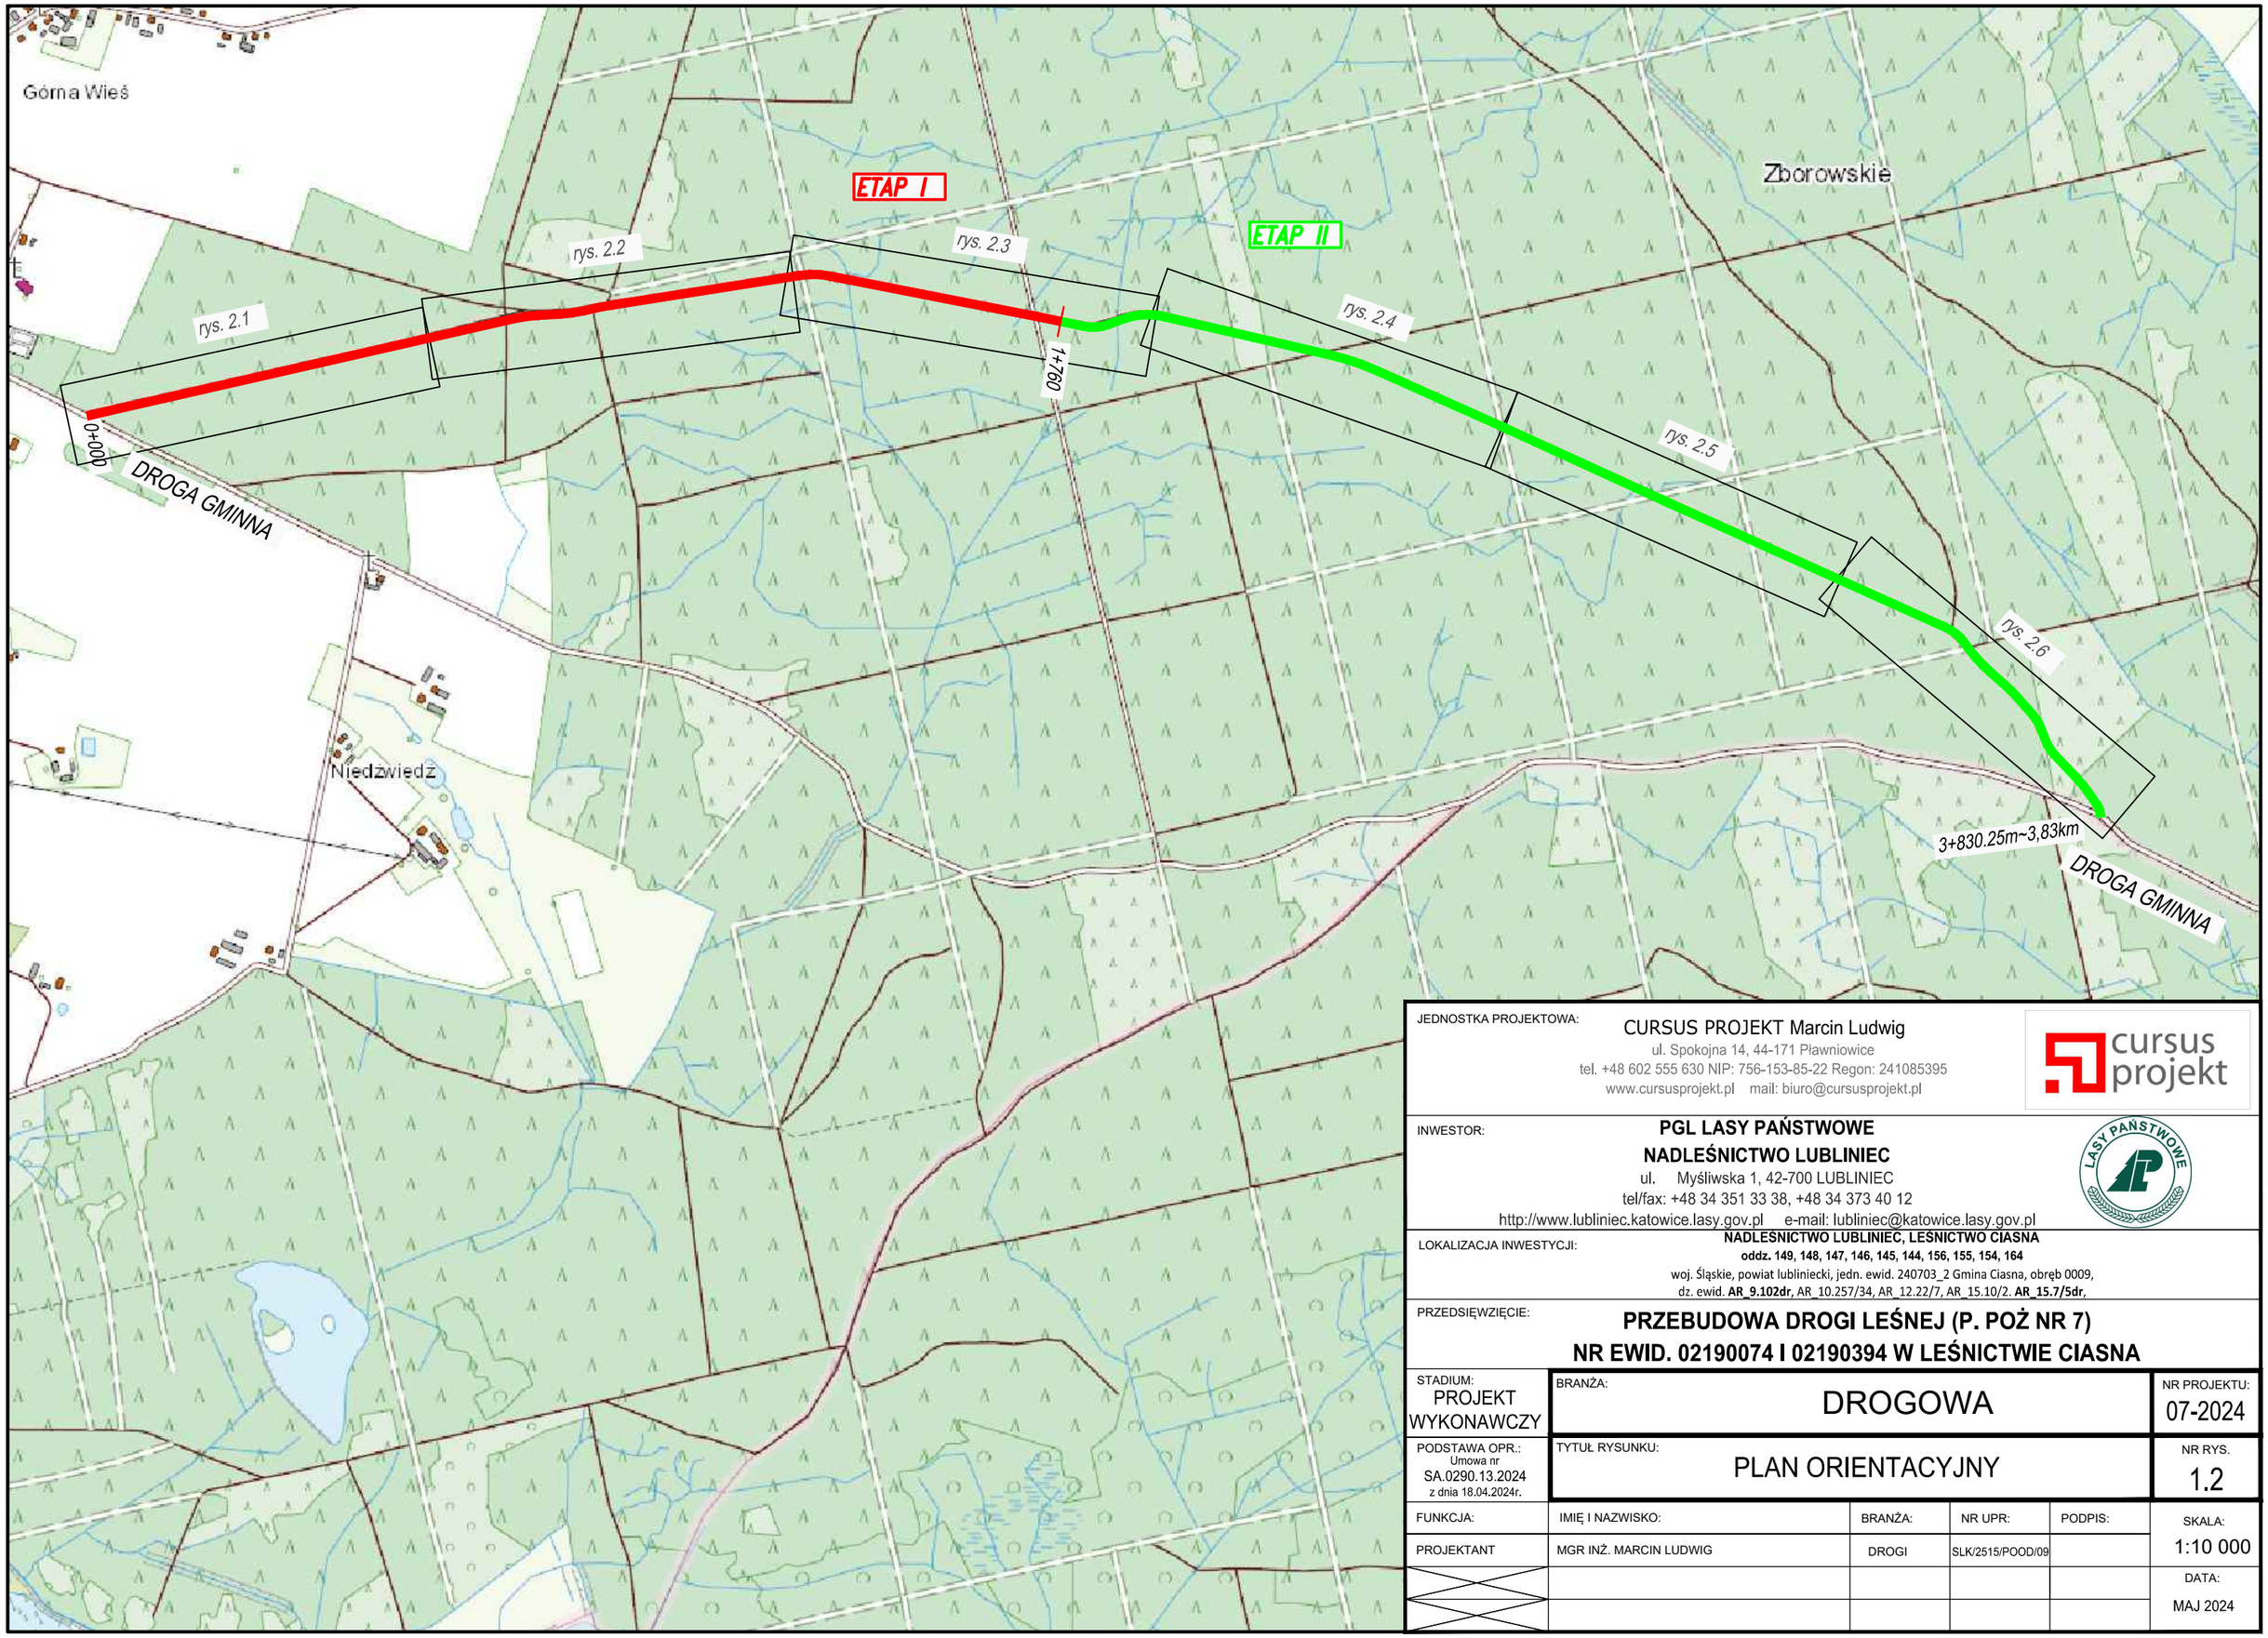


297x420

JEDNOSTKA PROJEKTOWA:
CURSUS PROJEKT Marcin Ludwig
ul. Spokojna 14, 44-171 Pławniowice
tel. +48 602 555 630 NIP: 756-153-85-22 Regon: 241085395
www.cursusprojekt.pl mail: biuro@cursusprojekt.pl

INWESTOR:
**PGL LASY PAŃSTWOWE**
**NADLEŚNICTWO LUBLINIEC**
ul. Myśliwska 1, 42-700 LUBLINIEC
tel/fax: +48 34 351 33 38, +48 34 373 40 12
http://www.lubliniec.katowice.lasy.gov.pl e-mail: lubliniec@katowice.lasy.gov.pl

LOKALIZACJA INWESTYCJI:
**NADLEŚNICTWO LUBLINIEC, LEŚNICTWO CIASNA**
**oddz. 149, 148, 147, 146, 145, 144, 156, 155, 154, 164**
woj. Śląskie, powiat lubliniecki, jedn. ewid. 240703_2 Gmina Ciasna, obręb 0009,
dz. ewid. **AR_9.102dr**, AR_10.257/34, AR_12.22/7, AR_15.10/2. **AR_15.7/5dr**,

PRZEDSIĘWZIĘCIE:
# PRZEBUDOWA DROGI LEŚNEJ (P. POŻ NR 7)
# NR EWID. 02190074 I 02190394 W LEŚNICTWIE CIASNA

| | | | | | |
|---|---|---|---|---|---|
| STADIUM: PROJEKT WYKONAWCZY | BRANŻA: DROGOWA | | | | NR PROJEKTU: 07-2024 |
| PODSTAWA OPR.: Umowa nr SA.0290.13.2024 z dnia 18.04.2024r. | TYTUŁ RYSUNKU: PLAN ORIENTACYJNY | | | | NR RYS. 1.2 |
| FUNKCJA: | IMIĘ I NAZWISKO: | BRANŻA: | NR UPR: | PODPIS: | SKALA: 1:10 000 |
| PROJEKTANT | MGR INŻ. MARCIN LUDWIG | DROGI | SLK/2515/POOD/09 | | DATA: MAJ 2024 |