

OZNACZENIA

- projektowane grzejniki dekoracyjne
- numer pomieszczenia
- temperatura w pomieszczeniu
- zapotrzebowanie ciepła dla c.o.
- pion C.O.
- przewody c.o. w posadzce
- przewody c.o. pod stropem
- przewody c.t. pod stropem

014 +20 °C
Q_{wym}: 2329 W

CO1..

—

—

—

8

7

6

5

4

3

2


1

B

zmiana wentylacji nowa c.o.

zmiana wentylacji pionu CT i c.o.

zmiana pracy instalacji CT
do silnika

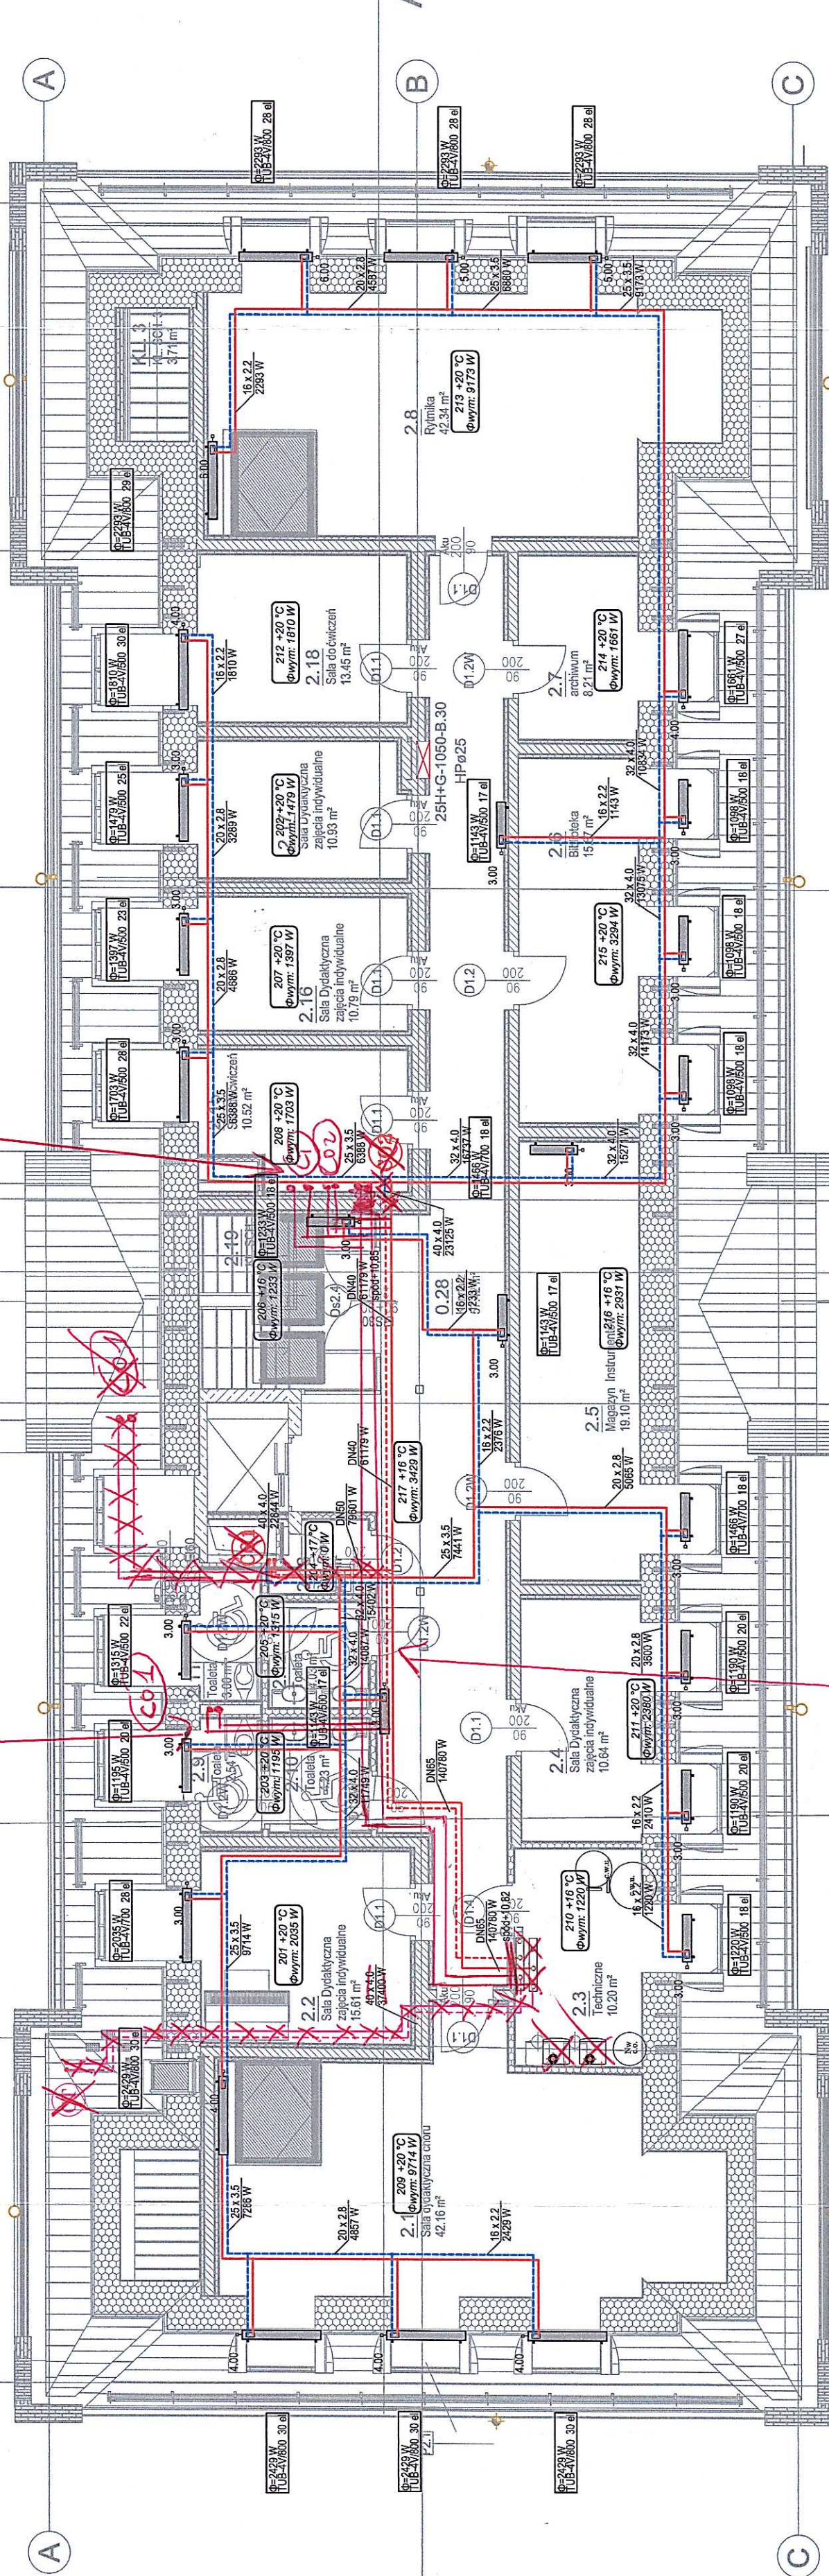

	LEM Studio Architektoniczne Sp. z o.o. ul. Złota 39, 30-701 Kraków NIP: 676-238-38-75 / REGON: 120753070 KRS: 0000311257 tel: +48 12 296 02 71 / biuro@kvp.pl	
	Obiekt	Państwowa Szkoła Muzyczna
	Nr projektu	21-01
	Investor	Państwowa Szkoła Muzyczna I stopnia im. Michała Kleofasa Ogińskiego w Miechowie ul. Gen. Wł. Sikorskiego 15B, 32-200 Miechów
	Data	09.2021
Lokalizacja	Miechów, ul. Sienkiewicza 32a dz. nr ewid. 378/5	
Brzoza	SANITARNIA	
Faza	PROJEKT WYKONAWCZY	
Projektant	inż. Rafał Woźnica	
Sprawdzający	mgr inż. Paweł Budziński	
Treść rysunku	Rzut II piętra wod-kan, gaz	
Nr rys.	CO-04	
Skala:	1:100	

UWAGA: Prawa Autorskie zastrzeżone – LEM Studio Architektoniczne sp. z o.o.
Wszystkie wymiary należy sprawdzić na budowie. W przypadku użycia nazwy produktu bądź producenta dopuszcza się zastosowanie materiału równoważnego pod względem parametrów technicznych i funkcji jakie ma służyć.