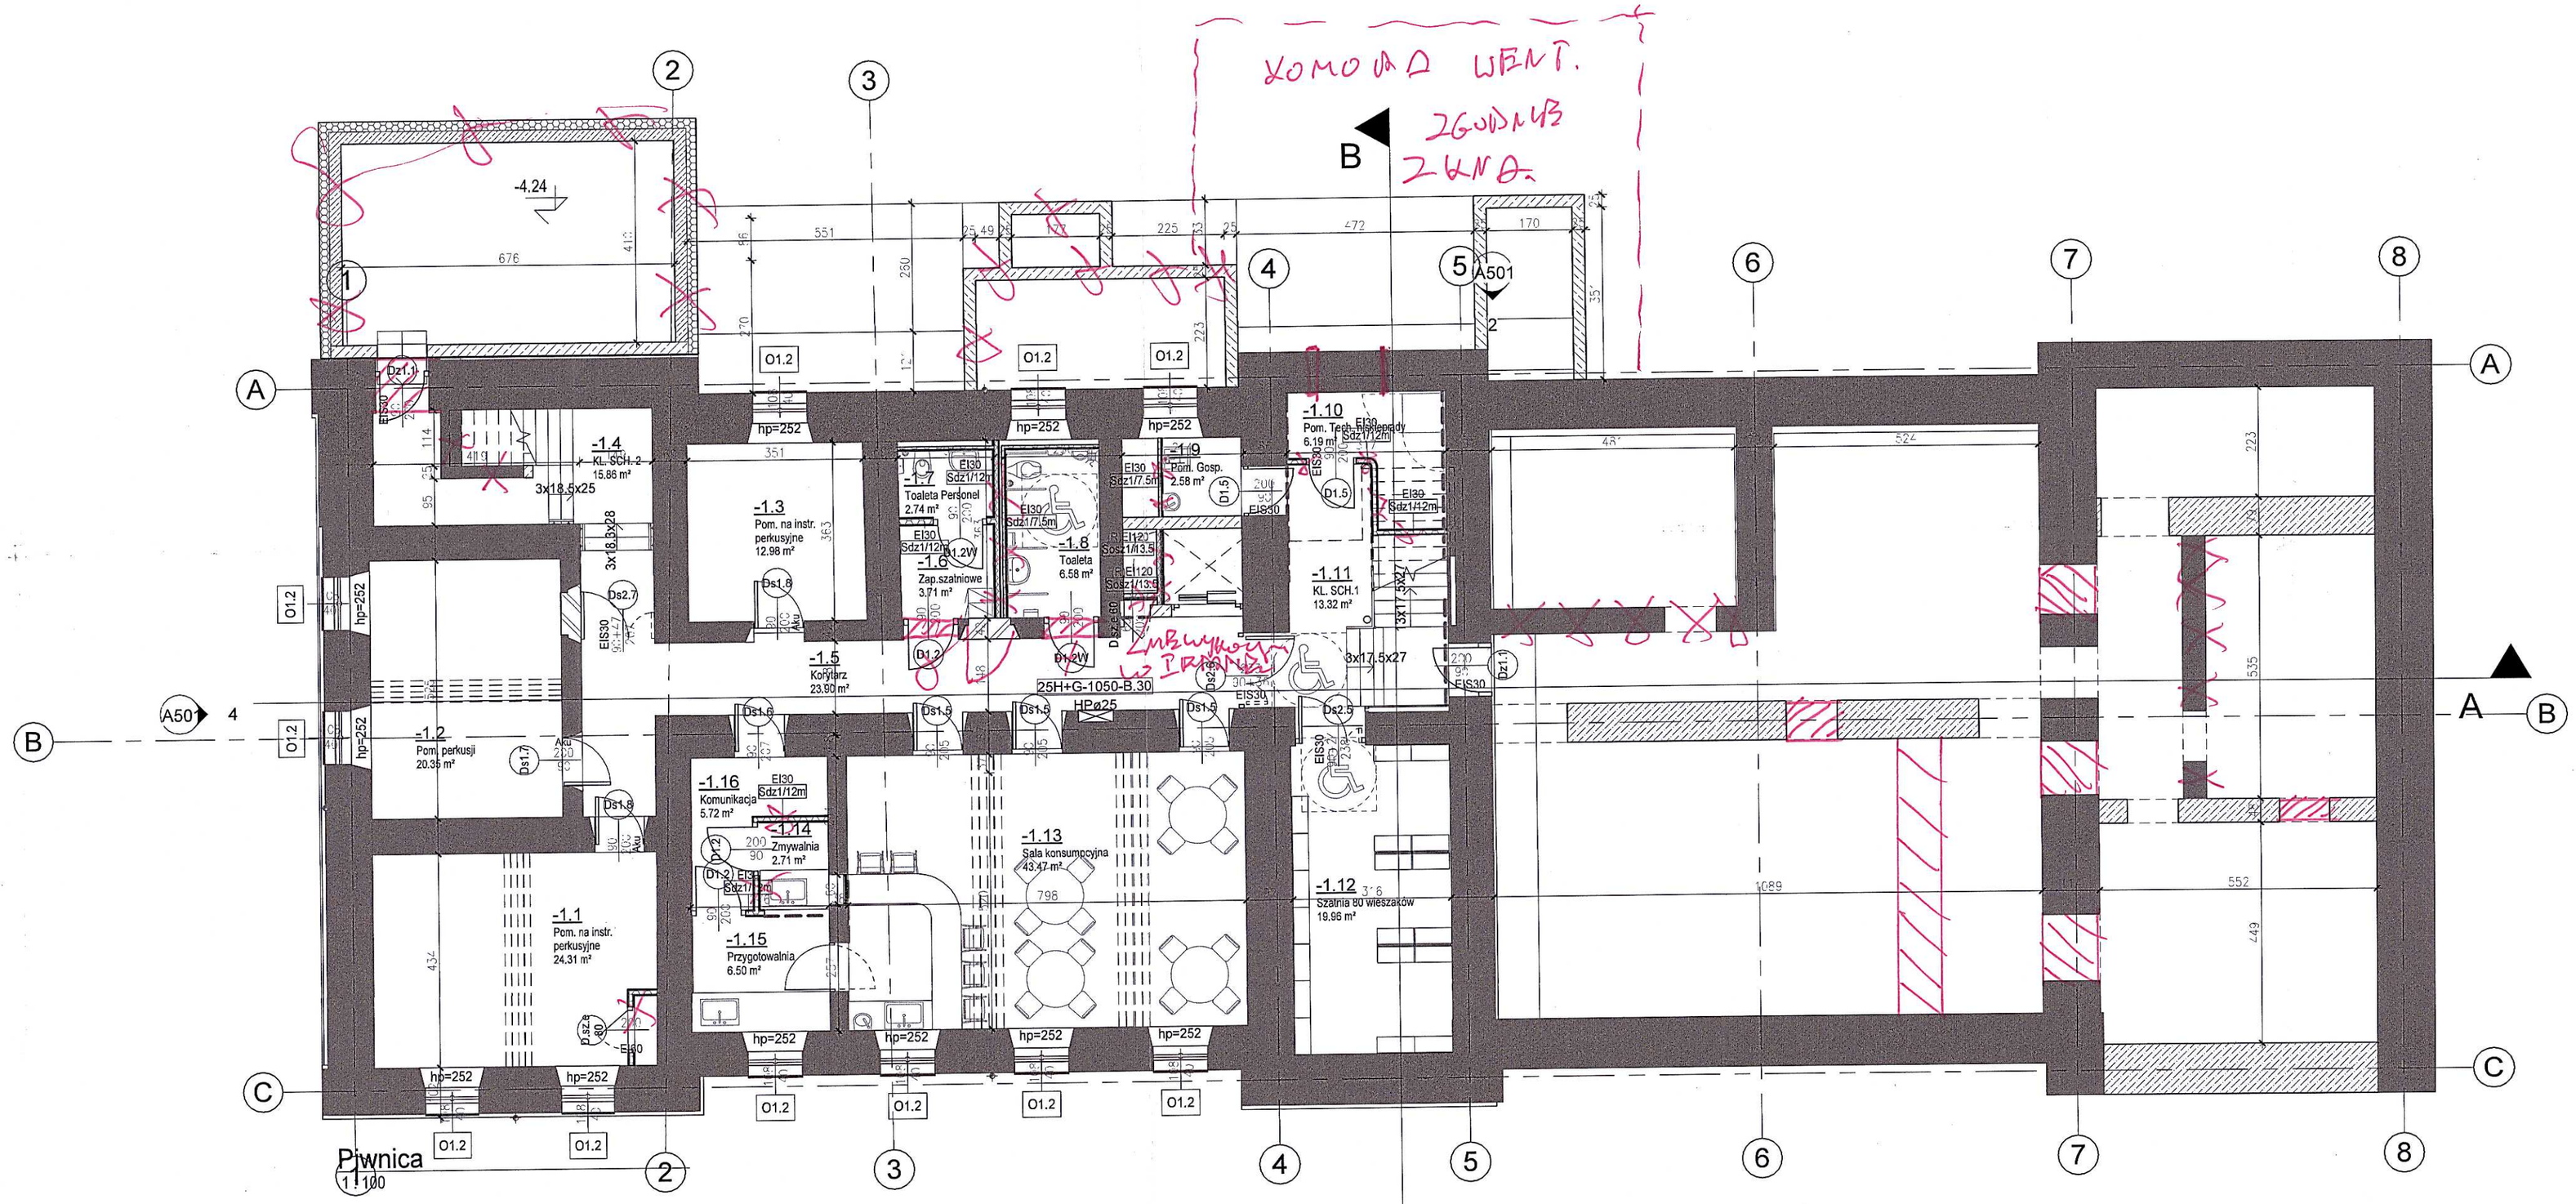

Piwnica		
Nr	Nazwa	Pow.
-1.1	Pom. na instr. perkusyjne	24.31 m²
-1.1a	Szacht tech.	0.70 m²
-1.2	Pom. perkusji	20.35 m²
-1.3	Pom. na instr. perkusyjne	12.98 m²
-1.4	KL. SCH. 2	15.86 m²
-1.5	Korytarz	23.90 m²
-1.6	Zap.szatniowe	3.71 m²
-1.7	Toaleta Personel	2.74 m²
-1.8	Toaleta	6.58 m²
-1.9	Pom. Gosp.	2.58 m²
-1.10	Pom. Tech. niskiepr ady	6.19 m²
-1.11	KL. SCH.1	13.32 m²
-1.12	Szatnia 80 wieszaków	19.96 m²
-1.13	Sala konsumpcyjna	43.47 m²
-1.14	Zmywalnia	2.71 m²
-1.15	Przygotowalnia	6.50 m²
-1.16	Komunikacja	5.72 m²
Grand total: 17		211.58 m²

Kierownik Budowy
inż. GRZEGORZ KOWALIK
Uprawnienia budowlane bez ograniczeń
w specjal. robót konstrukcyjno-budowlanej
nr upr. MAP/0477/WBKb/15

Sdz1/7.5 **Sdz1/7.5-szkieletowa gipsowo-kartonowa**
-2x płyta gipsowo- kartonowa 12,5mm,
-profile stalowe cw50, uw50, wypełnienie wełna mineralna 5cm,
izolacyjność akustyczna rw= 60db

EI30 Sdz1/7.5AQ **Sdz1/7.5-szkieletowa AQ + ceramika**
-płytki ceramiczne / gresowe wg. proj. wnętrz
-2x płyta cementowa zbrojona 2-stronnie włóknem szklanym 12,5mm
-profile stalowe cw50, uw50, wypełnienie wełna mineralna 5cm,
izolacyjność akustyczna rw= 60db

EI30 Sdz1/12 **Sdz1/12-szkieletowa gipsowo kartonowa EI30**
-2x płyta gipsowo- kartonowa 12,5mm,
-profile stalowe cw75, uw75, wypełnienie wełna mineralna 7.5cm,
izolacyjność akustyczna rw= 60db
-2x płyta gipsowo- kartonowa 12,5mm,

REI60 Sdz1/10 **Sdz1/10-szkieletowa gipsowo kartonowa (R)EI60**
-2x płyta gipsowo- kartonowa 12,5mm,
-profile stalowe cw50, uw50, wypełnienie wełna mineralna 5cm,
izolacyjność akustyczna rw=55db
-2x płyta gipsowo- kartonowa 12,5mm,

EI30 Sdz1/12 **Sdz1/12-szkieletowa-12cm AQ**
-płytki ceramiczne / gresowe wg. proj. wnętrz
-2x płyta cementowa zbrojona 2-stronnie włóknem szklanym 12,5mm
-profile stalowe cw75, uw75, wypełnienie wełna mineralna 7.5cm,
izolacyjność akustyczna rw= 60db
-2x płyta cementowa zbrojona 2-stronnie włóknem szklanym 12,5mm
-płytki ceramiczne / gresowe wg. proj. wnętrz

(R)EI120 Sdz1/12 **Sdz1/12-szkieletowa obudowa szachtów (R)EI120**
-2x płyta gipsowo kartonowa ogniochronna 12.5mm
-profile stalowe cw75, uw75, co 60cm wypełnienie wełna mineralna
7.5cm, izolacyjność akustyczna rw= 60db
-2x płyta gipsowo kartonowa ogniochronna 12.5mm

EI30 Sdz1/15 **Sdz1/15-szkieletowa-15cm AQ**
-płytki ceramiczne / gresowe wg. proj. wnętrz
-2x płyta cementowa zbrojona 2-stronnie włóknem szklanym 12,5mm
-profile stalowe cw100, uw100, wypełnienie wełna mineralna 10cm,
izolacyjność akustyczna rw= 60db
-2x płyta cementowa zbrojona 2-stronnie włóknem szklanym 12,5mm
-płytki ceramiczne / gresowe wg. proj. wnętrz

EI30 Sdz1/20 **Sdz1/20 -szkieletowa gipsowo kartonowa (R)EI30 2**
-2x płyta gipsowo- kartonowa 12,5mm,
-2x profile stalowe cw75, uw75, wypełnienie wełna mineralna 7.5cm,
izolacyjność akustyczna rw= 60db
-2x płyta gipsowo- kartonowa 12,5mm,

(R)EI120 Sosz1/13 **Sosz 1/13,5-szkieletowa obudowa szachtów (R)EI120**
-2x płyta gipsowo kartonowa ogniochronna 15mm
-2x płyta gipsowo kartonowa ogniochronna 15mm
-profile stalowe cw75, uw75, co 60cm wypełnienie wełna mineralna
7.5cm, izolacyjność akustyczna rw= 60db

(R)EI60 Sosz1/10 **Sosz 1/10.5-szkieletowa obudowa szachtów (R)EI60**
-2x płyta gipsowo kartonowa ogniochronna 15mm
-profile stalowe cw75, uw75, co 60cm wypełnienie wełna mineralna
7.5cm, izolacyjność akustyczna rw= 60db

(R)EI60 Sosz1/13k **Sosz 1/13k-szkieletowa obudowa szachtów (R)EI60 K**
-2x płyta gipsowo kartonowa ogniochronna 15mm
-profile stalowe cw100, uw100, co 60cm wypełnienie wełna mineralna
10cm, izolacyjność akustyczna rw= 60db
-podkonstrukcja stalowa wg. projektu konstrukcji

(R)EI120 Sdz2/12 **Sdz2/12-cegła murowana**
-tynk cementowo wapienny 1cm, kat. IVw
-cegła na zapr. cem. wap. 12cm
-tynk cementowo wapienny 1cm, kat. IVw

(R)EI60 Sdz2/25 **Sdz2/25-cegła murowana**
-tynk cementowo wapienny 1cm, kat. IVw
-cegła pełna na zapr. cem. wap. 25cm
-tynk cementowo wapienny 1cm, kat. IVw

EI120 Sz1 **Sz1 - Ściana fundamentowa EI120**
-Folia kubełkowa
-Termoizolacja XPS 18cm
-Hydroizolacja
-Ściana żelbetowa 25cm
-Tynk

REI120 Sz2 **Sz2-Ściana zewnętrzna REI120**
-Blacha miedziana
-Płyta włóknowo cementowa 15 mm
-Pustka wentylacyjna 2cm
-Termoizolacja wełna mineralna 15cm
-Ściana żelbetowa 25cm
-Tynk

REI60 Sz3 **Sz3-żelbet 20+15 blacha**
-Ogładzina z blachy tytan-cynk w rąbek
-Termoizolacja PIR 10
-Ściana żelbetowa 20cm

EI30 SdzAKU/30 **Sdz2/30-akustyczna mur. szkielet. EI30**
-2x płyta gipsowo AKU 25 mm
-profile stalowe cw/uw 50 mocowanie strop-strop
-Wełna mineralna gr. 50 mm/ aw 0,90, AD = 0,037 W/mK D
-tynk cementowo wapienny 1cm, kat. IVw
-pełne bloczki silikatowe gr. 18cm na zaprawie klejowej RA1 ≥ 57 dB
-tynk cementowo wapienny 1cm, kat. IVw
-Wełna mineralna gr. 50 mm/ aw 0,90, AD = 0,037 W/mK D
-profile stalowe cd60 mocowanie strop-strop
-1x płyta gipsowo AKU 12,5mm

EI30 SdzAKU/30 **Sdz2/30-akustyczna mur. szkielet. EI30 jednostronna**
-1x płyta gipsowo AKU 12,5mm
-profile stalowe cd60 mocowanie strop-strop
-Wełna mineralna gr. 50 mm/ aw 0,90, AD = 0,037 W/mK D
-tynk cementowo wapienny 1cm, kat. IVw
-pełne bloczki silikatowe gr. 18cm na zaprawie klejowej (masa
powierzchniowa min. 384kg/m2
-tynk cementowo wapienny 1cm, kat. IVw

EI30 Sno/43 **Sno/43-akustyczna mur. szkielet. EI30**
-1x płyta gipsowo AKU 12,5mm
-profile stalowe cd60 mocowanie strop-strop
-Wełna mineralna gr. 50 mm/ aw 0,90, AD = 0,037 W/mK D
-tynk cementowo wapienny 1cm, kat. IVw
-pełne bloczki silikatowe gr. 25cm na zaprawie klejowej RA1 ≥ 60 dB
-tynk cementowo wapienny 1cm, kat. IVw
-Wełna mineralna gr. 50 mm/ aw 0,90, AD = 0,037 W/mK D
-profile stalowe cd60 mocowanie strop-strop
-1x płyta gipsowo AKU 12,5mm

Legenda Ściany -piwnica
1 : 100

Nr	Kto:	Opis

Nazwa i adres inwestycji
Adaptacja przebudowa, nadbudowa i rozbudowa nieruchomości przy ul. Sienkiewicza 32A w Miechowie (dz. nr ewid 378/5) na potrzeby Państwowej Szkoły Muzycznej I stopnia im. Michała Kleofasa Ogińskiego

Inwestor
Państwowa Szkoła Muzyczna I stopnia im. Michała Kleofasa Ogińskiego ul. Gen. Wł. Sikorskiego 15B, 32-200 Miechów

LEM Studio Architektoniczne sp. z o.o.
ul. Zabłocie 39, 30-701 Kraków
NIP: 6762363075 KRS:0000311257
tel. +48123960370 fax:+48123960370

Nr projektu: 21-01

Funkcja	Imię i nazwisko	Numer uprawnień	Podpis
Kierownik projektant	mgr inż. arch. Tomasz Sonera	338/2009	
Współpraca			
Sprawdzający	mgr inż. arch. Louay Farah	343/2010	

Treść rysunku: PIWNICA

DATA	Skala:	Faza	Branża	Nr rys:
09.21	1:100	PW	ARCHITEKTURA	A101

UWAGI:
Prawa Autorskie zastrzeżone - LEM Studio Architektoniczne Spz o.o.
Wszystkie wymiary należy sprawdzić na budowie! W przypadku użycia nazwy produktu/bądź producenta dopuszcza się zastosowanie materiału równoważnego pod względem parametrów technicznych i funkcji jakiej ma służyć.

DOKUMENTACJA PROJEKTOWA