



RYŚ ZAM  
STRÓP RBCIOR NAD PIWNICĄ

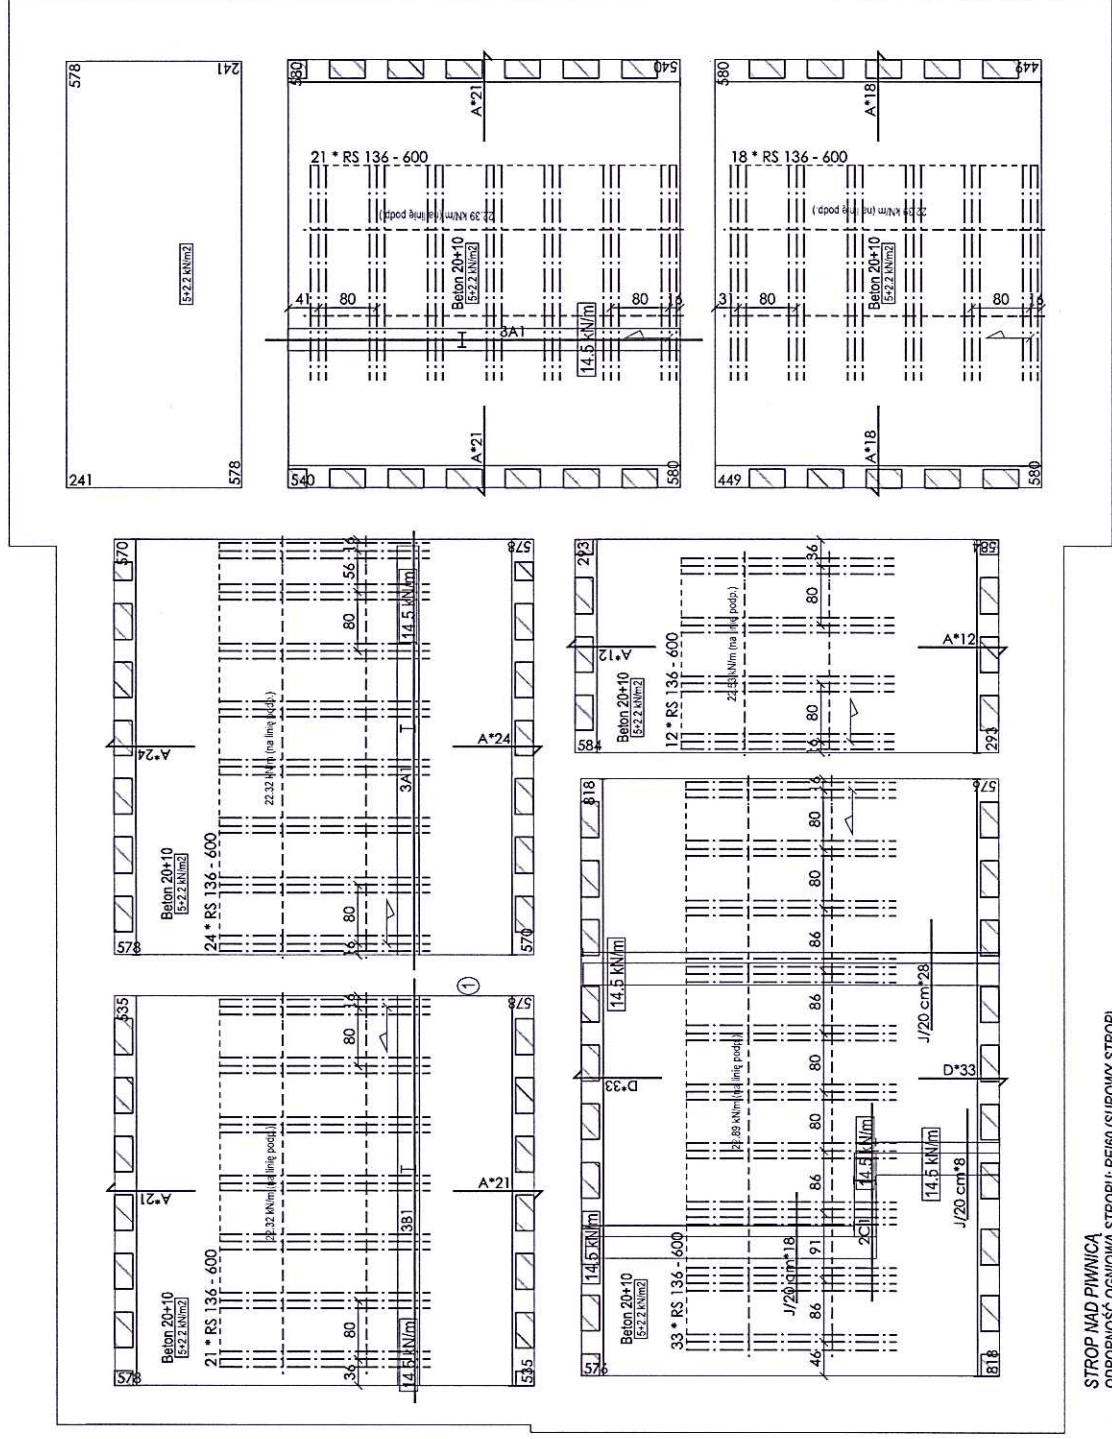

STROP NAD PIWNICĄ  
ODPORNOŚĆ OGNIOWA STROPIU: REB0 (SUROWY STROP)

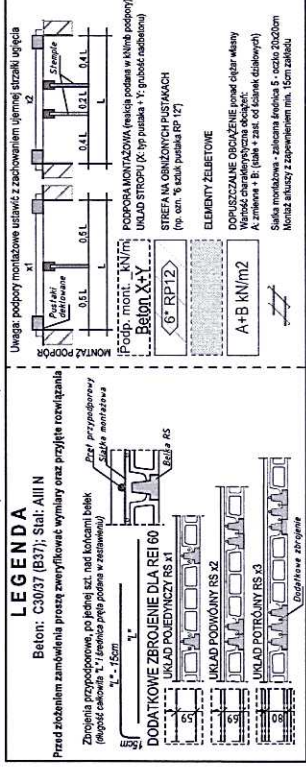

DOCUMENTACJA BUDOWLANA

Kierownik Budowy  
inż. GRZEGORZ KOWALIK  
Ucz. wykonania budowlane bez ograniczeń  
w zakresie działalności konstrukcyjno-budowlanej  
nr upr. M/AP/0477/WB.kb/15