


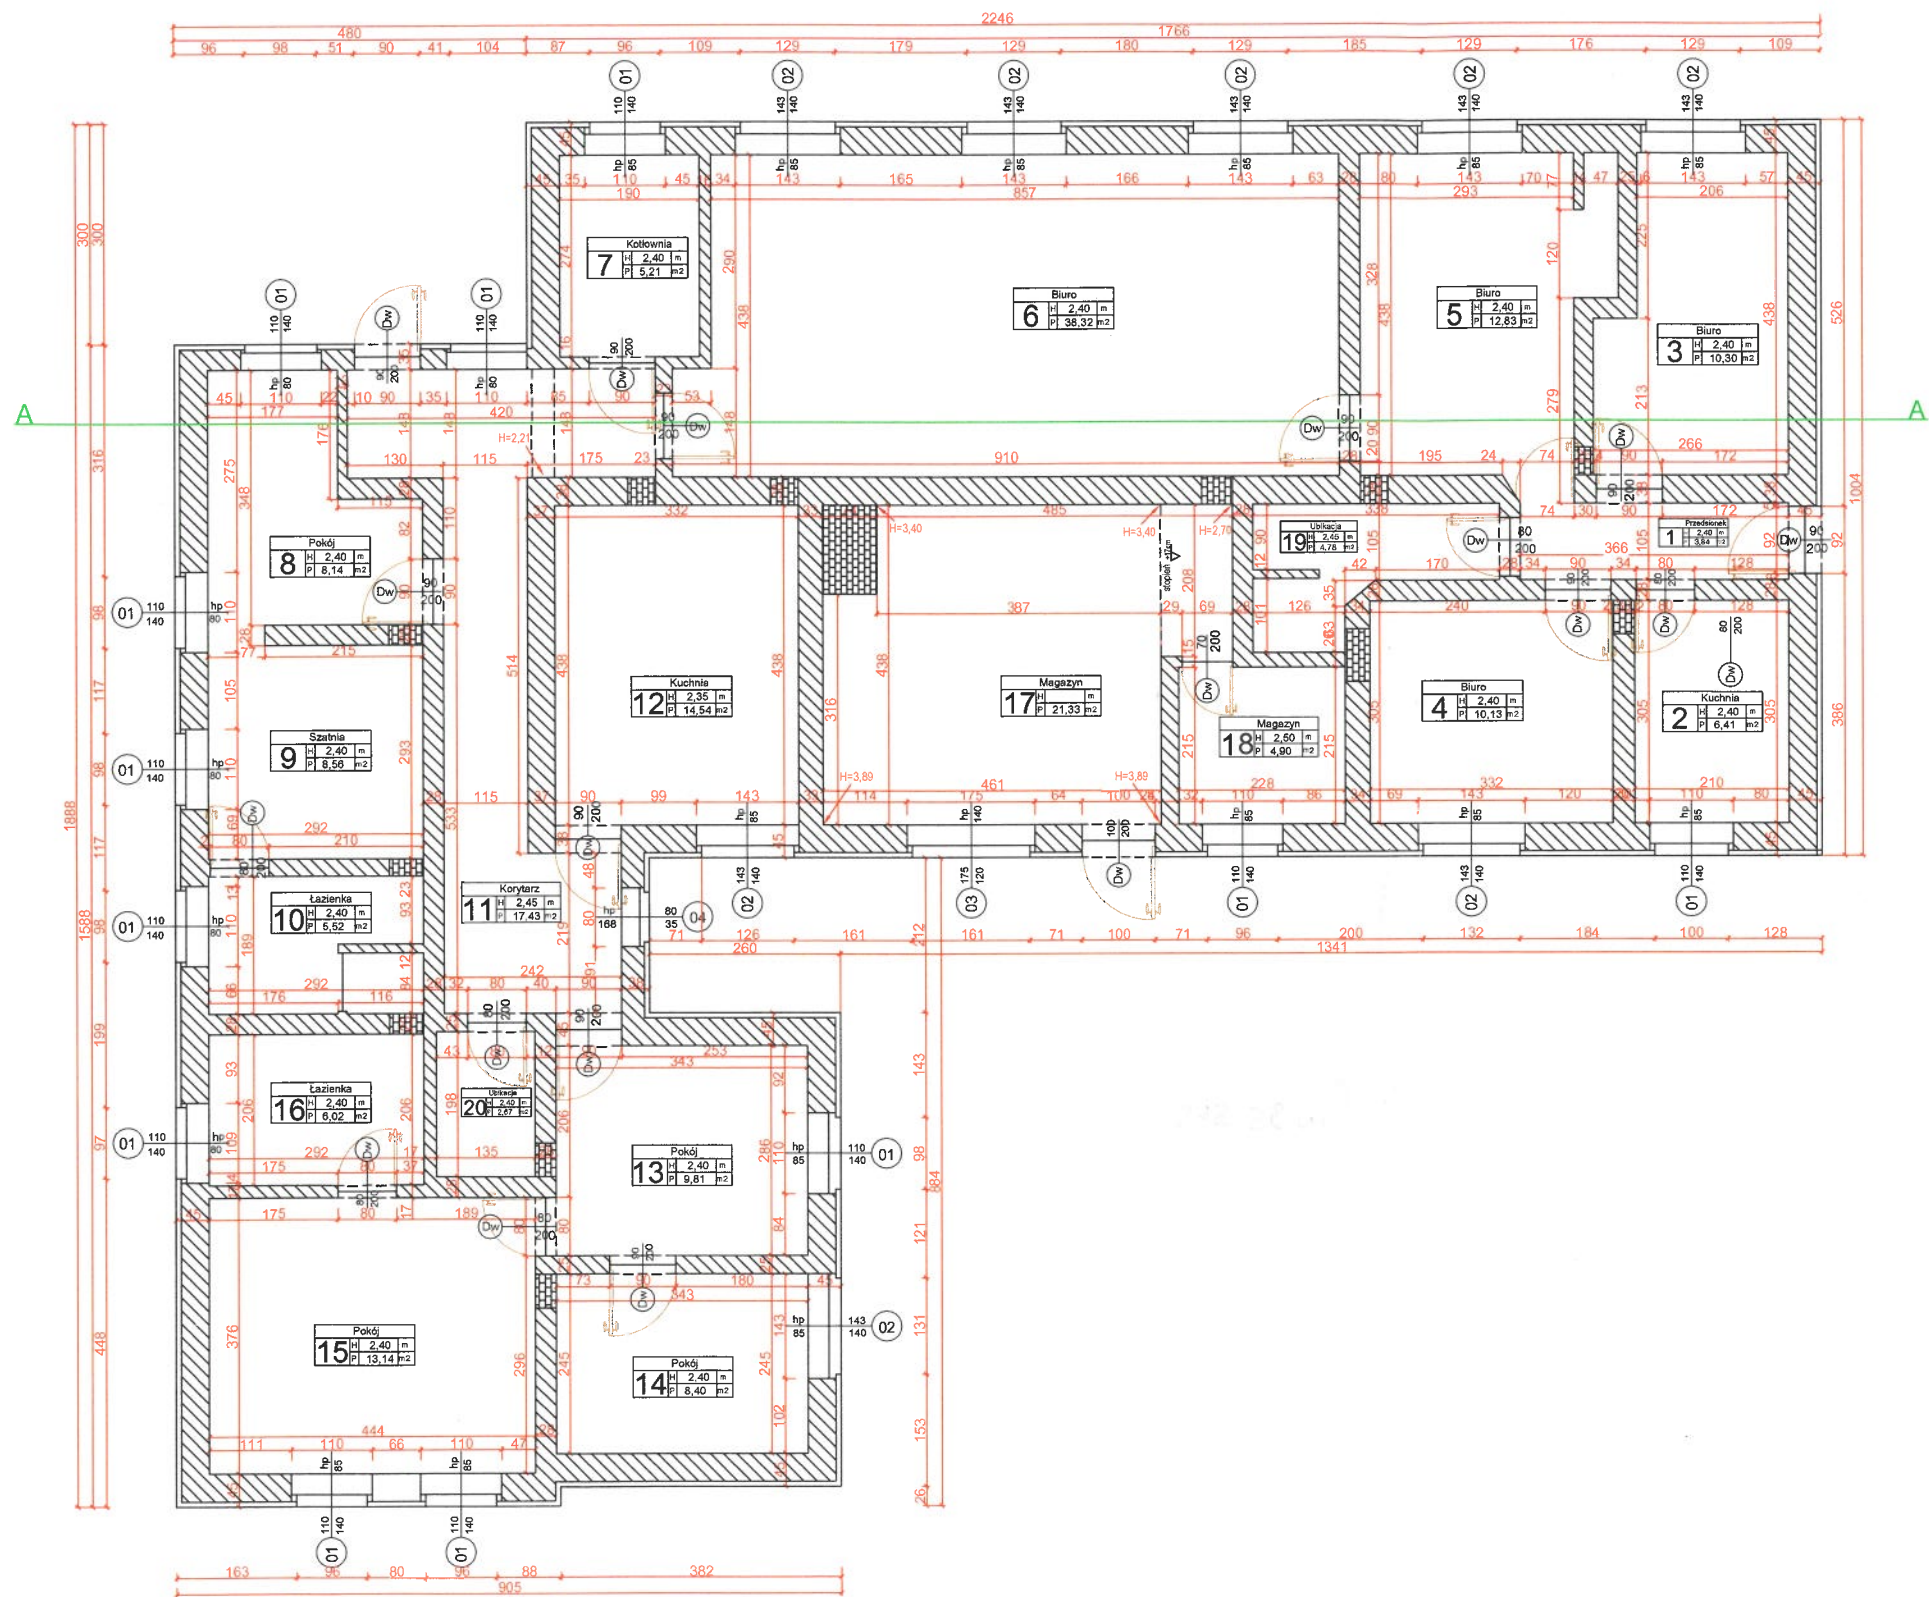

Budynek biurowo-socjalny
Obwodu Drogowego
Skoczów, ul. Wierzbowa 7



"MaksiPlan" s.c.
Michał Skotnica, Maciej Markiel
43-200 Pszczyna ul. Skowronków
tel./fax [0 32] 44 777 18 ,
e-mail: biuro@maksiplan.pl

INWESTOR:

Generalna Dyrekcja Dróg Krajowych i Autostrad
Oddział w Katowicach Rejon w Pszczynie

TEMAT:

INWENTARYZACJA BUDYNKU BIUROWO-SOCJALNEGO
Skoczów, ul. Wierzbowa 7

NAZWA RYSUNKU:

RZUT

	IMIĘ NAZWISKO	NR UPRAW.	PODPIS	SPECJALNOŚĆ:
PROJEKTANT:	mgr inż. Maciej Markiel	426/01		KONSTRUKCYJNO-BUDOWLANA
OPRACOWAŁ:	mgr inż. Piotr Odrobiński			
Data: GRUDZIEŃ 2011	Skala: 1:100	Numer strony:		Numer rysunku: 1