


PRZEKRÓJ A-A

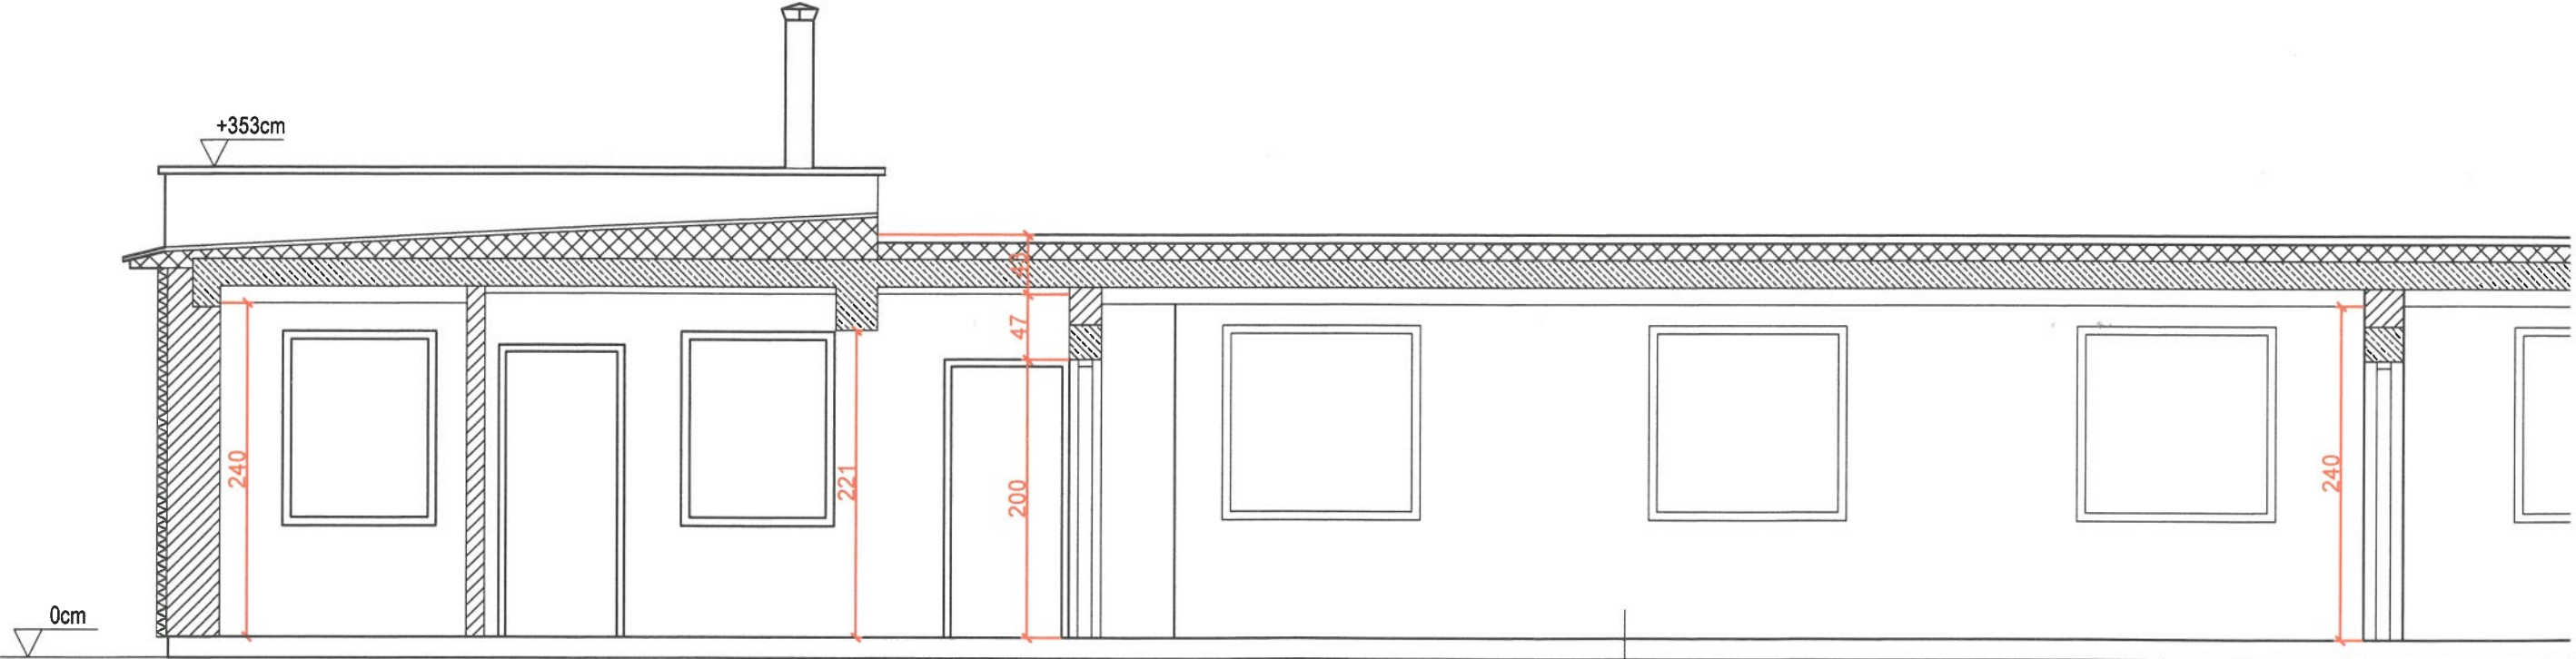

Posadzka betonowa
Podłoże gruntowe