



PRZEKRÓJ A-A

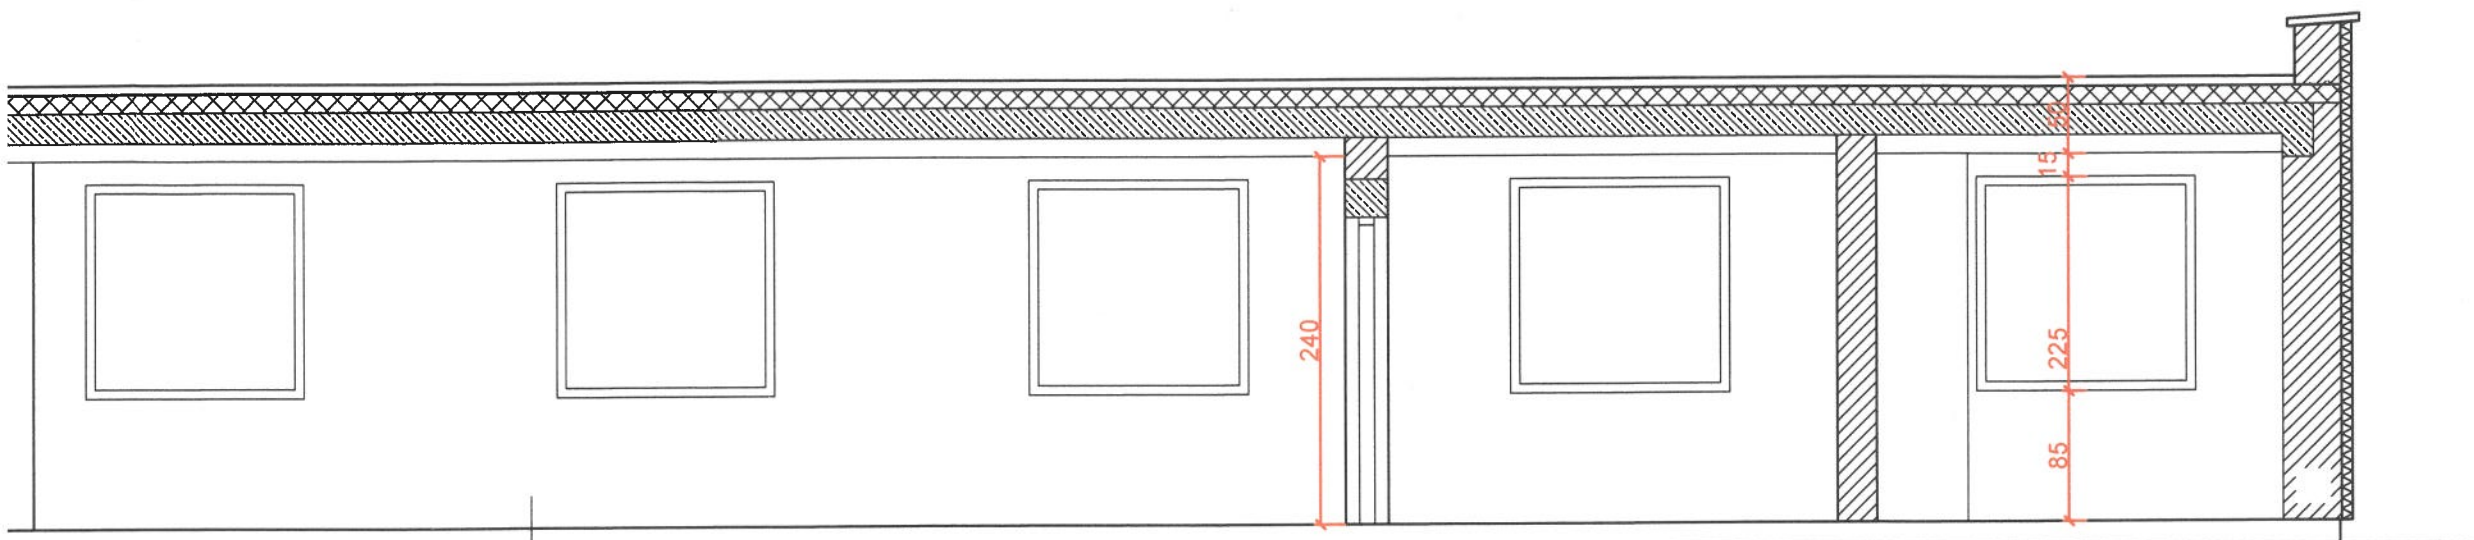

Posadzka betonowa
Podłoże gruntowe

Budynek biurowo-socjalny
Obwodu Drogowego
Skoczów, ul. Wierzbowa 7

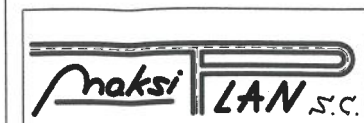

"MaksiPlan" s.c.
Michał Skoźnica, Maciej Markiel
43-200 Pszczyna ul. Skowronków 5b
tel./fax [0 32] 44 777 18 ,
e-mail: biuro@maksiplan.pl