



WARSZTAT PM Qd do 500 MJ/m²

MAGAZYN SOLI PM Qd do 500 MJ/m²MAGAZYN PM Qd do 500 MJ/m²

BUDYNEK ADMINISTRACYJNO-BIUROWY ZLIII


ZBIORNIK OLEJ NAPEŁDOWY

GAŠNICA GP 12 ABC

PLAN SYTUACYJNY

SKOCZÓW ul. WIERZBOWA 7



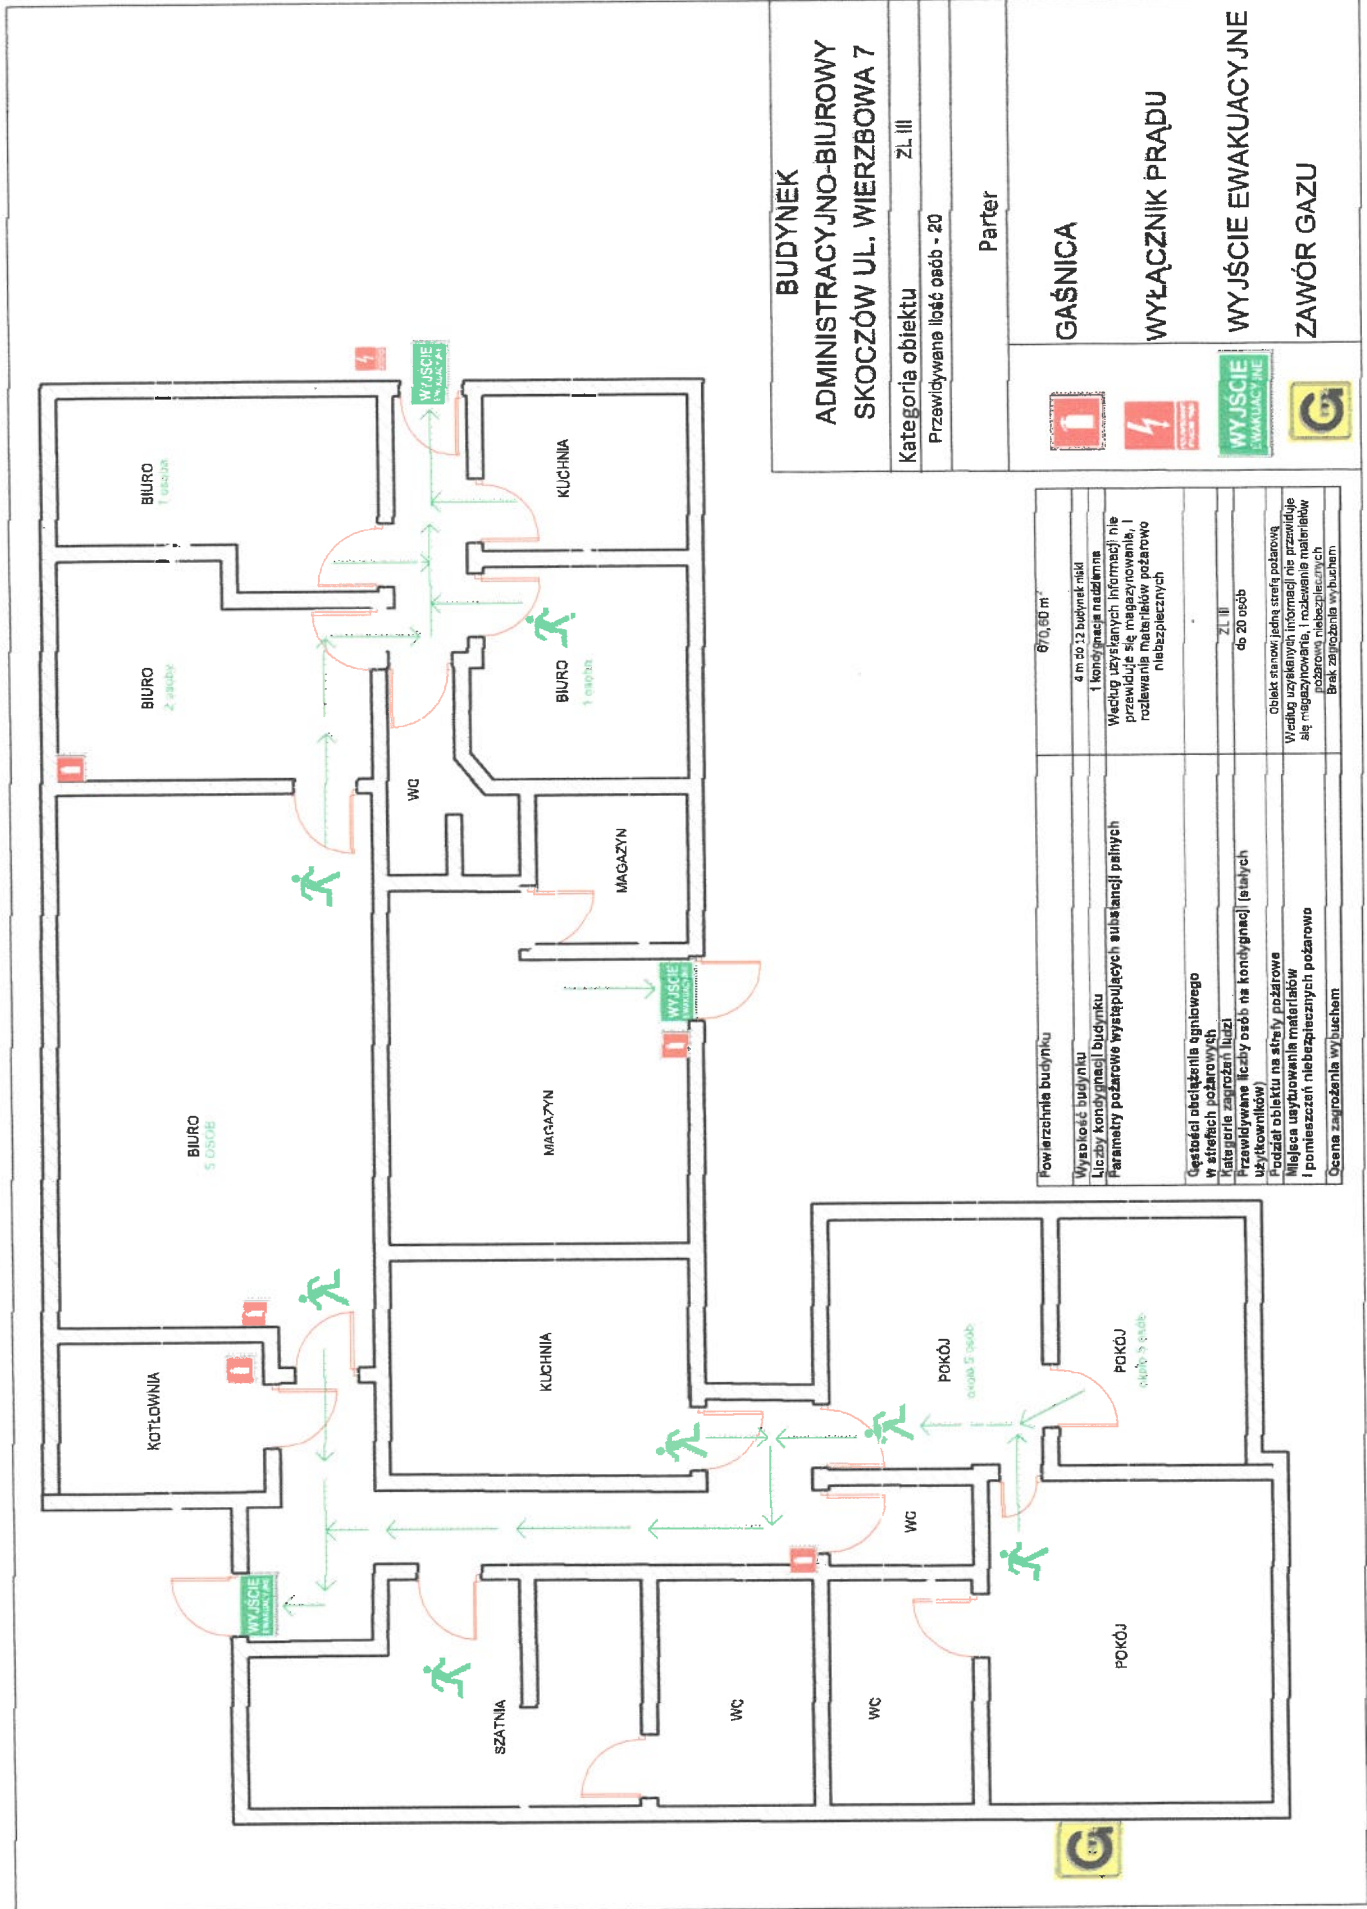

BUDYNEK ADMINISTRACYJNO-BIUROWY SKOCZÓW UL. WIERZBOWA 7	
Kategoria obiektu	ZL III
Przewidywana ilość osób - 20	
Parter	
GAŚNICA	
WYŁĄCZNIK PRĄDU	
WYJŚCIE EWAKUACYJNE	
ZAWÓR GAZU	

Powierzchnia budynku	670,60 m ²
Wysokość budynku	4 m do 12 budynków niski
Liczby kondygnacji budynku	1 kondygnacja nadziemna
Parametry pożarowe występujących substancji palnych	Według uzyskanych informacji nie przewidyje się magazynowanie, i rozlewania materiałów palnych
Gęstość obciążenia ogniowego w strefach pożarowych	
Kategoria zagrożenia ludzi	ZL III
Przewidywane liczby osób na kondygnacji (samych użytkowników)	do 20 osób
Podział obiektu na strefy pożarowe	Obiekt stanowi jedną strefę pożarową
Miejsca użytkowania materiałów i pomieszczeń niebezpiecznych	Według uzyskanych informacji nie przewidyje się magazynowanie, i rozlewania materiałów palnych
Ocena zagrożenia wybuchem	Brak zagrożenia wybuchem