


Wyniesienie w skali 1:1000

Skala 1:5000

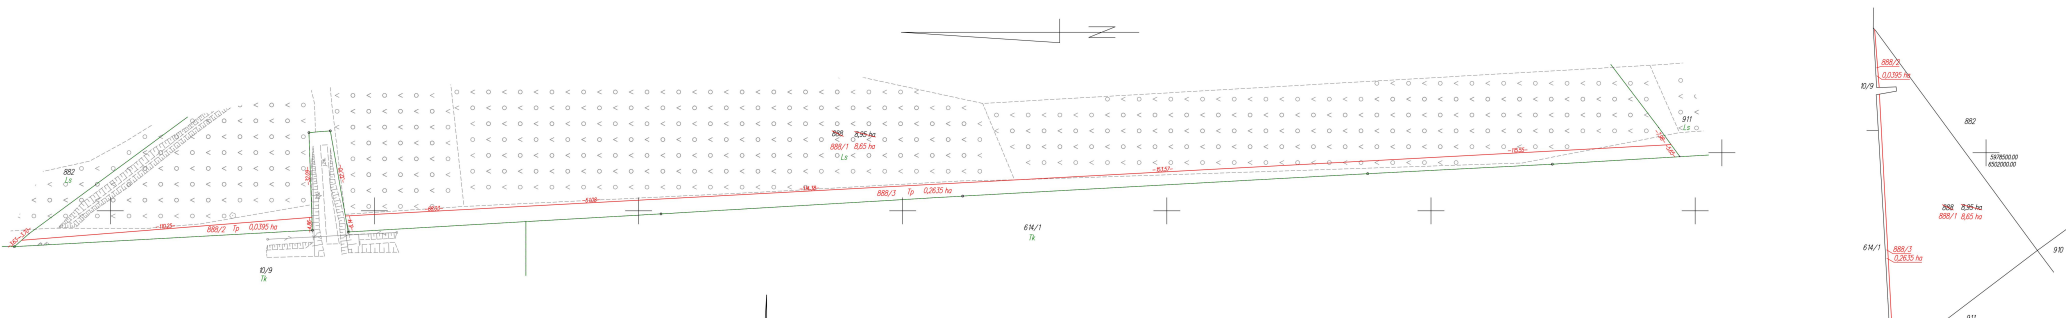


WYKAZ ZMIAN GRUNTOWYCH

STAN DOTYCZĄCY						Nomenklatura prawna	STAN NOWY									
Nr jedn. rejestr.	Numer dzielnki	Rodzaje użytku i klasa			Powierzchnia ha			Numer dzielnki	Rodzaje użytku i klasa			Powierzchnia ha				
		GFU	OZU	OZK					użytki i klasa	dzielnki	GFU		OZU	OZK	użytki i klasa	dzielnki
G.162	888	1s			8,95	8,95										
								888/1	1s			8,65	8,65			
								888/2	1p			0,0395	0,0395			
								888/3	1p			0,2635	0,2635			
					Razem	8,95	8,95					Razem	8,95	8,95		

				Razem	0,95	0,95	
--	--	--	--	-------	------	------	--

Powierzchnia działki nr 888/1 po podziale została obliczona przez różnicę

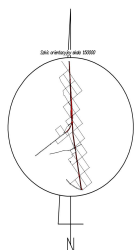

Małgorzata Cymerys
Elektronicznie podpisany przez Małgorzata Cymerys
Data: 2025.06.23 13:05:27 +02'00'

Elektronicznie
podpisany przez
Małgorzata
Cymerys
Data: 2025.06.23
13:05:27 +02'00'

woj.: pomorskie
powiat: kościerski
Jedn. Ewid.: 220608_2
obręb: 0010 Konarzyny
działka nr: 888
Adres: Konarzyny
ID zag: 6640.3361.202

MAPA Z PROJEKTEM PODZIAŁU NIERUCHOMOŚCI

opracowana w trybie przepisów ustawy o gospodarce nieruchomościami z dn. 21 sierpnia 1997r. (Dz. U z 2024r. poz. 1145 z późn. zm.) oraz ustawy o transporcie kolejowym z dn. 28 marca 2003r. (Dz. U z 2024r. poz. 697, 731 z późn. zm.)

SKALA 1:5000

Wykazane na mapie granice nieruchomości podlegającej podziałowi są zgodne z danymi ewidencyjnymi.

z danymi ewidencyjnymi.

Wykonawca:	
------------	--

Wykonawca: **MGG**
GRUPA MGGP
ul. Kaczkowskiego 6, 33-100 Tarnów
NIP: 7342480395
Data: 17.10.2024

Date: 17.10.2024

Kierownik pracy geodezyjnej:

Geodeta Uprawniony
mgr inż. Emil Rutkowski
Nr upr. 23524

GEODETIC
Engineering, Civil, Surveying,
and more...

Signed by /
Podpisano przez:
EMIL RUTKOWSKI
Date / Data:
2024-11-14 22:15

EMIL RUTKOWSKI

Date / Data:

Date / Data:

2024-11-14 22:15

Krzysztof Myszk

Elektronicznie
podpisany przez
Krzysztof Myjak
Data: 2024.12.18
13:26:43 - CEST

Elektronicznie
podpisany przez
Krzysztof Myjak
Data: 2024.12.18
13:26:43 - CEST