

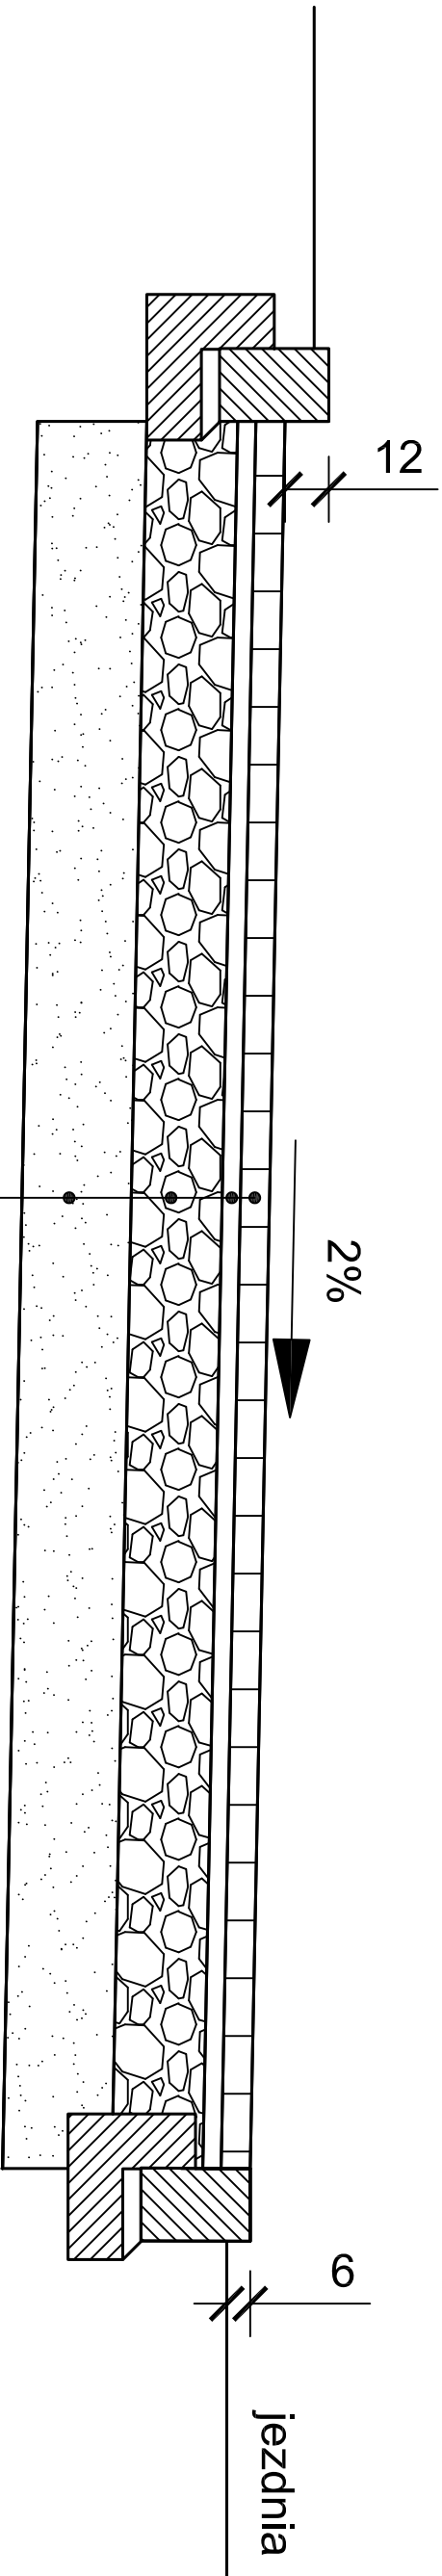



Przekrój przez miejsca postojowe

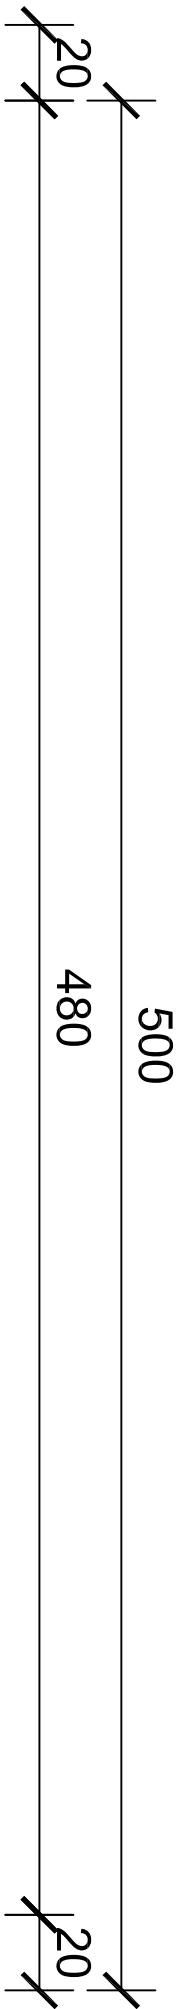

Przekrój przez chodnik

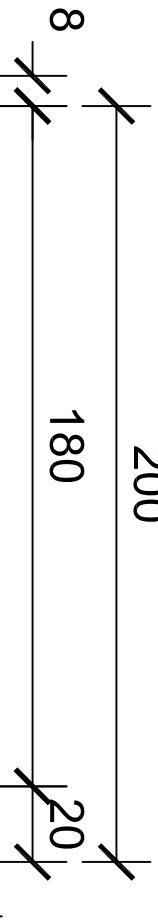

8 cm	Kostka brukowa betonowa
5 cm	Podsyпка piaskowo-cementowa
25 cm	Podbudowa z kruszywa łamanego #0/31,5 stab. mech.
30 cm	Warstwa mrozochronna z pospółki

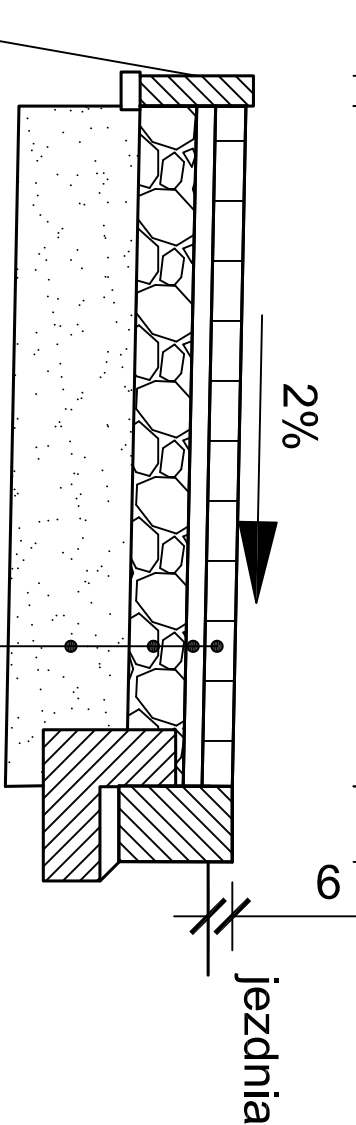

8 cm	Kostka brukowa betonowa
5 cm	Podsyпка piaskowo-cementowa
15 cm	Podbudowa z kruszywa łamanego #0/31,5 stab. mech.
32 cm	Warstwa mrozochronna z pospółki

Obrzeże 8x30 cm
na podsypce piaskowej

DRAFT		Usługi PROJEKTOWE		10-560 OL SZTYN UL. ŻOŁNIERSKA 33/35 NIP 739-169-69-66 REGON 511446192	
OBJEKT :	PRZEBUDOWA DROGI NA DROGOWYM PRZEJŚCIU GRANICZNYM W GRONOWIE				
INWESTOR :	WOJEWODA WARMIŃSKO-MAZURSKI al. M. J. PIŁSUDSKIEGO 7/9, 10-575 OL SZTYN				
ADRES :	DROGOWE PRZEJŚCIE GRANICZNE W GRONOWIE dz. nr 6; 7; 12; 16; 17; 18 obr. 2 Gronowo				
BRANŻA :	DROGOWA				
STADIUM :	PROJEKT BUDOWLANO-WYKONAWCZY				
TYTUŁ RYSUNKU :	PRZEMOCENIE KONSTRUKCYJNE				
PROJEKTOWAŁ:	mgr inż. Andrzej Kozłowski UPR. BUD. NR WA/0006/PODOK/03		SKALA:	1:200	RYS. NR. PK-2
SPRAWDZIŁ:	mgr inż. Jacek Kędzierski UPR. BUD. NR WA/0003/PODOK/05		DATA:	11.2017	
ASISTENT:	Grzegorz Kazimierzczak				