



# Ściana SC1

## 1:25

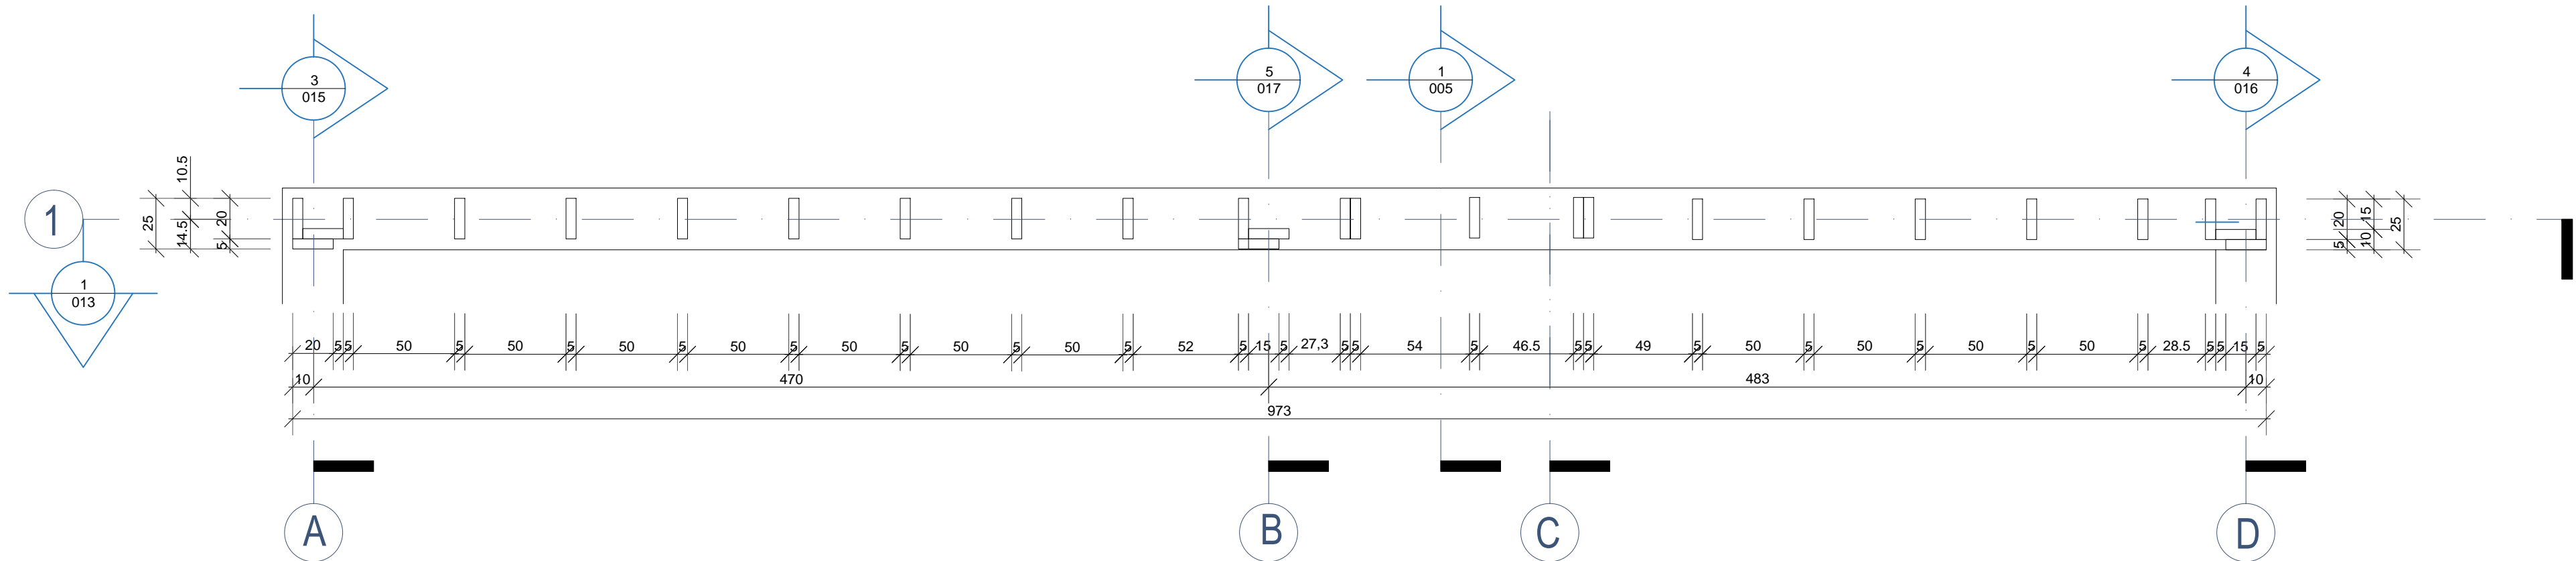

# Przekrój SC

## 1:25

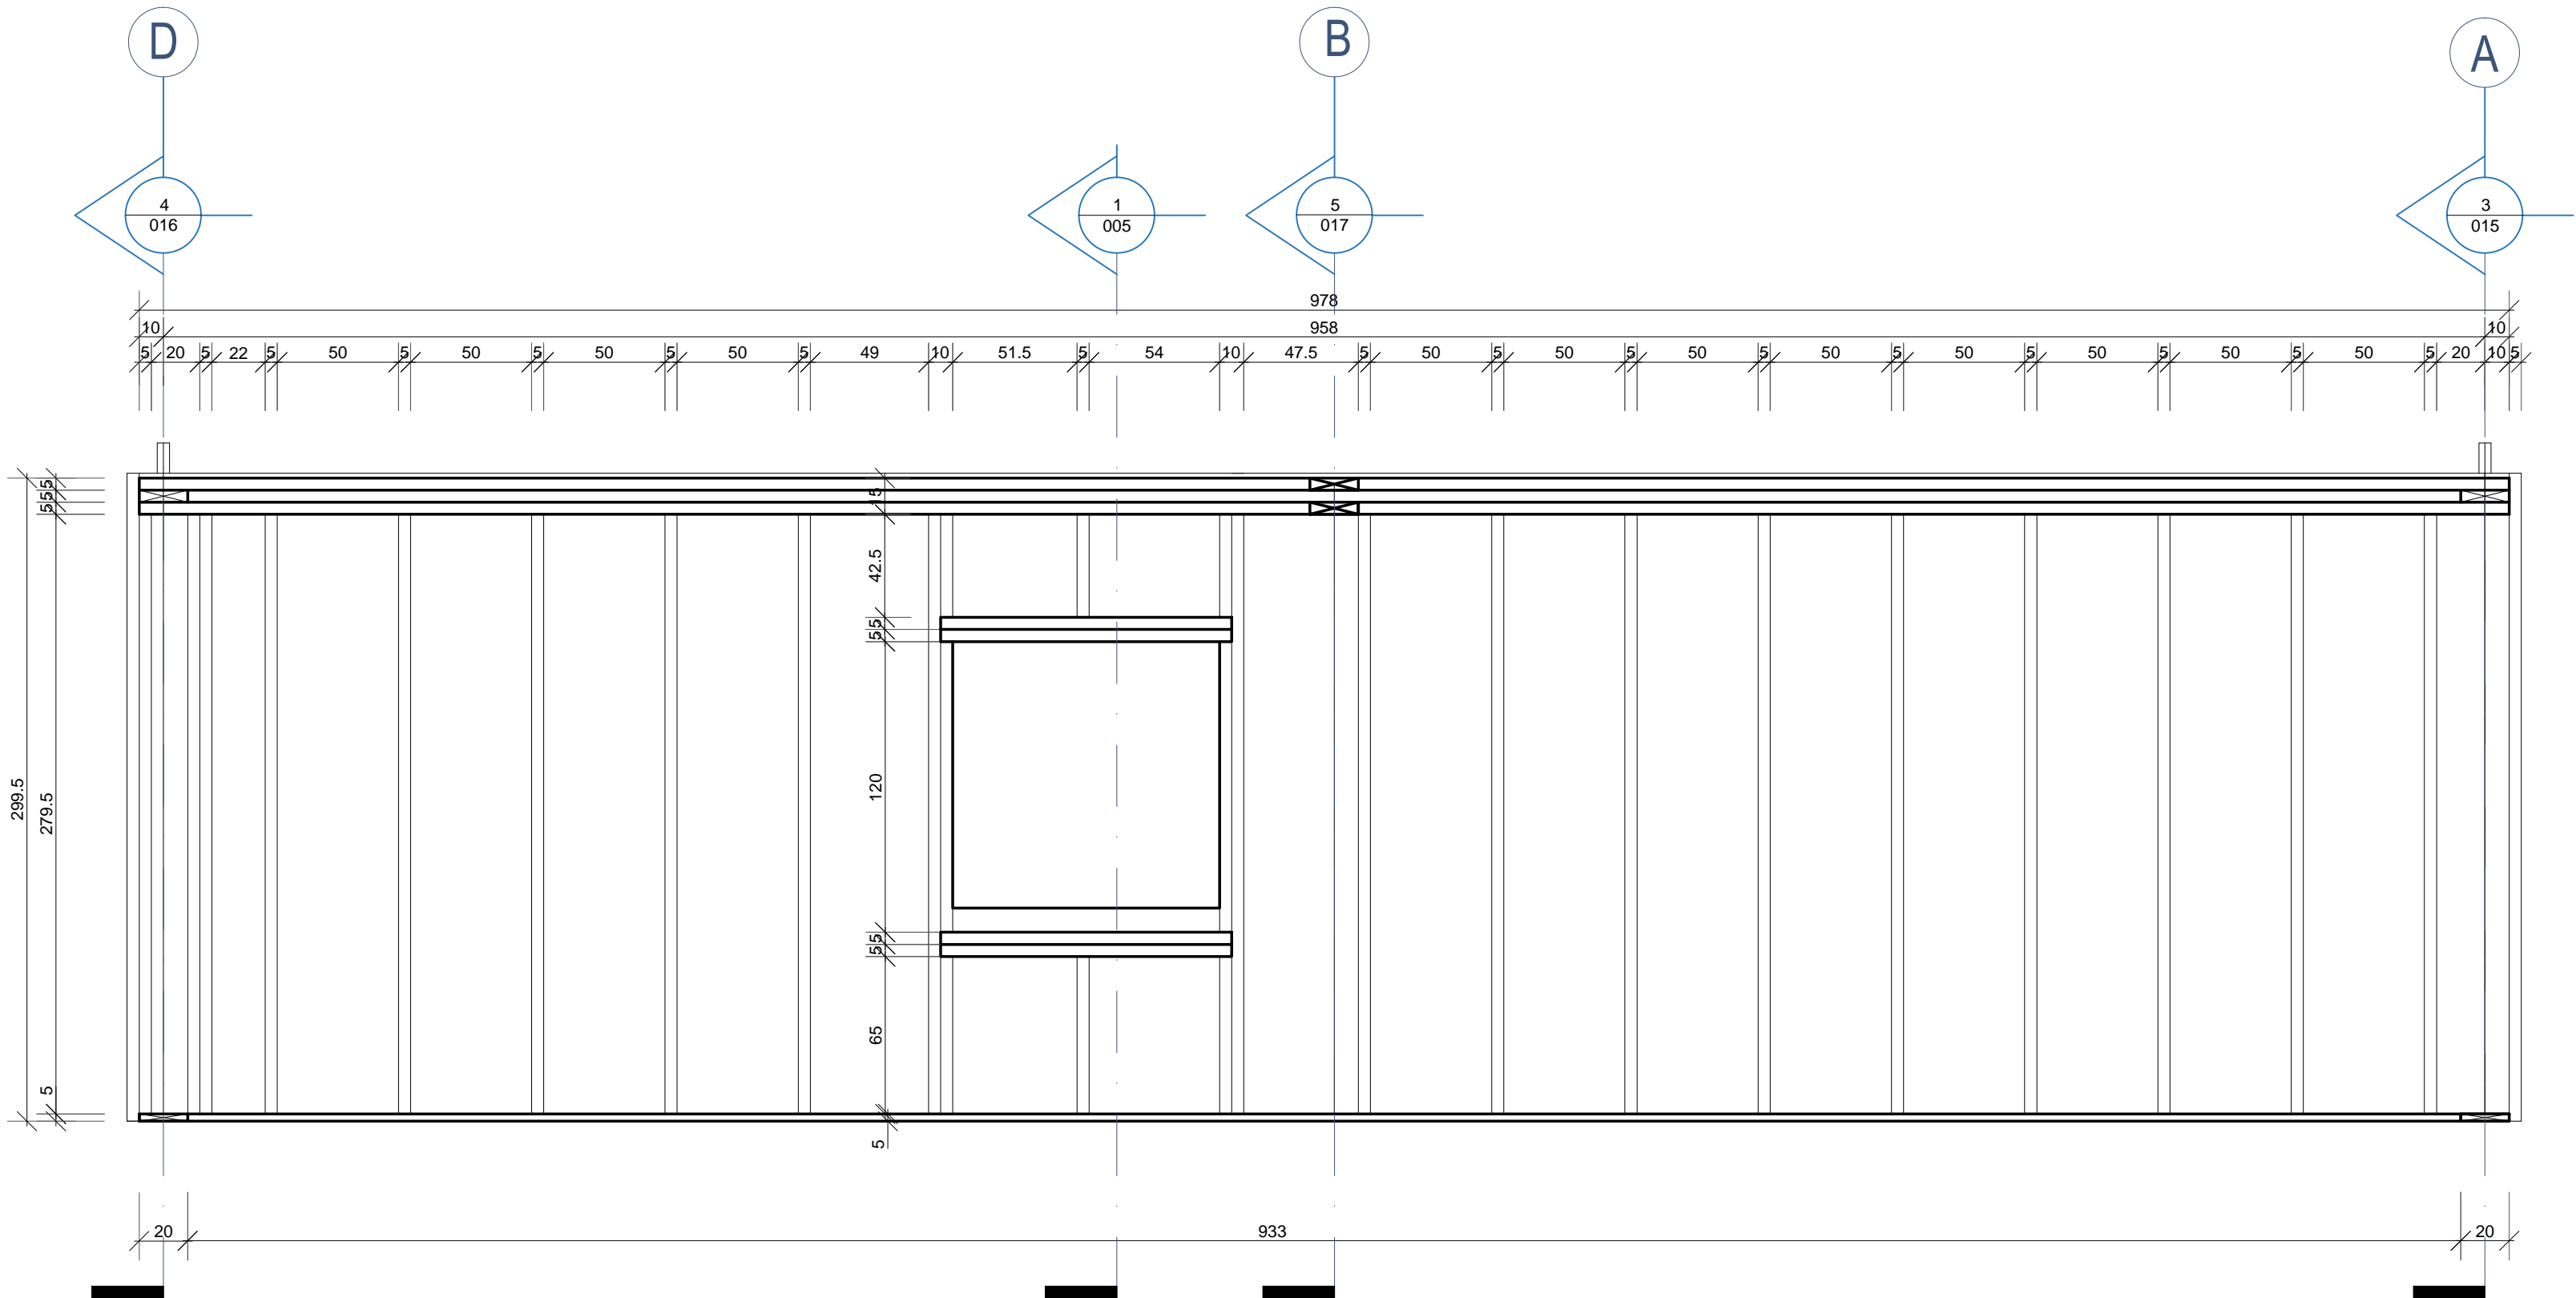

DANE MATERIAŁOWE:	
BETON:	wg PN-EN 206-1:2003
-konstrukcyjny	C20/25
-podłogowy	C8/10
KLASA EKSPOZYCJI: wg PN-EN-1992-1-1:2008	
XC2	
WODOSZCZELNOŚĆ: wg PN-88/B-06250	
W8	
STAL ZBROJENIOWA: wg PN-EN-1992-1-1:2008	
B500A; B500C	wg PN-en-10080:2007
OTULINA:	
	w gruncie 50mm
	pozostałe 30 mm
BLOCZKI BETONOWE: wg PN-EN 771-3:2005/A1:2006	
C16/20	
DREWNO: wg PN-D-94021:2013	
C24	
STAL KONSTRUKCYJNA: wg PN-EN 10025-2:2005	
S235JH-M	
klasa konstrukcji spawanej -2	
warunki wykonania, kontrola i odbióru konstrukcji stalowej	
wg PN-B-6200:2002	
UWAGI OGÓLNE:	
1. Geometrię oraz lokalizację poszczególnych elementów konstrukcyjnych zweryfikować z rysunkami branży architektonicznej.	
2. Budowę realizować w oparciu o projekty wszystkich branż.	
3. Przed prefabrykacją wszystkie wymiary sprawdzić na budowie.	
4. Wykonawca zapewni, w każdym momencie montażu stałość częściowo zmortwowanej konstrukcji.	

Jednostka projektowa:

**PROJEKT 2K**  
BIURO ARCHITEKTONICZNE  
ŁUKASZ KUKUŁA

42-290 Blachownia, ul. Młyńska 39  
Biuro: Częstochowa ul. Mielczarskiego 21/23 lok.2  
tel. 662-963-934 e-mail: lukas.kukula@gmail.com

Nazwa projektu:	BUDOWA KANCELARII LEŚNICTWA ZAGÓRZE
Adres:	WRAZ Z INFRASTRUKTURĄ TECHNICZNĄ UL. PODLEŚNA, NA CZĘŚCI DZIAŁKI NR EWID. 1722, OBREB ZAGÓRZE, JEDN. EWID. KŁOBUCK,

inwestor:	SKARB PAŃSTWA PAŃSTWOWE GOSPODARSTWO LEŚNE LASY PAŃSTWOWE- NADLEŚNICTWO KŁOBUCK
-----------	--

treść rysunku:	<b>ŚCIANA SC1</b>
----------------	-------------------

Projektant: mgr inż.arch.Łukasz Kukula	Nr upr. proj. 21/SLOKK/2013	Podpis:
---	--------------------------------	---------

Sprawdzający: mgr inż.arch.Piotr Klar	Nr upr. proj. 35/08/SLOKK	Podpis:
--	------------------------------	---------

Opracowujący: mgr inż.arch. Justyna Gondro	Podpis:
---	---------

Projektant: mgr inż. Dariusz Chachulski	Nr upr. proj. SLK/8304/ PWBKb/18	Podpis:
--	--	---------

przewodzący. mgr inż. Paweł Grzybek	nr upr. proj. LOD/2976/ PWBKb/16	Podpis:
--	--	---------

P.B.	--	ARCHITEKTURA KONSTRUKCJA	06.2022	1:25	A-14
------	----	-----------------------------	---------	------	------