

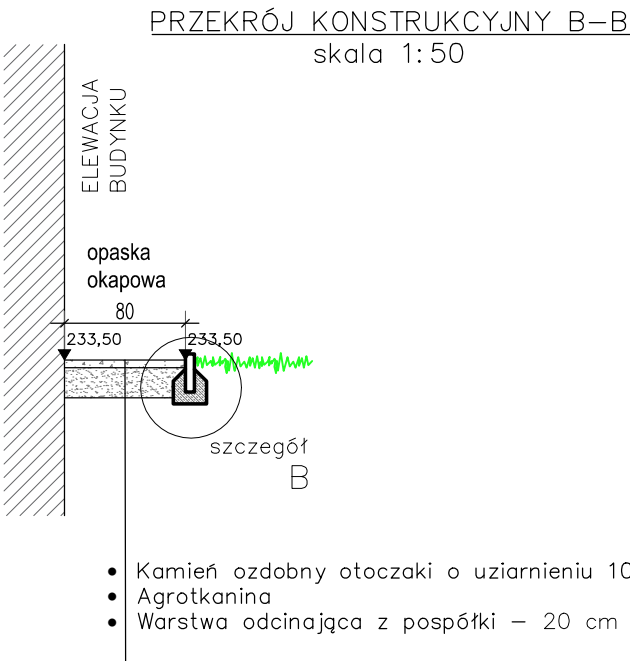



PRZEKROJE KONSTRUKCJI
NAWIERZCHNI
SKALA 1:50

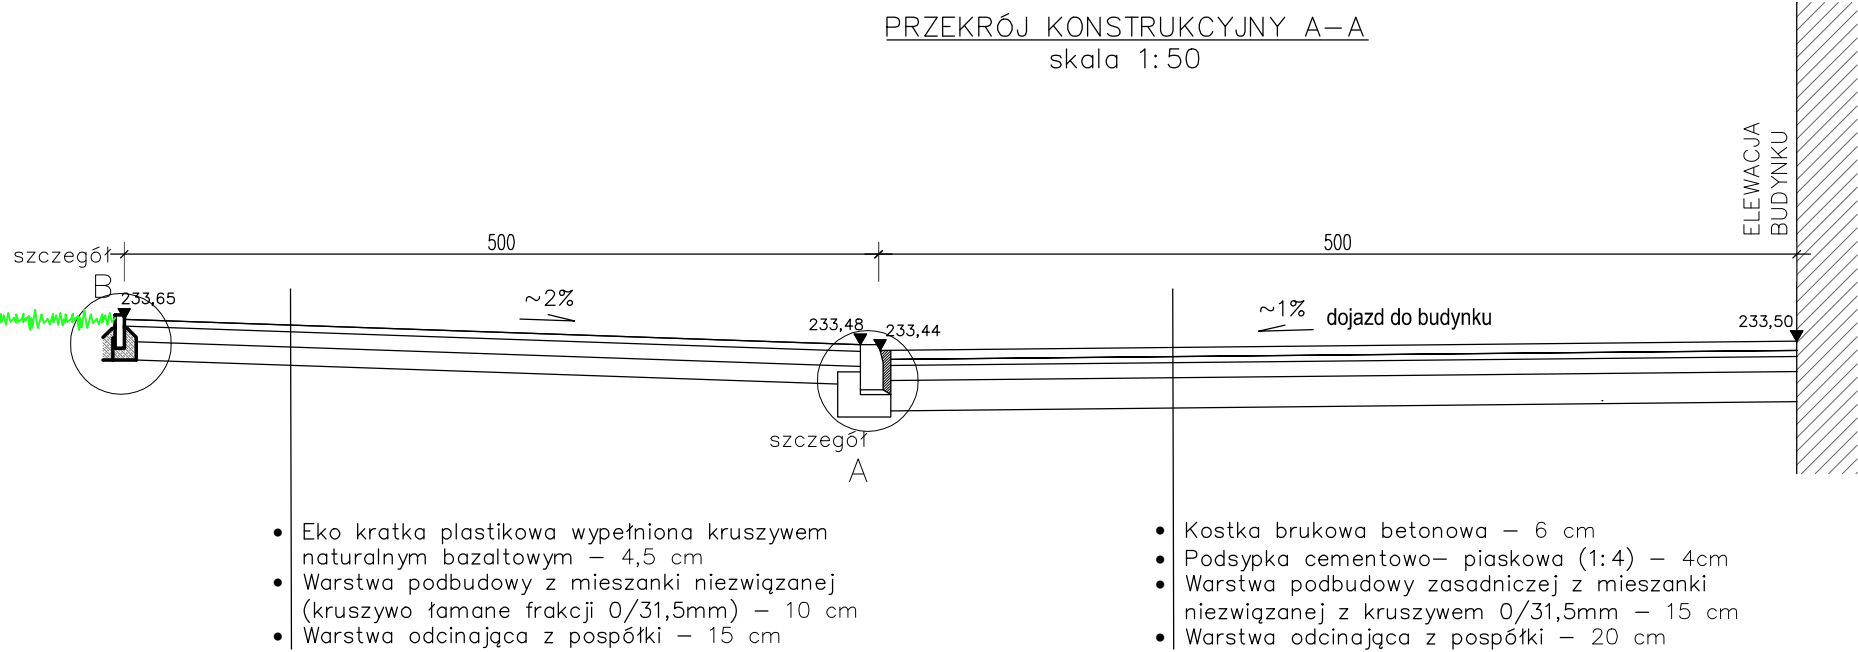

Szczegół (A)
posadowienia
krawężnika betonowego
15x30cm

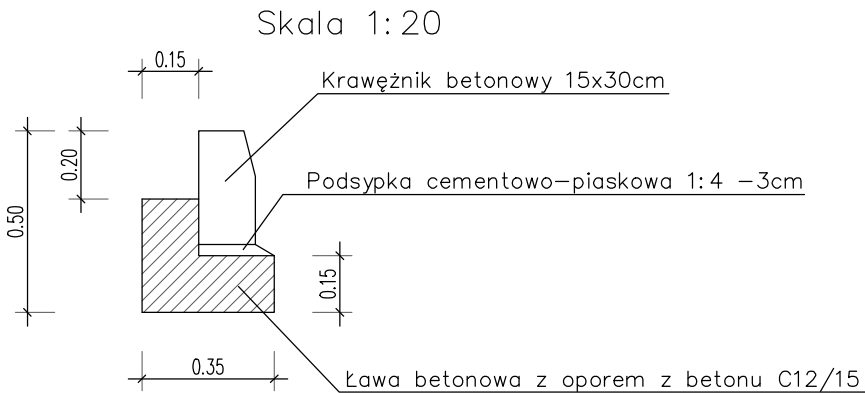

Szczegół (B)
posadowienia
obrzeża betonowego
6x25cm

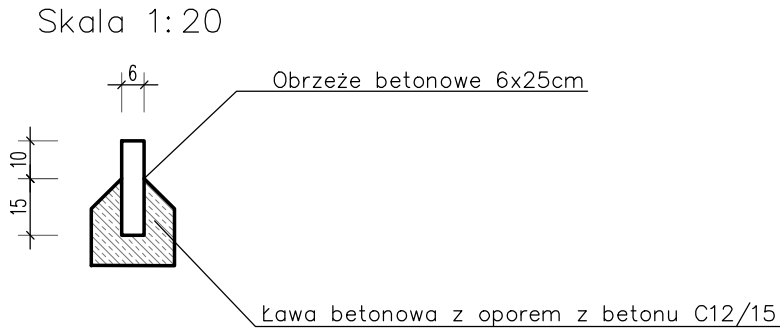

Jednostka projektowa:	<div>PROJEKT 2K</div> <div>BIURO ARCHITEKTONICZNE</div> <div>ŁUKASZ KUKUŁA</div> <div>42-290 Białochowia, ul. Młyńska 39</div> <div>Biuro: Częstochowa ul. Mielczarskiego 21/23 lok.2</div> <div>tel. 662-963-934 e-mail: lukas.kukula@gmail.com</div>			
Nazwa projektu: Adres:	BUDOWA KANCELARII LEŚNICTWA ZAGÓRZE WRAZ Z INFRASTRUKTURĄ TECHNICZNĄ UL. PODLEŚNA, NA CZĘŚCI DZIAŁKI NR EWID. 1722, OBRĘB ZAGÓRZE, JEDN. EWID. KŁOBUCK,			
Inwestor:	SKARB PAŃSTWA PAŃSTWOWE GOSPODARSTWO LEŚNE LASY PAŃSTWOWE- NADLEŚNICTWO KŁOBUCK			
Treść rysunku:	PRZĘKRÓJ PRZES TEREN A-A PRZĘKRÓJ PRZES TEREN B-B			
Branża architektoniczna:	Projektant: mgr inż.arch.Łukasz Kukula	Nr upr. proj. 21/SLOKK/2013	Podpis:	
	Sprawdzający: mgr inż.arch.Piotr Klar	Nr upr. proj. 35/08/SLOKK	Podpis:	
	Opracowujący: mgr inż.arch.Justyna Gondro		Podpis:	
Stadium: Index: P.B. --	Branża: ARCHITEKTURA	Data: 08.2022	Skala: 1:50	Nr Rys. Z-2
PROJEKT OBJĘTY PRAWAMI AUTORSKIMI®				