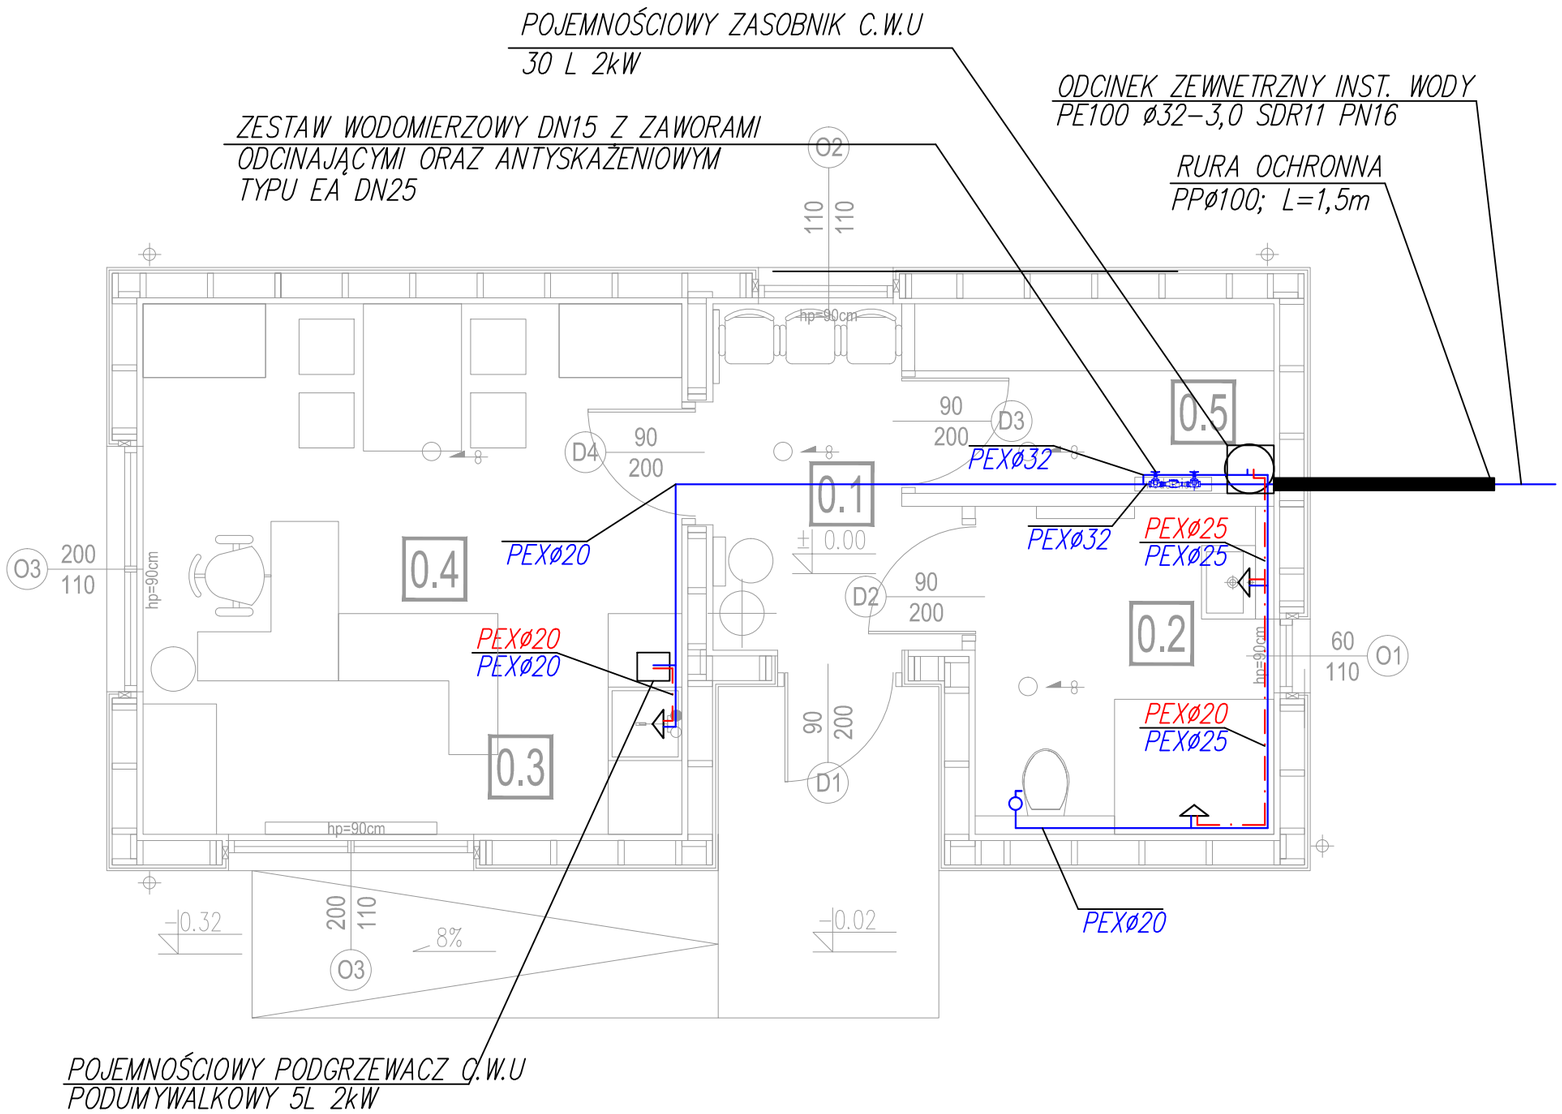

ZESTAWIENIE POW.UŻYTKOWEJ - PARTER		
l.p	nazwa pomieszczenia	pow. użytkowa [m²]
0.1	POCZEKALNIA	4,94m²
0.2	WC	6,52m²
0.3	ANEKS KUCHENNY	3,26m²
0.4	KANCELARIA	15,75m²
0.5	POM. GOSPODARCZE	4,51m²
	RAZEM	34,99m²

LEGENDA:

INSTALACJA ZIMNEJ WODY UŻYTKOWEJ

INSTALACJA CIEPŁEJ WODY UŻYTKOWEJ

PE-Xb/Al/PEHD ø32
PE-Xb/Al/PEHD ø32
PE-Xb/Al/PEHD ø20

MATERIAŁ/ ŚREDNICA RURY

Jednostka projektowa:

PROJEKT 2K
BIURO ARCHITEKTONICZNE
ŁUKASZ KUKUŁA

42-290 Blachownia, ul. Młyńska 39
Biuro: Częstochowa ul. Mielczarskiego 21/23 lok.2
tel. 662-963-934 e-mail: lukas.kukula@gmail.com

Nazwa projektu:
Adres:

BUDOWA KANCELARII LEŚNICTWA ZAGÓRZE
WRAZ Z INFRASTRUKTURĄ TECHNICZNĄ
UL. PODLEŚNA, NA CZĘŚCI DZIAŁKI NR EWID.
1722, OBRĘB ZAGÓRZE, JEDN. EWID. KŁOBUCK,

Inwestor:

SKARB PAŃSTWA PAŃSTWOWE GOSPODARSTWO
LEŚNE LASY PAŃSTWOWE- NADLEŚNICTWO KŁOBUCI

Treść rysunku:

RZUT PARTERU - INSTALACJA WODY.

Branża sanitarna:

Projektant: mgr inż. Wojciech Jędrzejczyk	Nr upr. proj. LOD/1795/POOS/11	Podpis:
Sprawdzający: mgr inż.Roman Księżnik	Nr upr. proj. LOD/1490/POOS/10	Podpis:
Opracowujący: mgr inż. Marzena Kolanus		Podpis:

Stadium:	Index:	Branża:	Data:	Skala:	Nr Rys.
P.B.	--	SANITARNA	08.2022	1:50	S-3