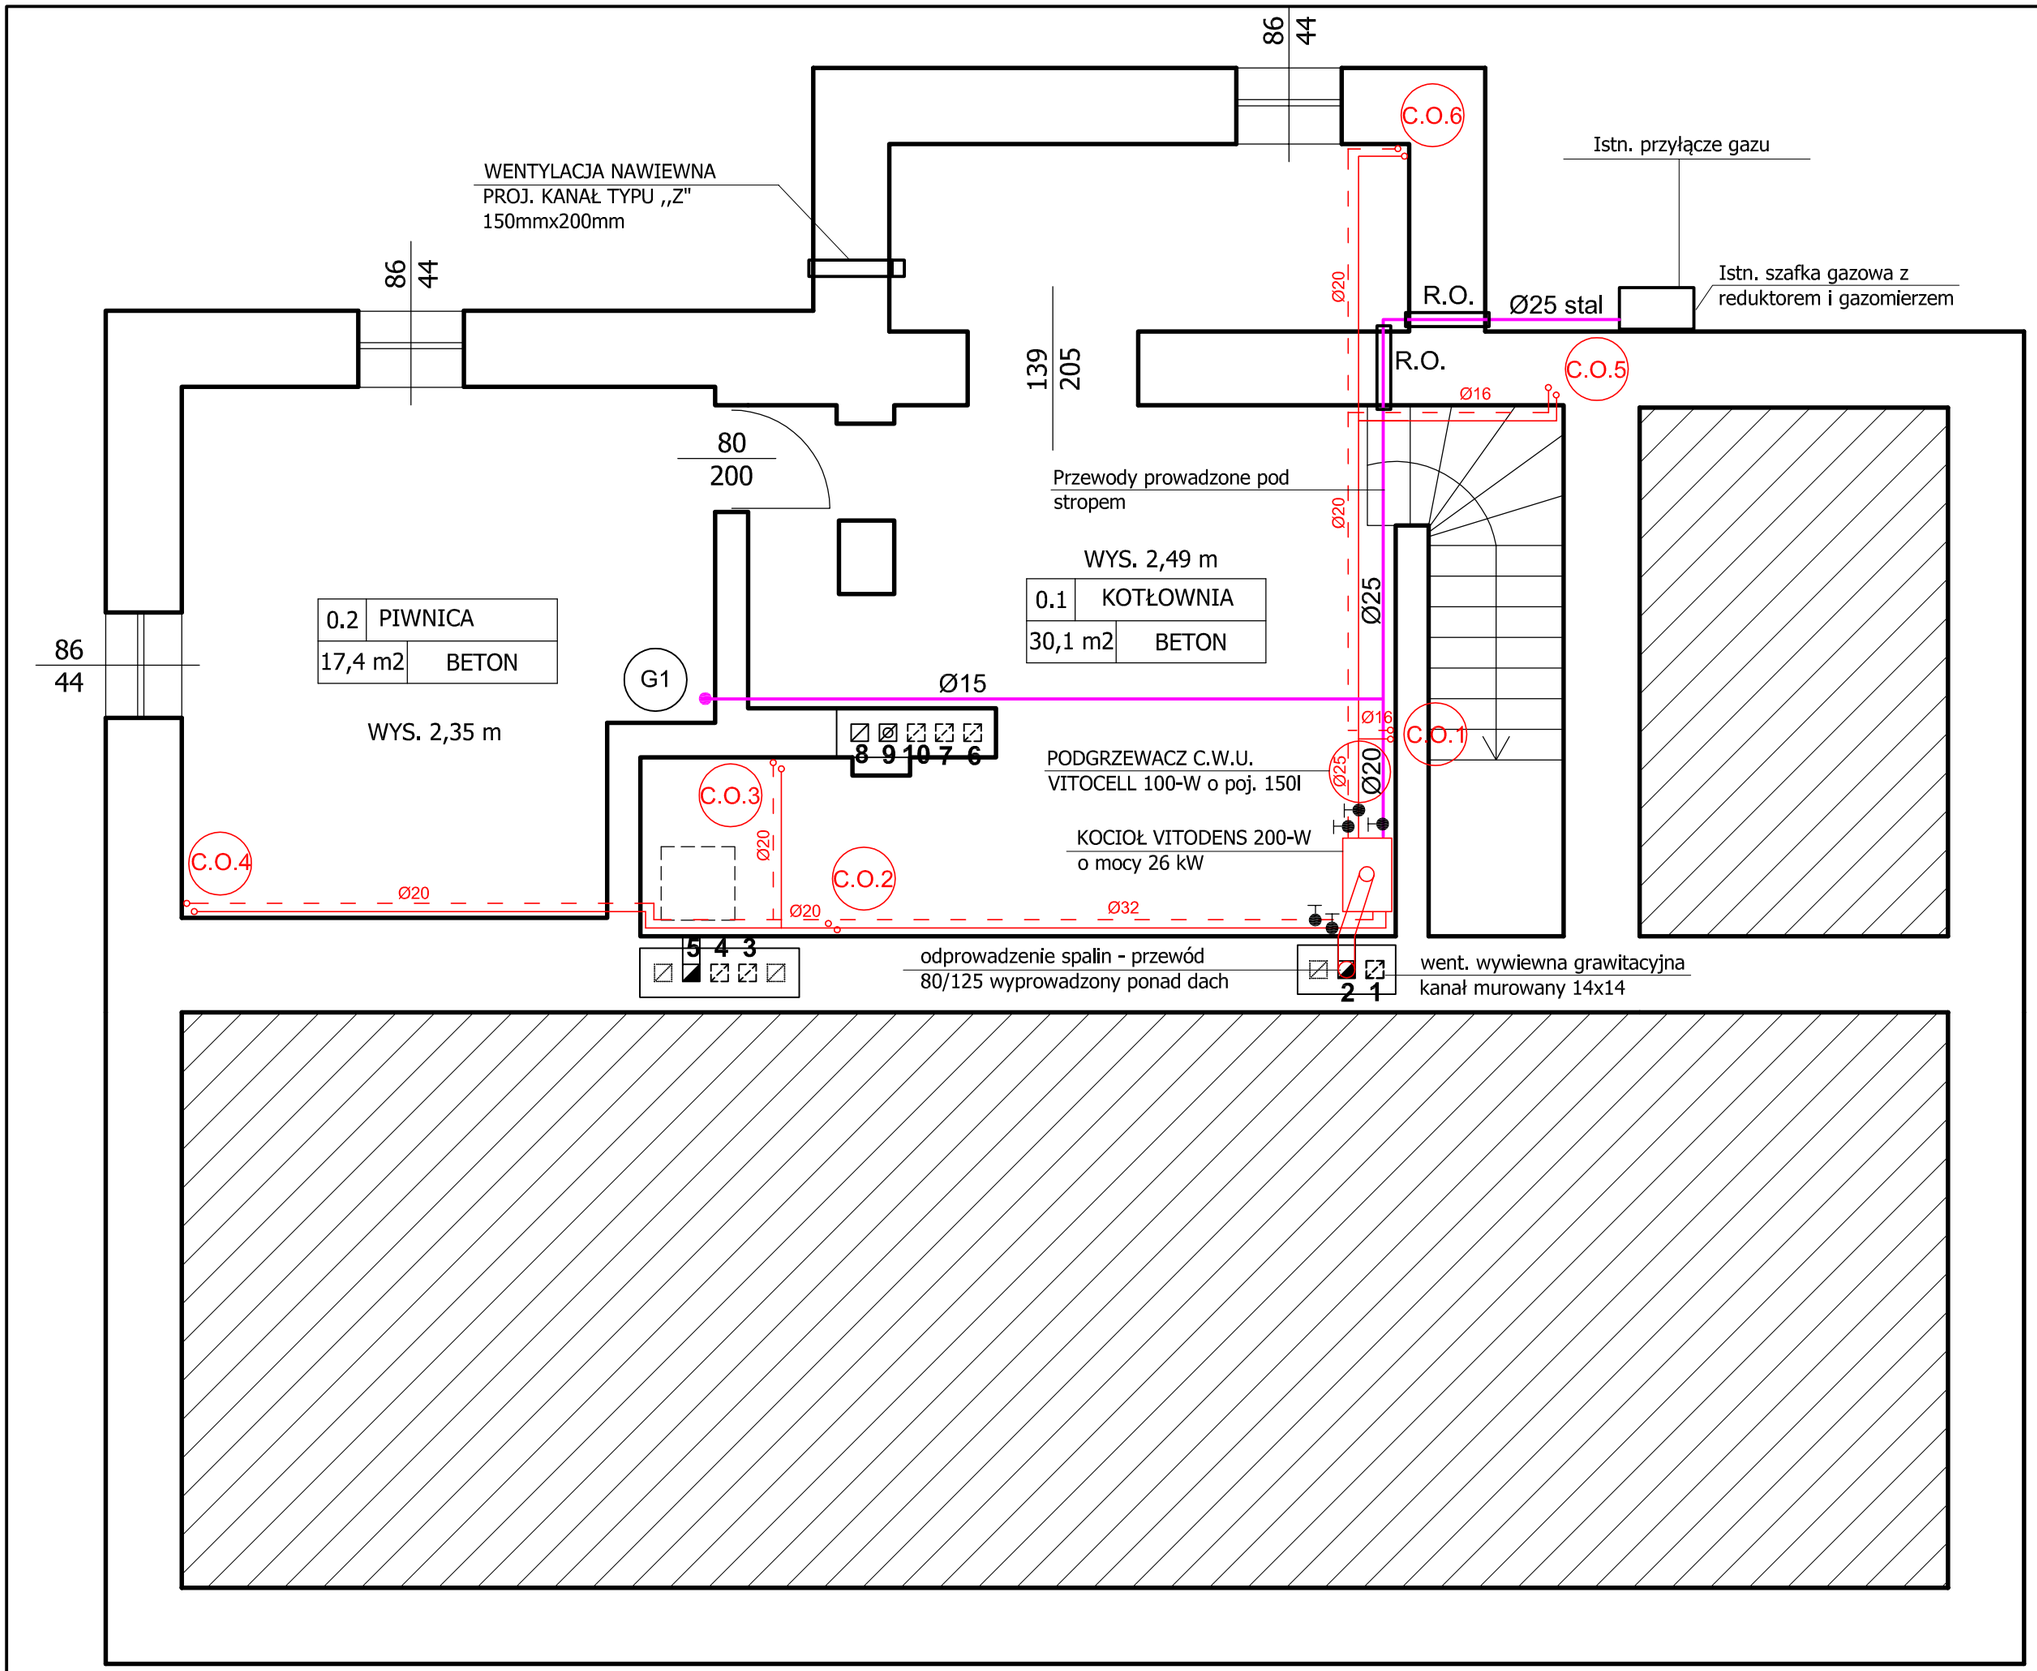

Pracownia Projektowa „STANBUD"
Cięcina ul. Wspólna 1, 34-350 Węgierska Górka

Nr/Fax: 601-86-57-32

Obiekt: PRZEBUDOWA-MODERNIZACJA BUDYNKU MIESZKALNEGO LEŚNICZÓWKI SKRZYCZNE STB/110/030 W LIPOWEJ

Faza: PB

Data: wrzesień 2021r

Tytuł rys: **Rzut piwnic - instalacja C.O. i gazowa**

Skala: 1:50

Inwestor: PGL „LASY PAŃSTWOWE" Nadleśnictwo Węgierska Górka
34-350 Węgierska Górka, ul. Zielona 62

Podpis:

Nr rys.: 1

Autor projektu: mgr inż. Stanisław Golec
upr. nr 308/02

Wykonał:

Podpis:

OZNACZENIA:
GRZEJNIKI DOLNOZASILANE
PŁYTOWE TYPU V
PRZEWODY C.O. PE-RT/Al/PE-RT
PRZEWODY INST. GAZOWEJ - STAL

V22/600/1000
Ø25
Ø25