


LEGENDA:

- budowa zastawki
- granica opracowania = granica inwestycji = obszar oddziaływania inwestycji
- oś rowu/kilometraż
- przekroje poprzeczne
- umocnienie w postaci kamieni Ø20 cm
- działki objęte inwestycją
- granice i numery działek
- odwierty geologiczne

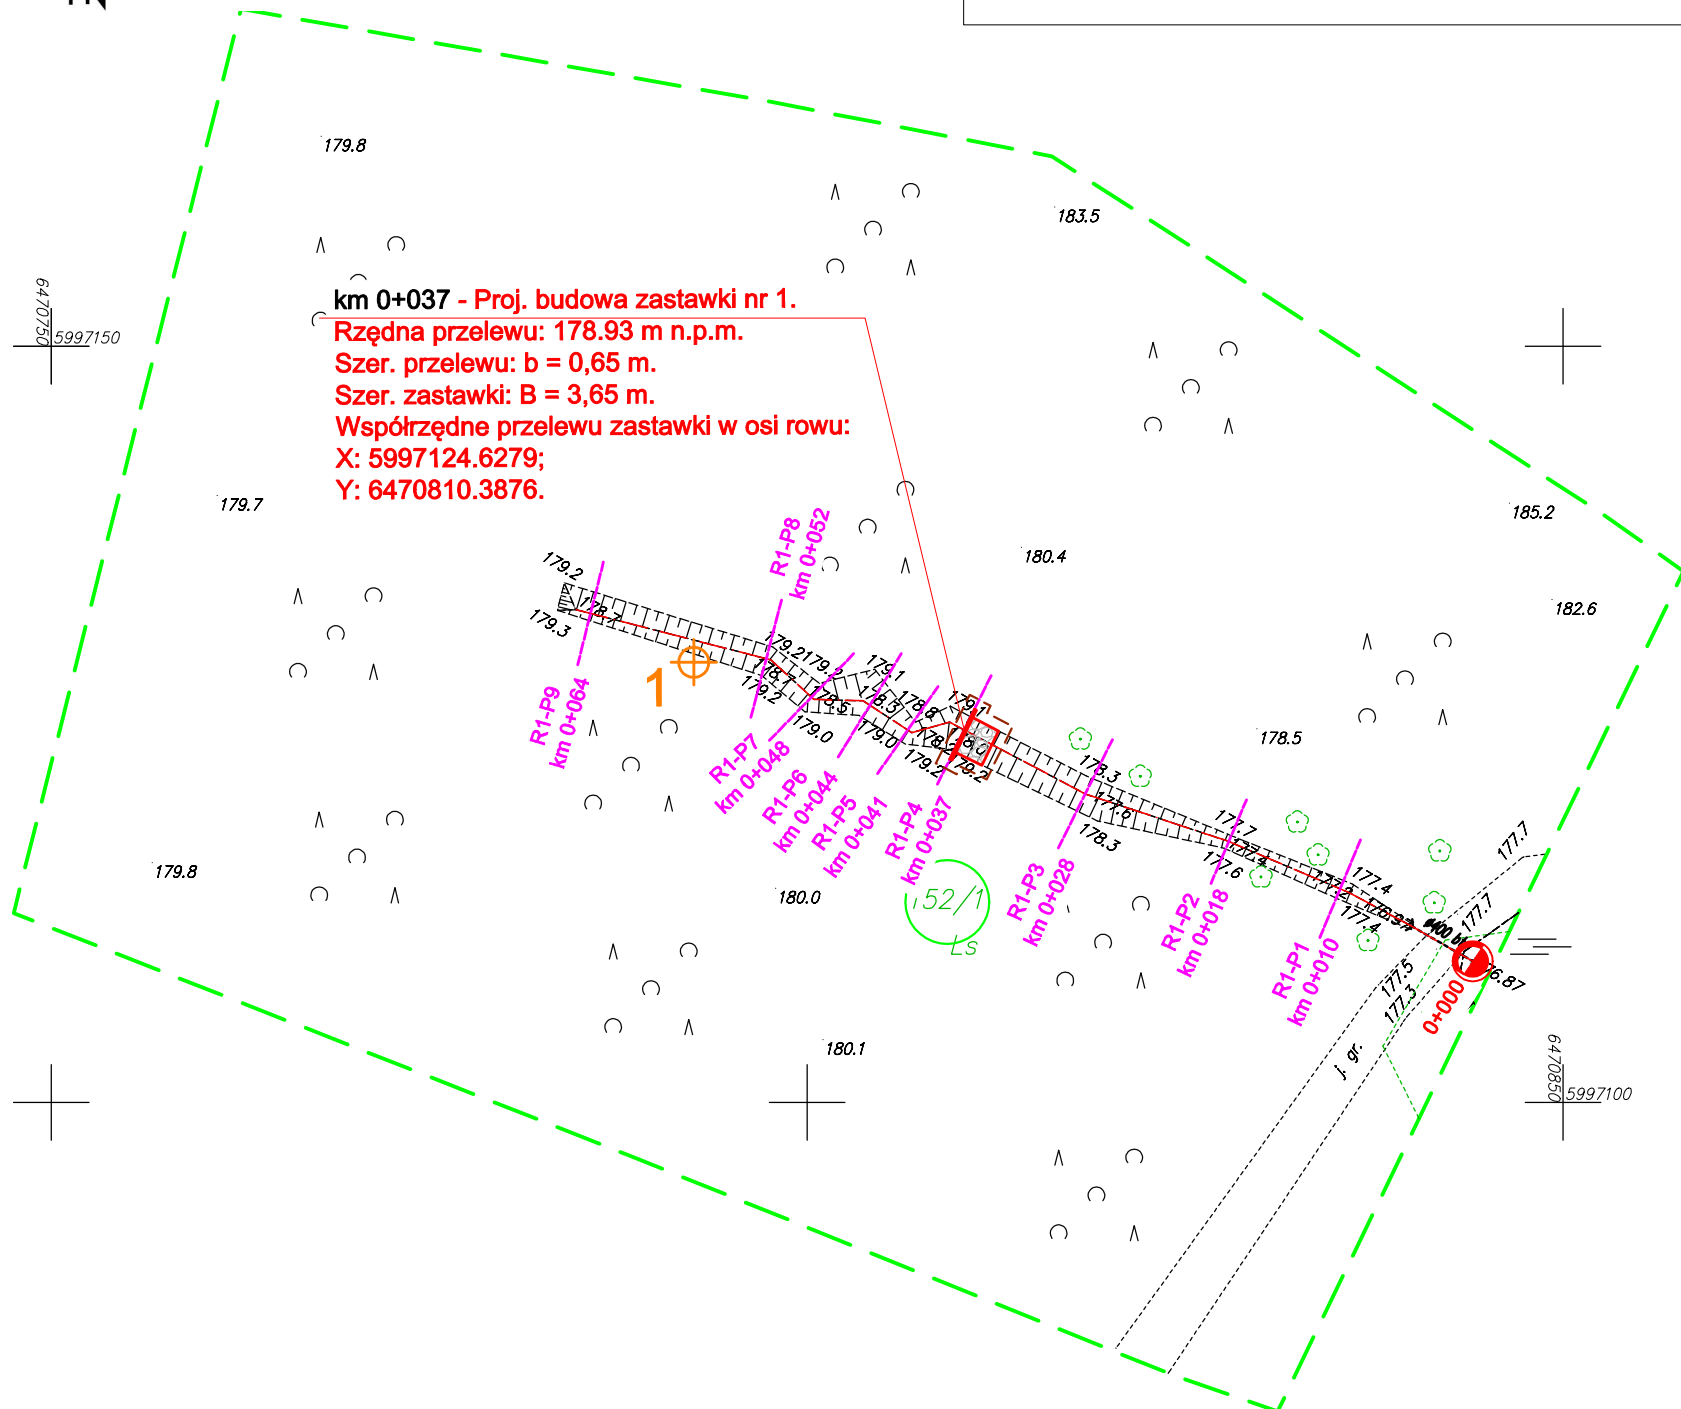

km 0+037 - Proj. budowa zastawki nr 1.
Rzędna przelewu: 178.93 m n.p.m.
Szer. przelewu: b = 0,65 m.
Szer. zastawki: B = 3,65 m.
Współrzędne przelewu zastawki w osi rowu:
X: 5997124.6279;
Y: 6470810.3876.

MAPA DO CELÓW PROJEKTOWYCH		
Oznaczenie kancelaryjne zgłoszenia pracy geodezyjnej	6640.1428.2020	
Nazwa Województwa	Pomorskie	
Nazwa Powiatu	Bytowski	
Nazwa Gminy	Studzienice	
Jednostka ewidencyjna	identyfikator	220108_2
	nazwa	Studzienice
Obręb ewidencyjny	identyfikator	220108_2.0011
	nazwa	Studzienice
Działka ewidencyjna	220108_2.0011.152/1	
Skala mapy	1:500	
Nazwa układu współrzędnych	prostokątnych płaskich	2000/18
	układu wysokości	PL-EVRF2007-NH
Oznaczenie i informację o służebnościach gruntowych mających wpływ na zagospodarowanie gruntów, zlokalizowanych w granicach projektowanej inwestycji		
Oznaczenie granic obszaru, który był przedmiotem aktualizacji		
Elementy, które nie stanowią treści mapy zasadniczej zgodnie z rozporządzeniem w sprawie bazy danych obiektów topograficznych oraz mapy zasadniczej:		
ARKUSZ MAPY		
Mapa powstała na podstawie pomiaru bezpośredniego sytuacyjno - wysokościowego oraz mapy numerycznej pozyskanej z PZGiK. Przebieg granic działek określono na podstawie numerycznej mapy ewidencyjnej. Nie wyklucza się istnienia w terenie innych nie wykazanych na niniejszej mapie urządzeń podziemnych, które nie były zgłoszone do inwentaryzacji, lub o których brak jest informacji w instytucjach branżowych.		
Stan aktualny na dzień		

ZENERIS
PROJEKTY

ZENERIS PROJEKTY SP. Z O. O.
UL. PADEREWSKIEGO 7, 61 - 770 POZNAŃ
ADRES DO KORESPONDENCJI:
UL. PADEREWSKIEGO 8, 61 - 770 POZNAŃ

Nazwa i imię i nazwisko wykonawcy oraz podpis osoby reprezentującej wykonawcę
Imię i nazwisko, nr uprawnień oraz podpis geodety uprawnionego, który opracowywał mapę
Uwaga: Punkty osnowy geodezyjnej są prawnie chronione na podstawie art.15 ust.3 ustawy z dnia 17 maja 1989r. - Prawo Geodezyjne i Kartograficzne.

GEODETA UPRAWNIONY
inż. Przemysław Skóra
upr. nr 22770 tel. 504 505 283

Jestem świadomy odpowiedzialności karnej za złożenie fałszywych oświadczeń. Oświadczam, że operat techniczny zawierający rezultaty prac geodezyjnych w wyniku których powstał niniejszy dokument uzyskał pozytywny wynik weryfikacji

Identyfikator zgłoszenia prac geodezyjnych	6640.1428.2020
Organ służby geodezyjnej, który otrzymał zgłoszenie	Starosta Powiatu Bytowskiego
Wykonawca prac geodezyjnych	ZENERIS Projekty Sp. z o. o. ul. Paderewskiego 7, 61-770 Poznań Adres do korespondencji: ul. Paderewskiego 8, 61-770 Poznań
Nr oraz data sporządzenia dokumentu zawierającego wynik pozytywnej weryfikacji	Protokół 6640.1428.2020_13866 z dnia 06.10.2020r.
Imię i nazwisko oraz nr uprawnień zawodowych kierownika prac	GEODETA UPRAWNIONY inż. Przemysław Skóra upr. nr 22770 tel. 504 505 283

JEDNOSTKA PROJEKTOWA:		ZENERIS PROJEKTY S.A. UL. PADEREWSKIEGO 8, 61-770 POZNAŃ	
NAZWA INWESTYCJI:			
WYKONANIE DOKUMENTACJI TECHNICZNEJ ZASTAWEK I ZASYPAŃ W OBSZARZE NATURA 2000 STUDZIENICKIE TORFOWISKA PLH220028			
INWESTOR:		ADRES INWESTYCJI:	
SKARB PAŃSTWA REGIONALNY DYREKTOR OCHRONY ŚRODOWISKA W GDAŃSKU UL. CHMIELNA 54/57 80-748 GDAŃSK		JEDNOSTKA EWID.: 220108_2, OBRĘB: 0011 STUDZIENICE, 0012 UGOSZCZ GMINA: STUDZIENICE POWIAT: BYTOWSKI WOJEWÓDZTWO: POMORSKIE	
NR UMOWY:			
NR 32/2020 Z DNIA 14.07.2020 r.			
NR PROJEKTU:		STADIUM:	
2020/14		PROJEKT WYKONAWCZY	
PROJEKTANT:		PODPIS:	
mgr inż. MICHAŁ PAWLIK upr. w specj. inż. hydrotech. nr WK/P105/POOH/18			
SPRAWDZAJĄCY:		PODPIS:	
mgr inż. ŁUKASZ URBAŃSKI upr. w specj. inż. hydrotech. nr WK/P10381/POOH/19			
OPRACOWUJĄCY:		PODPIS:	
mgr inż. ALEKSANDRA GRZEMSKA			
TREŚĆ RYSUNKU:			
PROJEKT ZAGOSPODAROWANIA TERENU			
DATA:	SKALA:	NR RYSUNKU:	
09.2021 r.	1:500		2.1