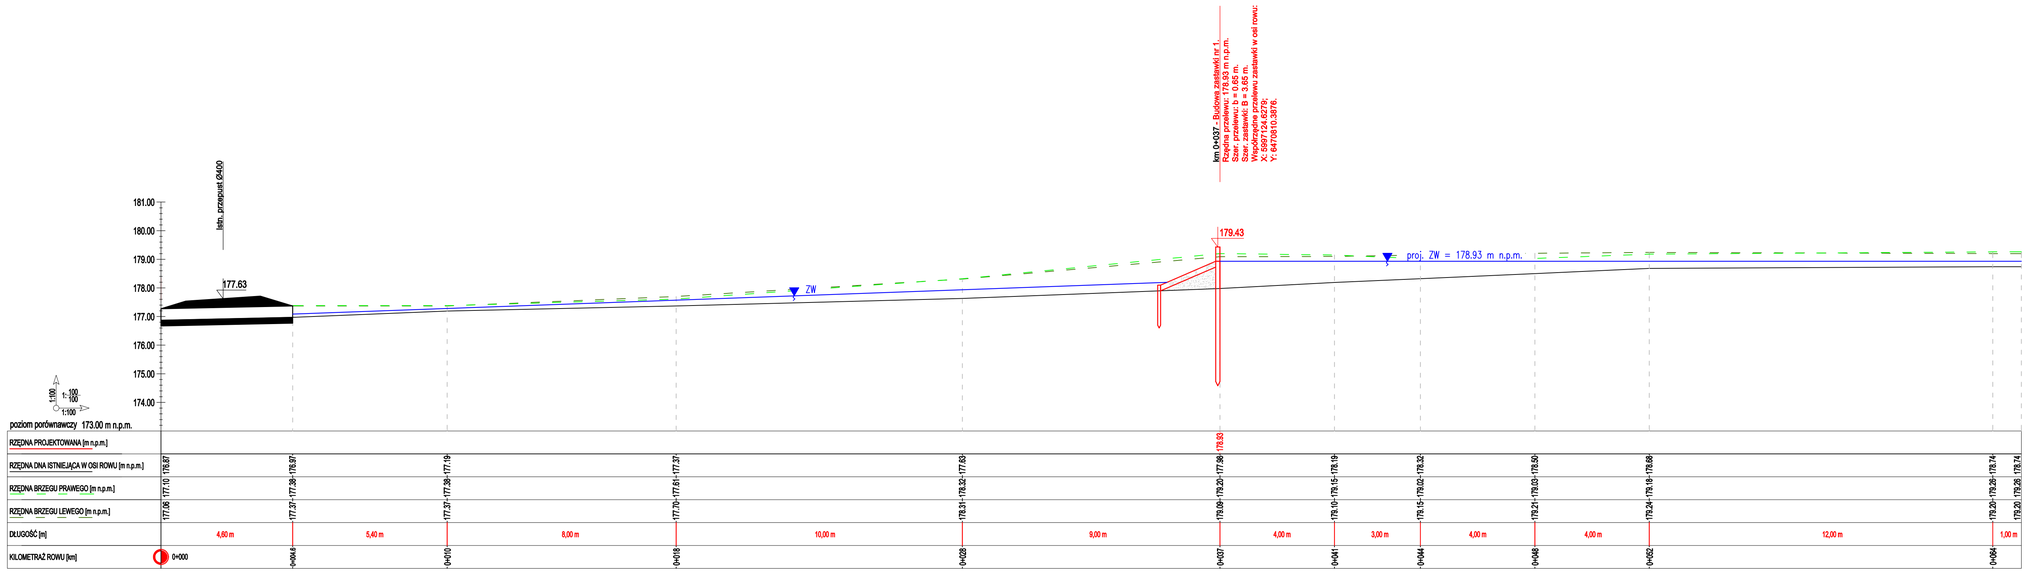

Fundusze Europejskie
Program Regionalny

Unia Europejska
Fundusz Spójności

PROJEKTANT:
ZENERIS PROJEKTY S.A.
UL. PADEREWSKIEGO 8, 61-770 POZNAŃ

NAZWA INWESTYCJI:
WYKONANIE DOKUMENTACJI TECHNICZNEJ ZASTAWEK I ZASYPAŃ W OBSZARZE NATURA 2000 STUDZIENICKIE TORFOWISKA PLH220028

INWESTOR:
REGIONALNY DYREKTOR OCHRONY ŚRODOWISKA W GDAŃSKU
ul. Chmielna 54/57
80-748 GDAŃSK

ADRES INWESTYCJI:
JEDNOSTKA EWID.: 220108_2, OBRĘB: 0011 STUDZIENICE, 0012 UGOSZCZ
GMINA: STUDZIENICE
POWIAT: BYTOWSKI
WOJEWÓDZTWO: POMORSKIE

NR UMOWY:
NR 32/2020 Z DNIA 14.07.2020 r.

NR PROJEKTU:
2020/14

STADIUM:
PROJEKT BUDOWLANY

PROJEKTANT:
mgr inż. MICHAŁ PAWLIK
upr. w zakresie inż. hydrotech. nr WKP/0105/POOH/18

PODPIS:

SPRAWDZAJĄCY:
mgr inż. ŁUKASZ URBAŃSKI
upr. w zakresie inż. hydrotech. nr WKP/0389/POOH/19

PODPIS:

OPRACOWUJĄCY:
mgr inż. ALEKSANDRA GRZEMSKA

PODPIS:

TREŚĆ RYSUNKU:
RÓW NR 1 - PROFIL PODŁUŻNY

DATA: 06.2021 r.
SKALA: 1:100/100
NR RYSUNKU: 3.1
NR STRONY: 30