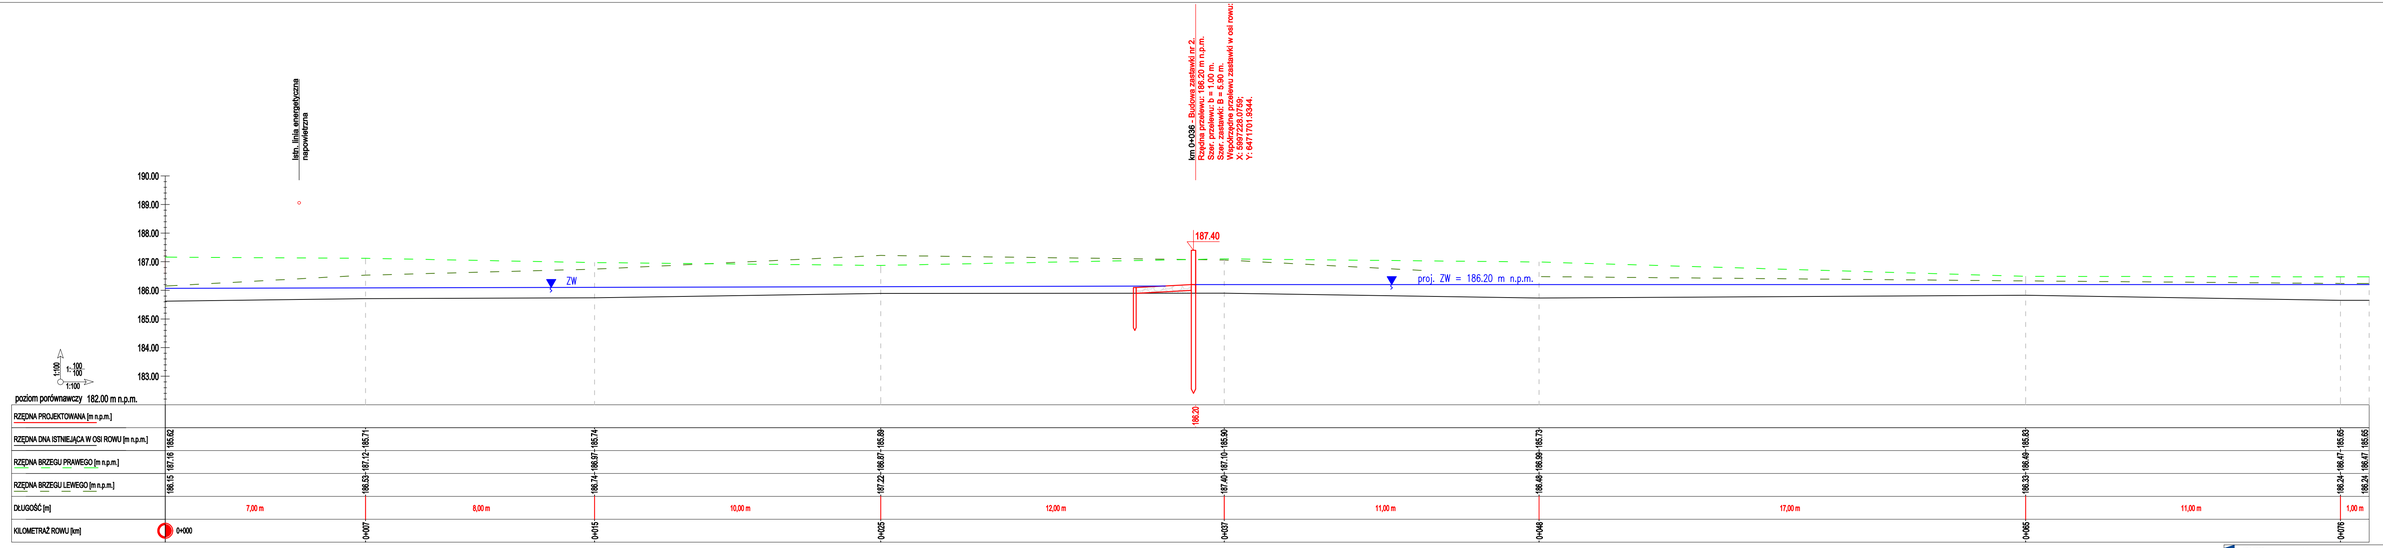


Fundusze Europejskie Program Rozwój Obszarów Wiejskich

Unia Europejska Fundusz Spójności

JEDNOSTKA PROJEKTOWA:
ZENERIS PROJEKTY S.A.
UL. PADEREWSKIEGO 8, 61-770 POZNAŃ

NAZWA INWESTYCJI:
**WYKONANIE DOKUMENTACJI TECHNICZNEJ ZASTAWEK I ZASYPAŃ W OBSZARZE NATURA 2000 STUDZIENICKIE TORFOWISKA PLH220028**

INWESTOR:
REGIONALNY DYREKTOR OCHRONY ŚRODOWISKA W GDAŃSKU
UL. CHMIELNA 54/57
80-748 GDAŃSK

ADRES INWESTYCJI:
JEDNOSTKA EWID.: 220108_2, OBRĘB: 0011 STUDZIENICE, 0012 UGOSZCZ
DZIAŁKI EWIDENCYJNE:
POWIAT: BYTOWSKI
WOJEWÓDZTWO: POMORSKIE

NR UMOWY:
NR 32/2020 Z DNIA 14.07.2020 r.

NR PROJEKTU: 2020/14
STADIUM: PROJEKT BUDOWLANY

PROJEKTANT: mgr inż. MICHAŁ PAWLIK
upr. w zakresie inż. hydrotech. nr WKP/0105/POOH/18
PODPIS:

SPRAWDZAJĄCY: mgr inż. ŁUKASZ URBAŃSKI
upr. w zakresie inż. hydrotech. nr WKP/0389/POOH/19
PODPIS:

OPRACOWUJĄCY: mgr inż. ALEKSANDRA GRZEMSKA
PODPIS:

TREŚĆ RYSUNKU:
**RÓW NR 3 - PROFIL PODŁUŻNY**

DATA: 06.2021 r.
SKALA: 1:100/100
NR RYSUNKU: 3.3
NR STRONY: 32