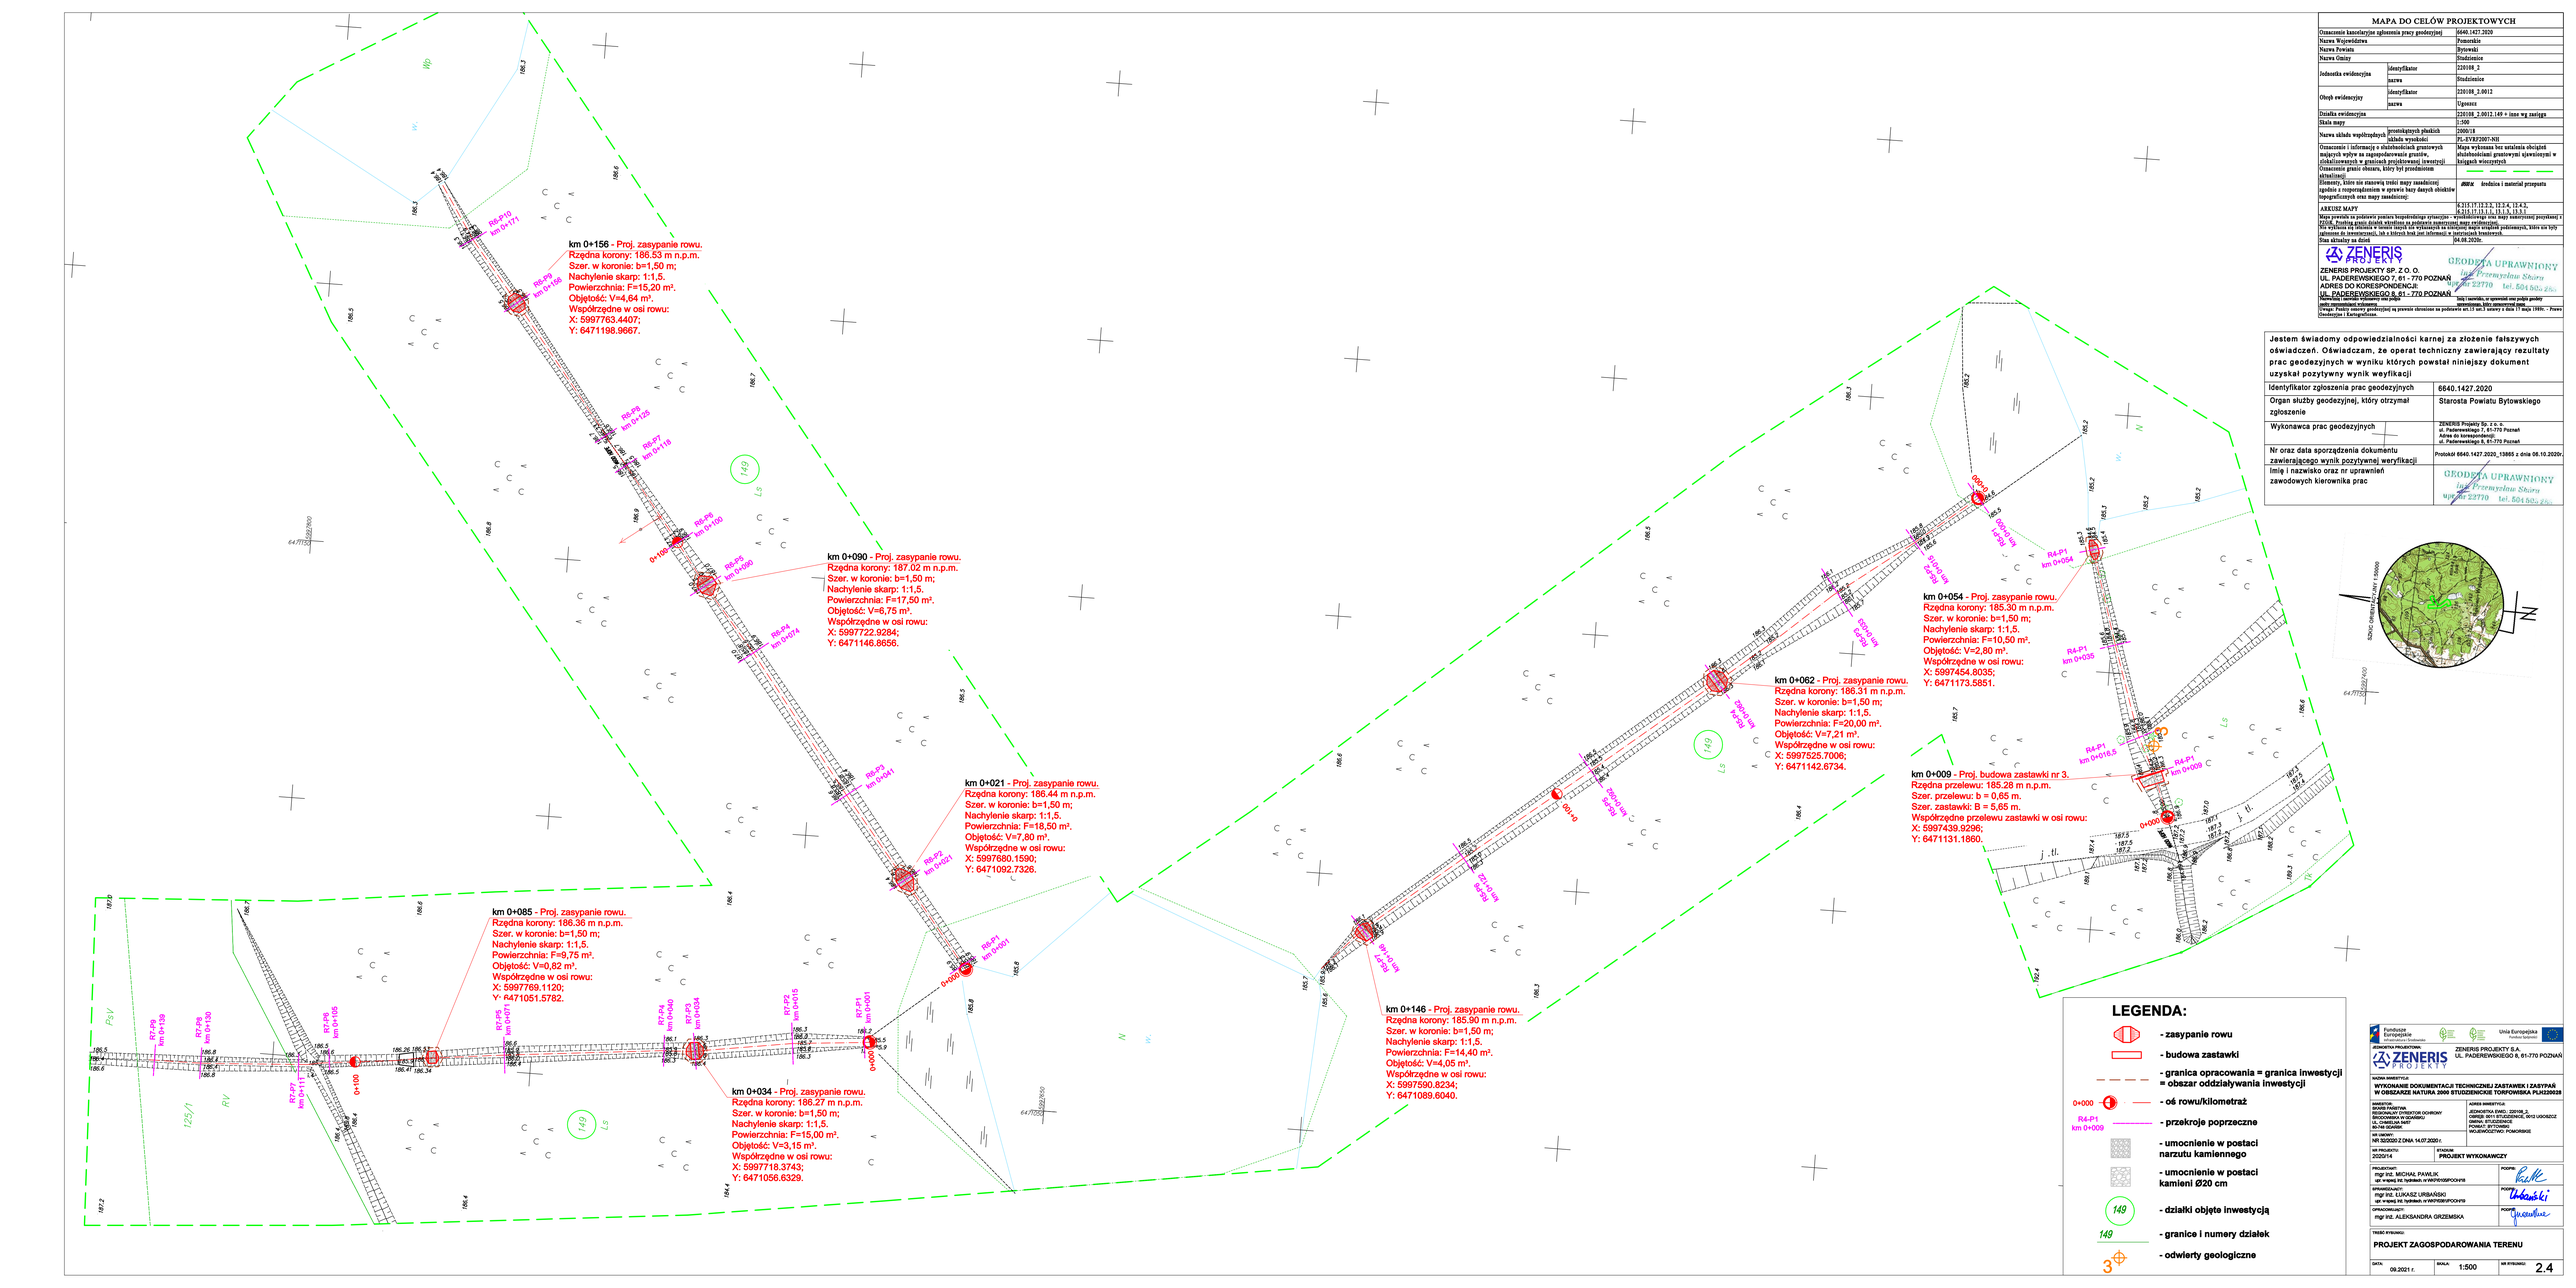

MAPA DO CELÓW PROJEKTOWYCH

Oznaczenie kancelaryjne zgłoszenia pracy geodezyjnej		6640.1427.2020
Nazwa Województwa		Pomorskie
Nazwa Powiatu		Bytowski
Nazwa Gminy		Studzienice
Jednostka ewidencyjna	identyfikator	220108_2
	nazwa	Studzienice
Obręb ewidencyjny	identyfikator	220108_2.0012
	nazwa	Ugoszcz
Działka ewidencyjna		220108_2.0012.149 + inne wg zasięgu
Skala mapy		1:500
Nazwa układu współrzędnych	prostokątnych płaskich	2000/18
	układu wysokości	PL-EVRF2007-NH
Oznaczenie i informacje o służebnościach gruntowych mających wpływ na zagospodarowanie gruntów, działalnościach w granicach projektowanej inwestycji		Mapa wykonana bez ustalenia obciążeń służebnościami gruntowymi ujawnionymi w księgach wieczystych
Oznaczenie granic obszaru, który był przedmiotem aktualizacji		
Elementy, które nie stanowią treści mapy zasadniczej zgodnie z rozporządzeniem w sprawie bazy danych obiektów topograficznych oraz mapy zasadniczej:		**BRAK** średnica i materiał przepustu
AKRYTAŻ MAPY		4.2(1.1)-(1.2.2, 1.2.4, 1.2.4.2, 1.2.5), (1.1.1, 1.1.2, 1.1.3, 1.5.3.)
Mapa powstała na podstawie pomiaru bezpośredniego sytuacyjno - wysokościowego mapy zasadniczej pozyskanej z ZSIGK. Trudna granica działek określona na podstawie zapisanych map ewidencyjnych. Nie wyklucza się istnienia w dalszej części lub wykazanych na niniejszej mapie otworów podziemnych, które nie były zgłoszone do inwentaryzacji, lub o których brak jest informacji w zarządach branżowych.		
Stan aktualny na dzień		04.08.2020r.

ZENERIS PROJEKTY SP. Z O. O.
UL. PADEREWSKIEGO 7, 61 - 770 POZNAŃ
ADRES DO KORESPONDENCJI:
UL. PADEREWSKIEGO 8, 61 - 770 POZNAŃ

GEODETA UPRAWNIONY
inż. Przemysław Skiera
upr. nr 22770 tel. 504 585 250

Imię i nazwisko, or zgłoszenie oraz podpis osoby uprawnionej, która zatwierdziła mapę

Uwaga: Prawo wstępu geodezyjnej na prawnie chronione na podstawie art.11 ust.3 ustawy z dnia 17 maja 1989r. - Prawo Geodezyjne i Kartograficzne.

Jestem świadomy odpowiedzialności karnej za złożenie fałszywych oświadczeń. Oświadczam, że operat techniczny zawierający rezultaty prac geodezyjnych w wyniku których powstał niniejszy dokument uzyskał pozytywny wynik weryfikacji

Identyfikator zgłoszenia prac geodezyjnych	6640.1427.2020
Organ służby geodezyjnej, który otrzymał zgłoszenie	Starosta Powiatu Bytowskiego
Wykonawca prac geodezyjnych	ZENERIS Projekty Sp. z o. o. ul. Paderewskiego 7, 61-770 Poznań Adres do korespondencji: ul. Paderewskiego 8, 61-770 Poznań
Nr oraz data sporządzenia dokumentu zawierającego wynik pozytywnej weryfikacji	Protokół 6640.1427.2020_13665 z dnia 08.10.2020r.
Imię i nazwisko oraz nr uprawnień zawodowych kierownika prac	GEODETA UPRAWNIONY inż. Przemysław Skiera upr. nr 22770 tel. 504 585 250

LEGENDA:

- zasypanie rowu
- budowa zastawki
- granica opracowania = granica inwestycji = obszar oddziaływania inwestycji
- 0+000 — oś rowu/kilometraż
- R4-P1 km 0+009 — przekroje poprzeczne
- umocnienie w postaci narzutu kamiennego
- umocnienie w postaci kamieni Ø20 cm
- 149 — działki objęte inwestycją
- 149 — granice i numery działek
- 3 — odwierty geologiczne

Fundusze Europejskie — Unia Europejska

JEDNOSTKA PROJEKTUJĄCA: ZENERIS PROJEKTY S.A. UL. PADEREWSKIEGO 8, 61-770 POZNAŃ

TEMAT INWESTYCJI:
WYKONANIE DOKUMENTACJI TECHNICZNEJ ZASTAWEK I ZASYPAŃ W OBSZARZE NATURA 2000 STUDZIENICKIE TORFOWISKA PLH220028

INWESTOR: BOARD PARATOM SPÓŁKA AKCYJNA BRZOZOWSKA W ZDARSKU UL. CHABELSKA 54/57 05-152 CZOSNÓW	ADRES INWESTYCJI: JEDNOSTKA EWID.: 220108_2, OBRĘB: 0012 STUDZIENICE, OKRĘG UGOSZCZ gmina: STUDZIENICE powiat: BYTOWSKI województwo: POMORSKIE
NR UMOWY: NR 33/2020 Z DNIA 14.07.2020 r.	
NR PROJEKTU: 2020/14	RYSUNEK: PROJEKT WYKONAWCZY

PROJEKTOWAŁ: mgr inż. MICHAŁ PAWLIK upr. w zakresie inż. hydrotech. nr WKP/0105/POOH/18	PODPIS:
SPRAWDZIŁ(A): mgr inż. ŁUKASZ URBAŃSKI upr. w zakresie inż. hydrotech. nr WKP/0096/POOH/18	PODPIS:
OPRACOWAŁ(A): mgr inż. ALEKSANDRA GRZEMSKA	PODPIS:

TREŚĆ RYSUNKU:
PROJEKT ZAGOSPODAROWANIA TERENU

DATA:	09.2021 r.	SKALA:	1:500
NR RYSUNKU:			2.4