




PRZĘKRÓJ II - II
SKALA 1:50

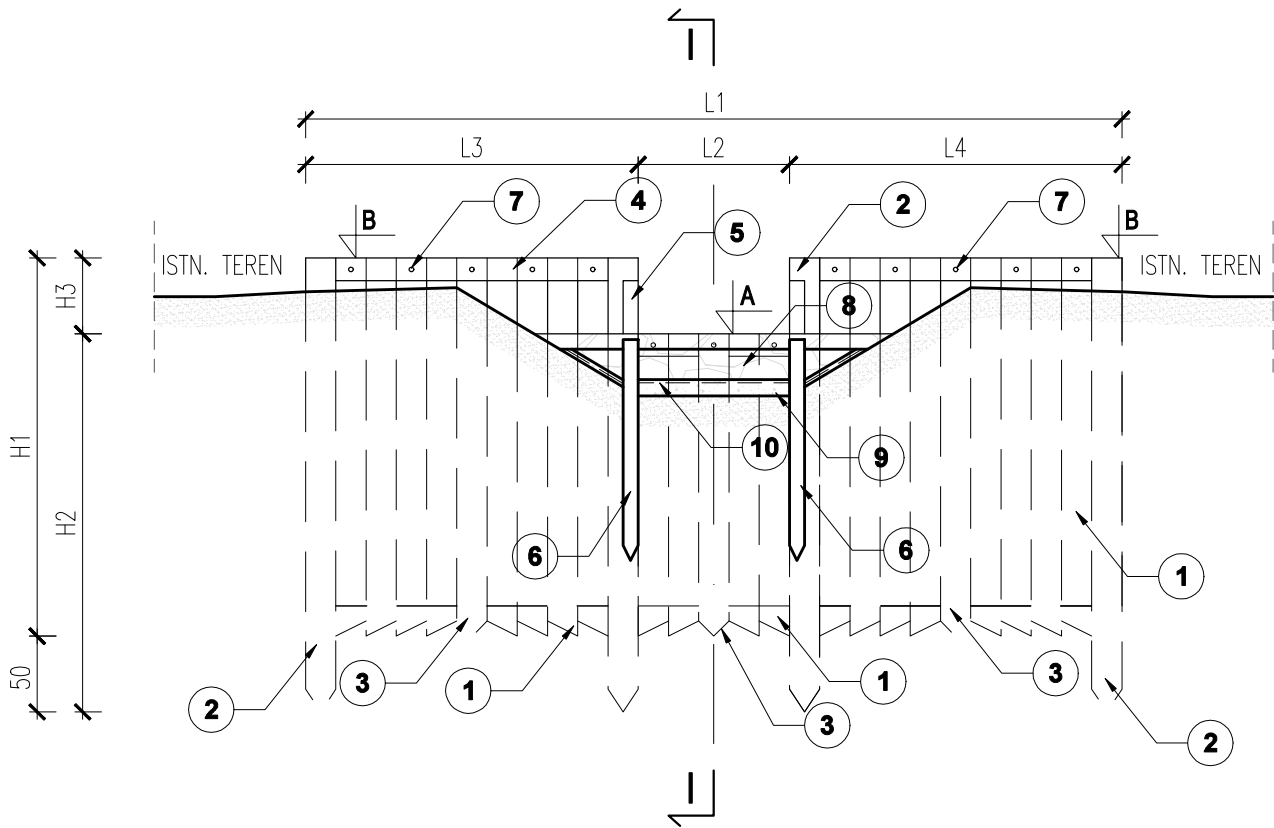

PRZĘKRÓJ I - I
SKALA 1:50

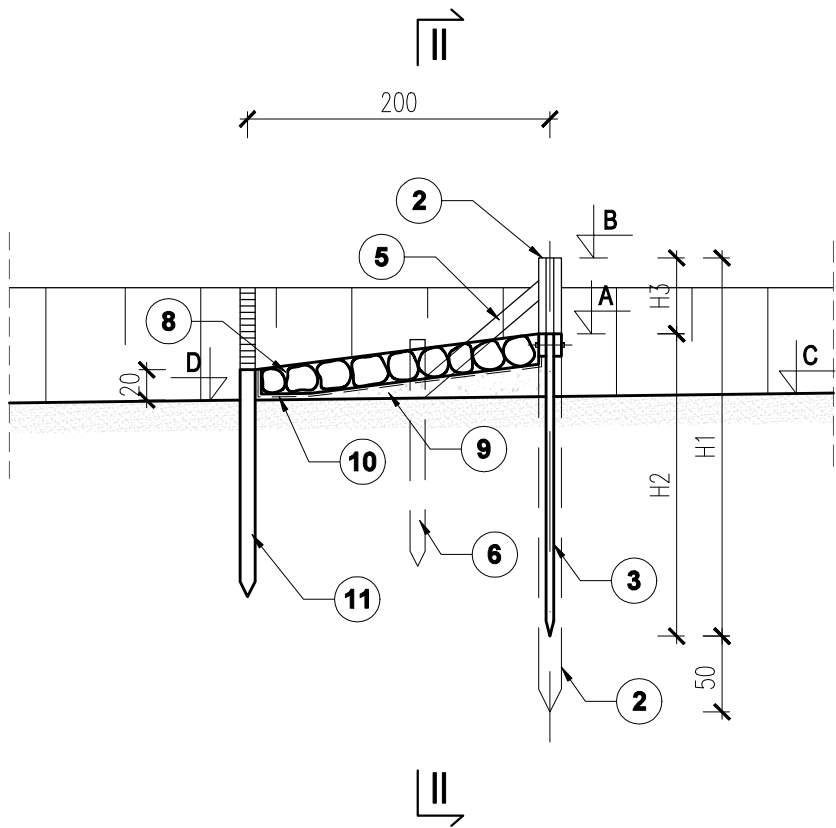

RZUT Z GÓRY
SKALA 1:50

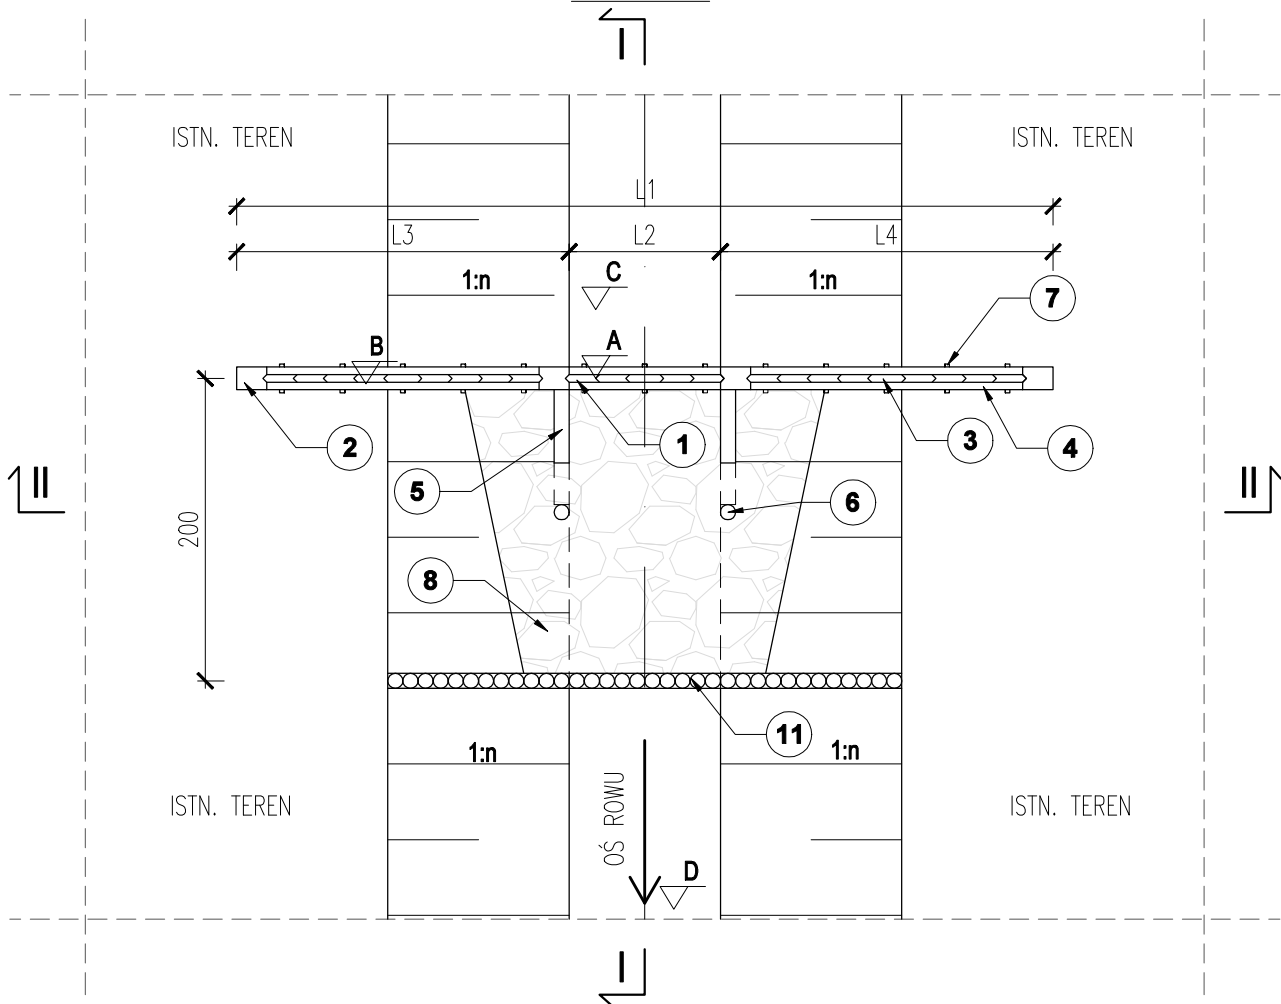

Rów	Kilometr	A [m n.p.m.]	B [m n.p.m.]	C [m n.p.m.]	D [m n.p.m.]	H1 [m]	H2 [m]	H3 [m]	L1 [m]	L2 [m]	L3 [m]	L4 [m]
NR 1	km 0+037 ZASTAWKA NR 1	178,93	179,43	177,98	177,81	4,35	3,85	0,50	3,65	0,65	1,80	1,20
NR 3	km 0+036 ZASTAWKA NR 2	186,20	187,40	185,90	185,90	4,50	3,30	1,20	5,90	1,00	2,45	2,45
NR 4	km 0+009 ZASTAWKA NR 3	185,28	186,58	185,03	185,02	4,50	3,20	1,30	5,65	0,65	3,30	1,70

OBJAŚNIENIA

- BRUS DREWNIANY GR. 5 CM;
- PAL KIERUJĄCY 20x15 CM;
- BRUS KLINOWY DREWNIANY 20x5 CM;
- KLESZCZE DREWNIANE 15x5 CM;
- ZASTRZAŁ DREWNIANY 10x10 CM;
- PAL ZABEZPIECZAJĄCY $\varnothing 10$, L=1,50 M;
- GWÓŹDŹ/ŚRUBA MOCUJĄCA;
- KAMIEŃ (OKRĄGLAKI) $\varnothing 20$ CM;
- ZASYPKA ŻWIROWA;
- GEOWŁÓKNINA IGŁOWANA Z WŁÓKIEN CIĄGŁYCH;
- PALISADA Z PALI $\varnothing 10$, L=1,50 M;

JEDNOSTKA PROJEKTOWA:
ZENERIS PROJEKTY

ADRES INWESTYCJI:
JEDNOSTKA EWID.: 220108_2
OBREB: 0011 STUDZIEŃCIE, 0012 UGOSZCZ
GMINA: STUDZIEŃCIE
POWIAT: BYTOWSKI
WOJEWÓDZTWO: POMORSKIE

INWESTOR:
SKARB PAŃSTWA
REGIONALNA DYREKTOR OCHRONY
ŚRODOWISKA W GDAŃSKU
UL. CHMIELNA 54/57
80-748 GDAŃSK

NR UMOWY:
NR 32/2020 Z DNIA 14.07.2020 r.

NR PROJEKTU:
2020/14

STADIUM:
PROJEKT BUDOWLANY

PROJEKTANT:
mgr inż. MICHAŁ PAWLIK
upr. w specj. inż. hydrotech. nr WKP/0105/POOH/V18

PODPIS:

SPRAWDZAJĄCY:
mgr inż. ŁUKASZ URBAŃSKI
upr. w specj. inż. hydrotech. nr WKP/0381/POOH/V19

PODPIS:

OPRACOWUJĄCY:
mgr inż. ALEKSANDRA GRZEMSKA

PODPIS:

TREŚĆ RYSUNKU:
ZASTAWKI

DATA:
06.2021 r.

SKALA:
1:50

NR RYSUNKU:
5

NR STRONY:
38