


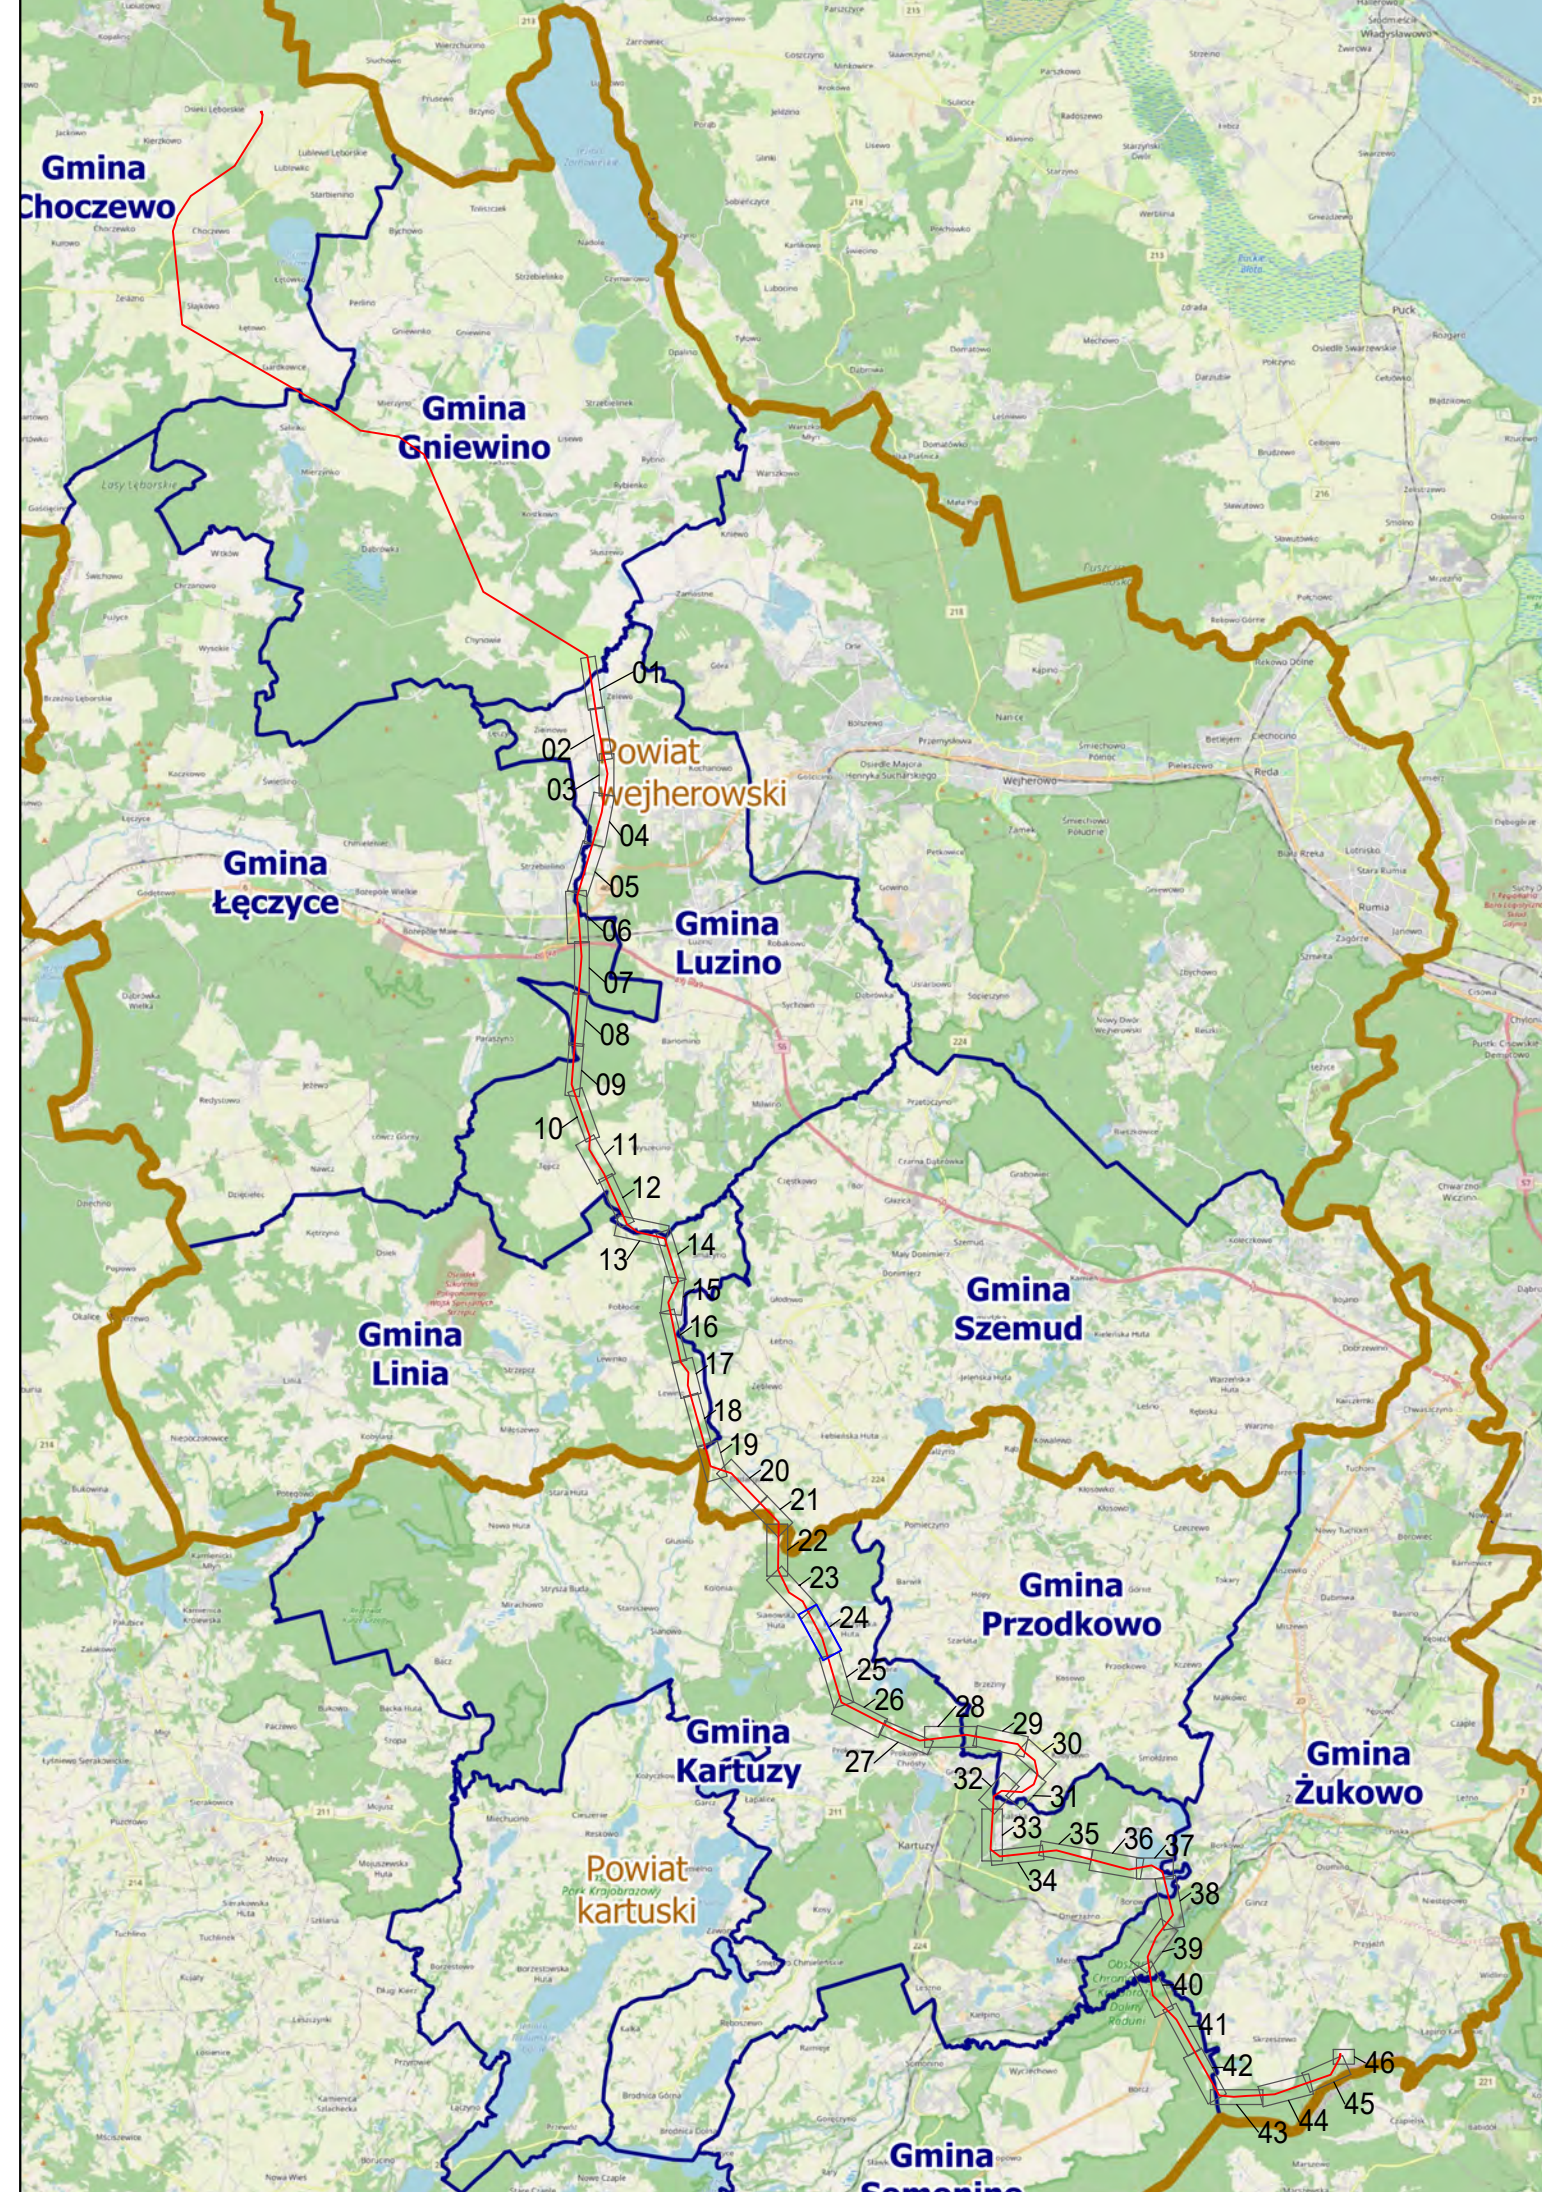

POMORSKI URZĄD WOJEWÓDZKI
W GDAŃSKU

Załącznik nr 1 ark. 24
do decyzji Wojewody Pomorskiego
nr WI-III.747.1.4.2025.SM

Załącznik graficzny został opracowany na podstawie składowej mapy zasadniczej pozyskanej z PZGIK zgodnie z licencją nr G.0042.54.2025.AB_2205_P oraz licencją nr G.0042.3340.2025.AB_2205_P

Budowa linii 400 kV Gdańsk Przysiaż - Choczewo na odcinku od słupa nr 65 (bez słupa) do SIE Gdańsk Przysiaż	 Polskie Sieci Elektroenergetyczne
---	---

Opis przedmiotu:	Skala:	Strona:
	1:1000	08.2025
Arkusz nr 24 z 46		

