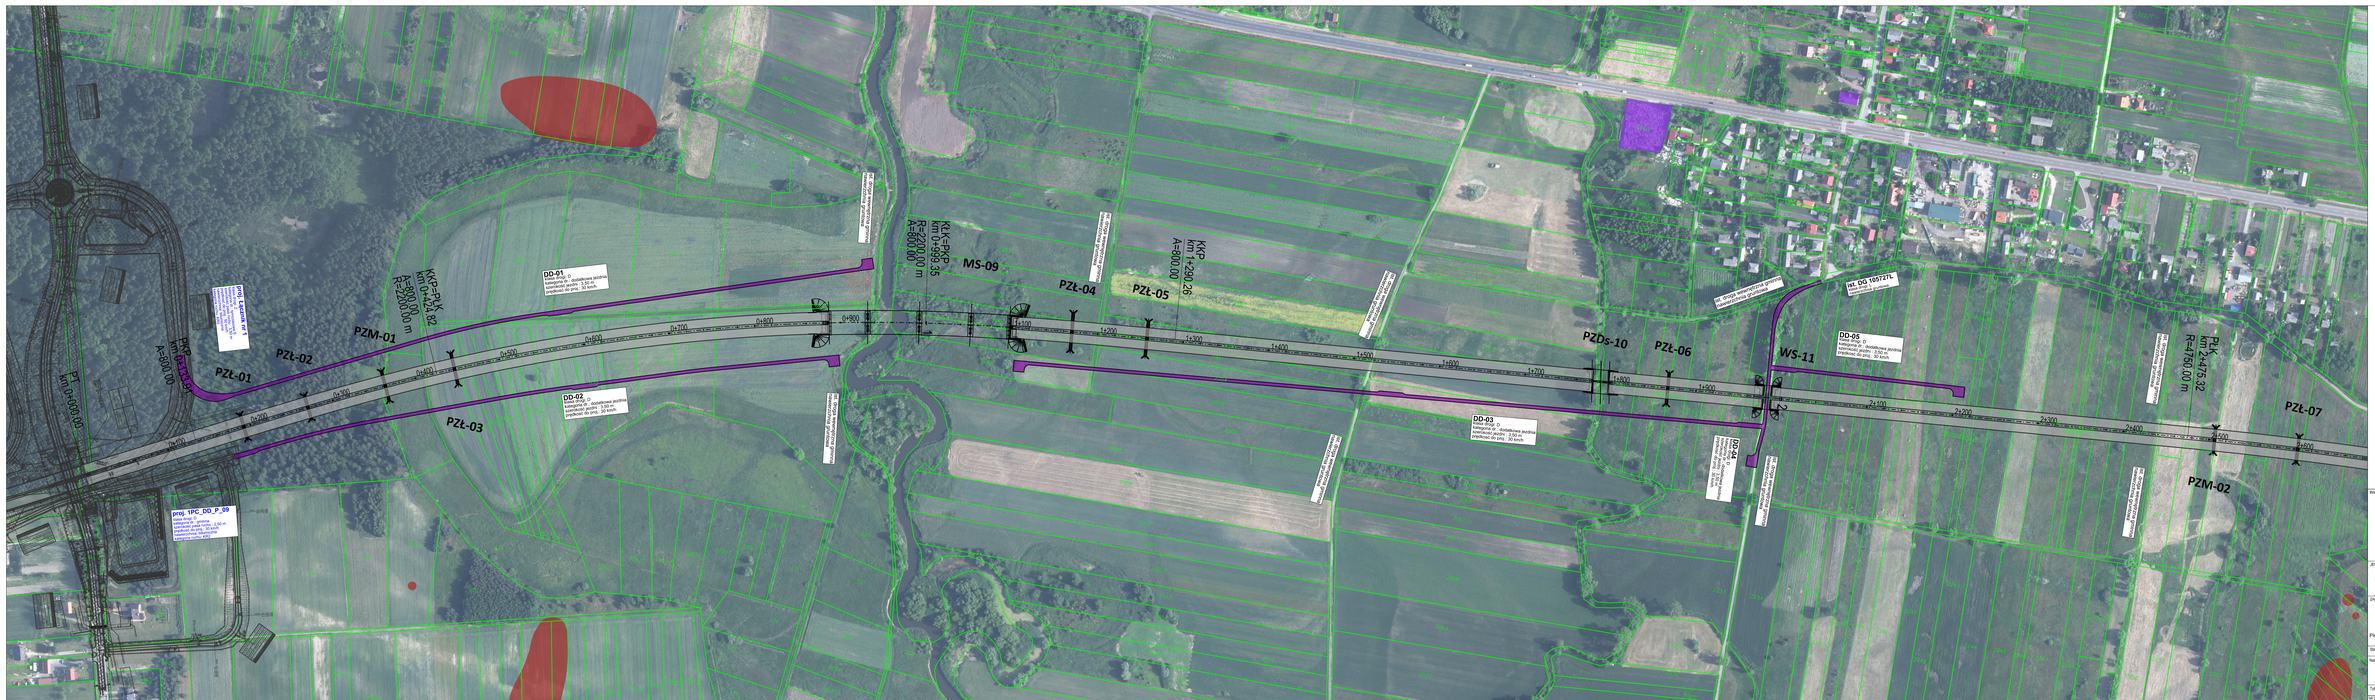

PT
km 0+000.00
PKP
km 0+133.91
A=800.00
proj. Łącznik nr 1
klasa drogi: Z
kategoria dr.: tymczasowa S
szerokość pasa ruchu : 3,50 m
prędkość do proj.: 50 km/h
nawierzchnia: bitumiczna
kategoria ruchu: KR5
PZŁ-01
PZŁ-02
PZM-01
PZŁ-03
KKP=PŁK
km 0+424.82
A=800.00
R=2200.00 m
DD-01
klasa drogi: D
kategoria dr.: dodatkowa jezdnia
szerokość jezdni : 3,50 m
prędkość do proj.: 30 km/h
DD-02
klasa drogi: D
kategoria dr.: dodatkowa jezdnia
szerokość jezdni : 3,50 m
prędkość do proj.: 30 km/h
proj. 1PC_DD_P_09
klasa drogi: D
kategoria dr.: gminna
szerokość pasa ruchu : 2,50 m
prędkość do proj.: 30 km/h
nawierzchnia: bitumiczna
kategoria ruchu: KR2
0+100
0+200
0+300
0+400
0+500
0+600
0+700
0+800
0+900
ist. droga wewnętrzna gminna
nawierzchnia gruntowa
KŁK=PKP
km 0+999.35
R=2200.00 m
A=800.00
MS-09
PZŁ-04
PZŁ-05
KKP
km 1+290.26
A=800.00
1+100
1+200
1+300
1+400
1+500
1+600
1+700
1+800
1+900
PZDs-10
PZŁ-06
DD-03
klasa drogi: D
kategoria dr.: dodatkowa jezdnia
szerokość jezdni : 3,50 m
prędkość do proj.: 30 km/h
DD-04
klasa drogi: D
kategoria dr.: dodatkowa jezdnia
szerokość jezdni : 3,50 m
prędkość do proj.: 30 km/h
ist. DG 105727L
klasa drogi: L
nawierzchnia gruntowa
WS-11
DD-05
klasa drogi: D
kategoria dr.: dodatkowa jezdnia
szerokość jezdni : 3,50 m
prędkość do proj.: 30 km/h
2+100
2+200
2+300
2+400
2+500
2+600
PŁK
km 2+475.32
R=4750.00 m
PZŁ-07
PZM-02
N

INWESTOR:

SKARB PAŃSTWA
Generalny Dyrektor Dróg Krajowych i Autostrad
Reprezentowany przez:
Generalna Dyrekcja Dróg Krajowych i Autostrad
ODDZIAŁ W LUBLINIE
ul. Ogrodowa 21
20-075 Lublin

JEDNOSTKA PROJEKTOWA:

TPF Sp. z o. o.
ul. Postępu 14B,
02-676 Warszawa

ZAMIERZENIE BUDOWLANE:

Opracowanie dokumentacji projektowej w stadium Studium Techniczno-Ekonomiczno-Środowiskowego z elementami Koncepcji Programowej (STEŚ-R) wraz z materiałami do uzyskania decyzji o środowiskowych uwarunkowaniach oraz Dokumentów Przetargowych dla przedsięwzięcia pn.: Budowa drogi S12 Lublin-Dorohusk odcinek Piaski-Dorohusk (z wyłączeniem obwodnicy Chełma), odcinek 2: obiekt WD-08 (bez obiektu)-obiekt WD-15 (bez obiektu).

Stadium: **STEŚ-R (etap I)**

Nazwa opracowania:
TOM I - Udział społeczeństwa
TOM I I. - Materiały promocyjne

Branża: **DROGOWA**

Tytuł rysunku: **Plan sytuacyjny - W1A**

SKALA: **1:2000**

NR DOKUMENTU:	DATA:	NR RYS:	NR REWIZJI:
S12-STESR-I-III-0601	05.2024	6.01	00