



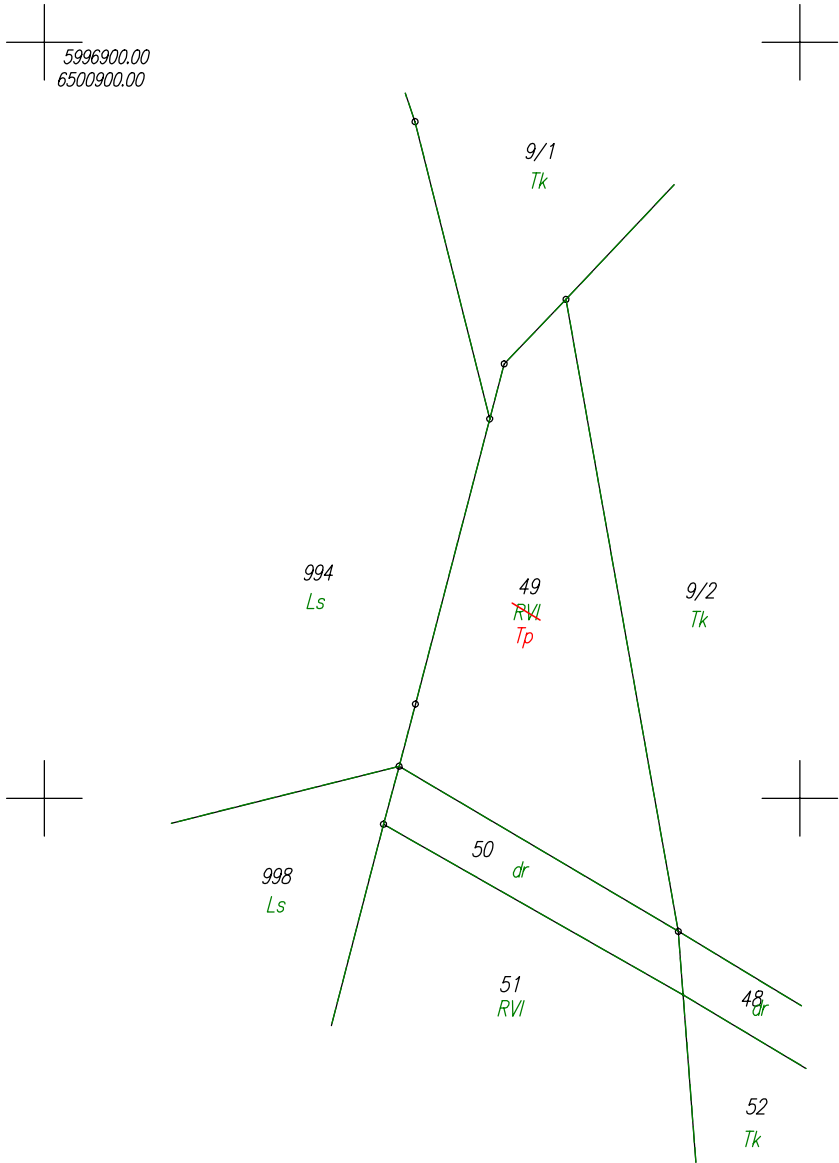

POMORSKI URZĄD WOJEWÓDZKI W GDAŃSKU

WYDZIAŁ INFRASTRUKTURY

Załącznik nr 2 ark. 212
do decyzji Wojewody Pomorskiego
nr WI-V.747.1.1.2025.EB

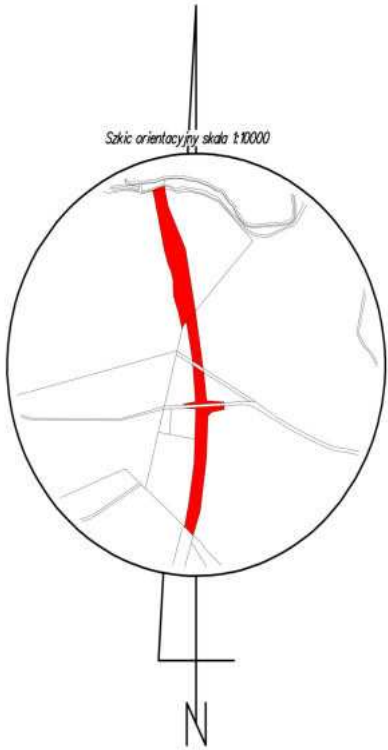

Poświadczam, że niniejszy dokument został opracowany w wyniku prac, których rezultaty zawiera operat techniczny wpisany do ewidencji materiałów państwowego zasobu geodezyjnego i kartograficznego.	
Nazwa organu prowadzącego państwowy zasób geodezyjny i kartograficzny	STAROSTA KOŚCIERSKI
Identyfikator ewidencyjny operatu technicznego	P.2206.2025.327
Data przyjęcia operatu technicznego do zasobu	2025-01-30
Imię, nazwisko i podpis osoby reprezentującej organ	Krzysztof Myszk

WYKAZ ZMIAN GRUNTOWYCH

STAN DOTYCHCZASOWY							Nomenklatura prawna	STAN NOWY					
Nr jedn. rejestr.	Numer działki	Rodzaj użytku i klasa			Powierzchnia ha			Numer działki	Rodzaj użytku i klasa			Powierzchnia ha	
		OFU	OZU	OZK	użytku i klas	działki			OFU	OZU	OZK	użytku i klas	działki
G.418	49	R	R	VI	0,1540	0,1540	GD1E/00015547/5	49	Tr			0,1540	0,1540
				Razem	0,1540	0,1540						Razem	0,1540

Własność: RODA ELŻBIETA, 83-400 Kościerzyna, Piotra Skargi 7

Własność: RODA WIESŁAW, 83-400 Kościerzyna, Piotra Skargi 7

WYKAZ SYNCHRONIZACYJNY KSIEGA WIECZYSTA GD1E/00015547/5			
STAN W KW		STAN W EGIB	
Numer działki	Powierzchnia [ha]	Numer działki	Powierzchnia [ha]
49	0,1540	49	0,1540
51	0,5552	51	0,5552
53/2	1,5677	53/2	1,5677
Suma	2,2700	Suma	2,2769

woj.: pomorskie powiat: kościerski Jedn. Ewid.: 220604_2 Kościerzyna - G obręb: 0032 Wielki Klincz działka nr: 49 Adres: Wielki Klincz ID zgł: 6640.4140.2024	MAPA DO CELÓW PRAWNYCH opracowana w trybie przepisów ustawy o gospodarce nieruchomościami z dn. 21 sierpnia 1997r. (Dz. U z 2024r. poz 1145 z późn. zm.) oraz ustawy o transporcie kolejowym z dn. 28 marca 2003r. (Dz. U z 2024r. poz 697, 731 z późn. zm.) SKALA 1:1000	Wykazane na mapie granice nieruchomości są zgodne z danymi ewidencyjnymi.	Wykonawca: ul. Kaczkowskiego NIP: 7342480395 Data: 27.12.2024	Kierownik pracy geodezyjnej: Geodeta Uprawniony mgr inż. Emil Rutkowski Nr upr. 23524
---	---	---	--	--

