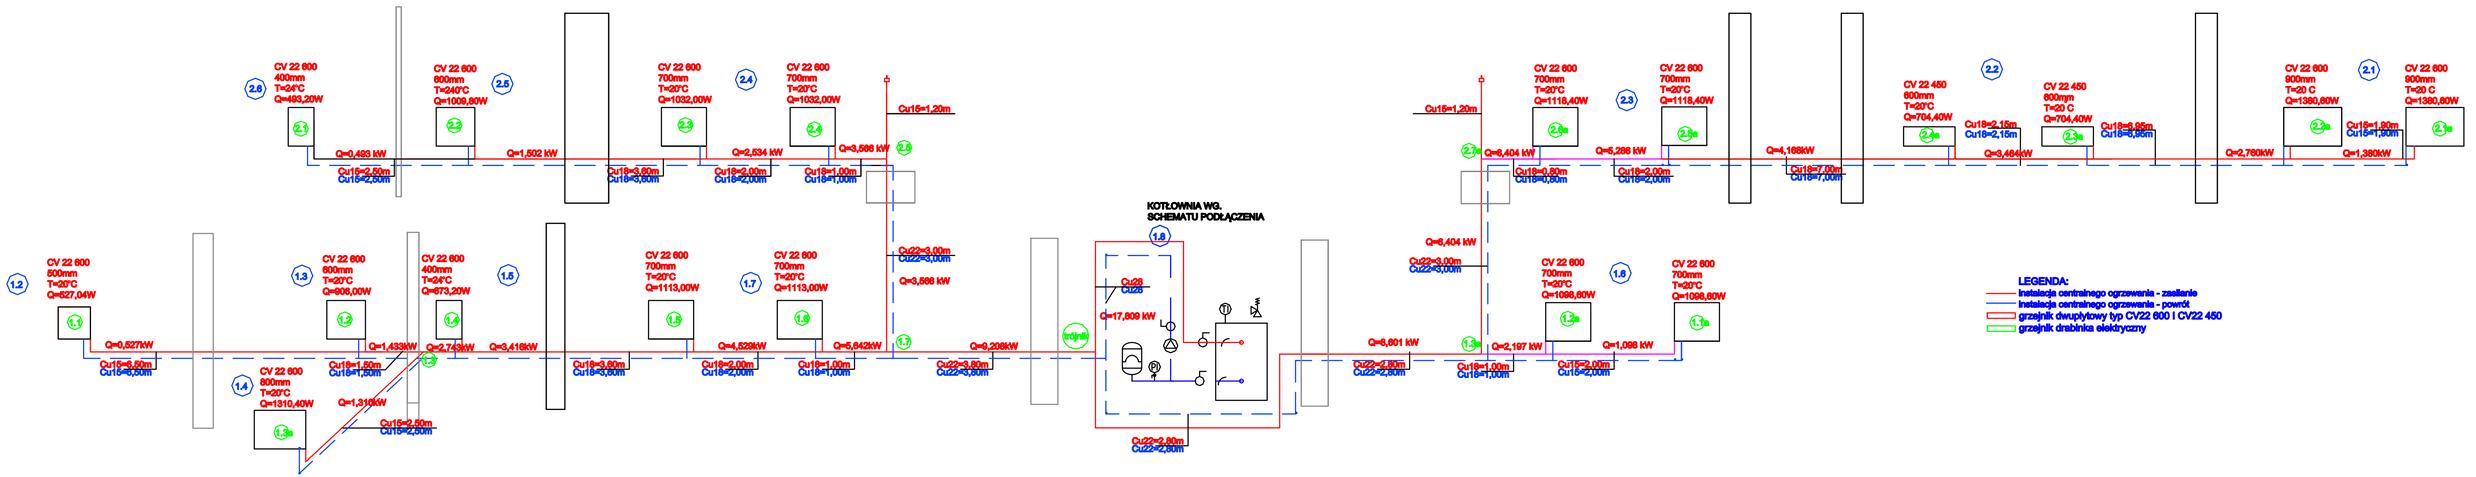

"SKALA" BIURO PROJEKTÓW I INWESTORÓW Adam Kopowski 5A 67-309 Szprotawa					mgr inż. Daniel Sadowski
Nazwa projektu i adres inwestycji : Remont budynku mieszkalnego nr inw. 110/ 475 - Jelenin 5A					
Inwestor : PGL LASY PAŃSTWOWE NADLEŚNICTWO SZPROTAWA UL. HENRYKOWSKA 1A, 67-309 SZPROTAWA					
Tytuł rys. : ROZWINIĘCIE INSTALACJI CO		Skala : SCHEMAT			Branża : SANITARNA
		Nr uprawnień	Specjalność	Podpis	Format A3/A4/A...
Projektant:	mgr inż. Agnieszka Nowak	LUB/0000/PWOS	sanitarna		Nr rysunku : 2.3