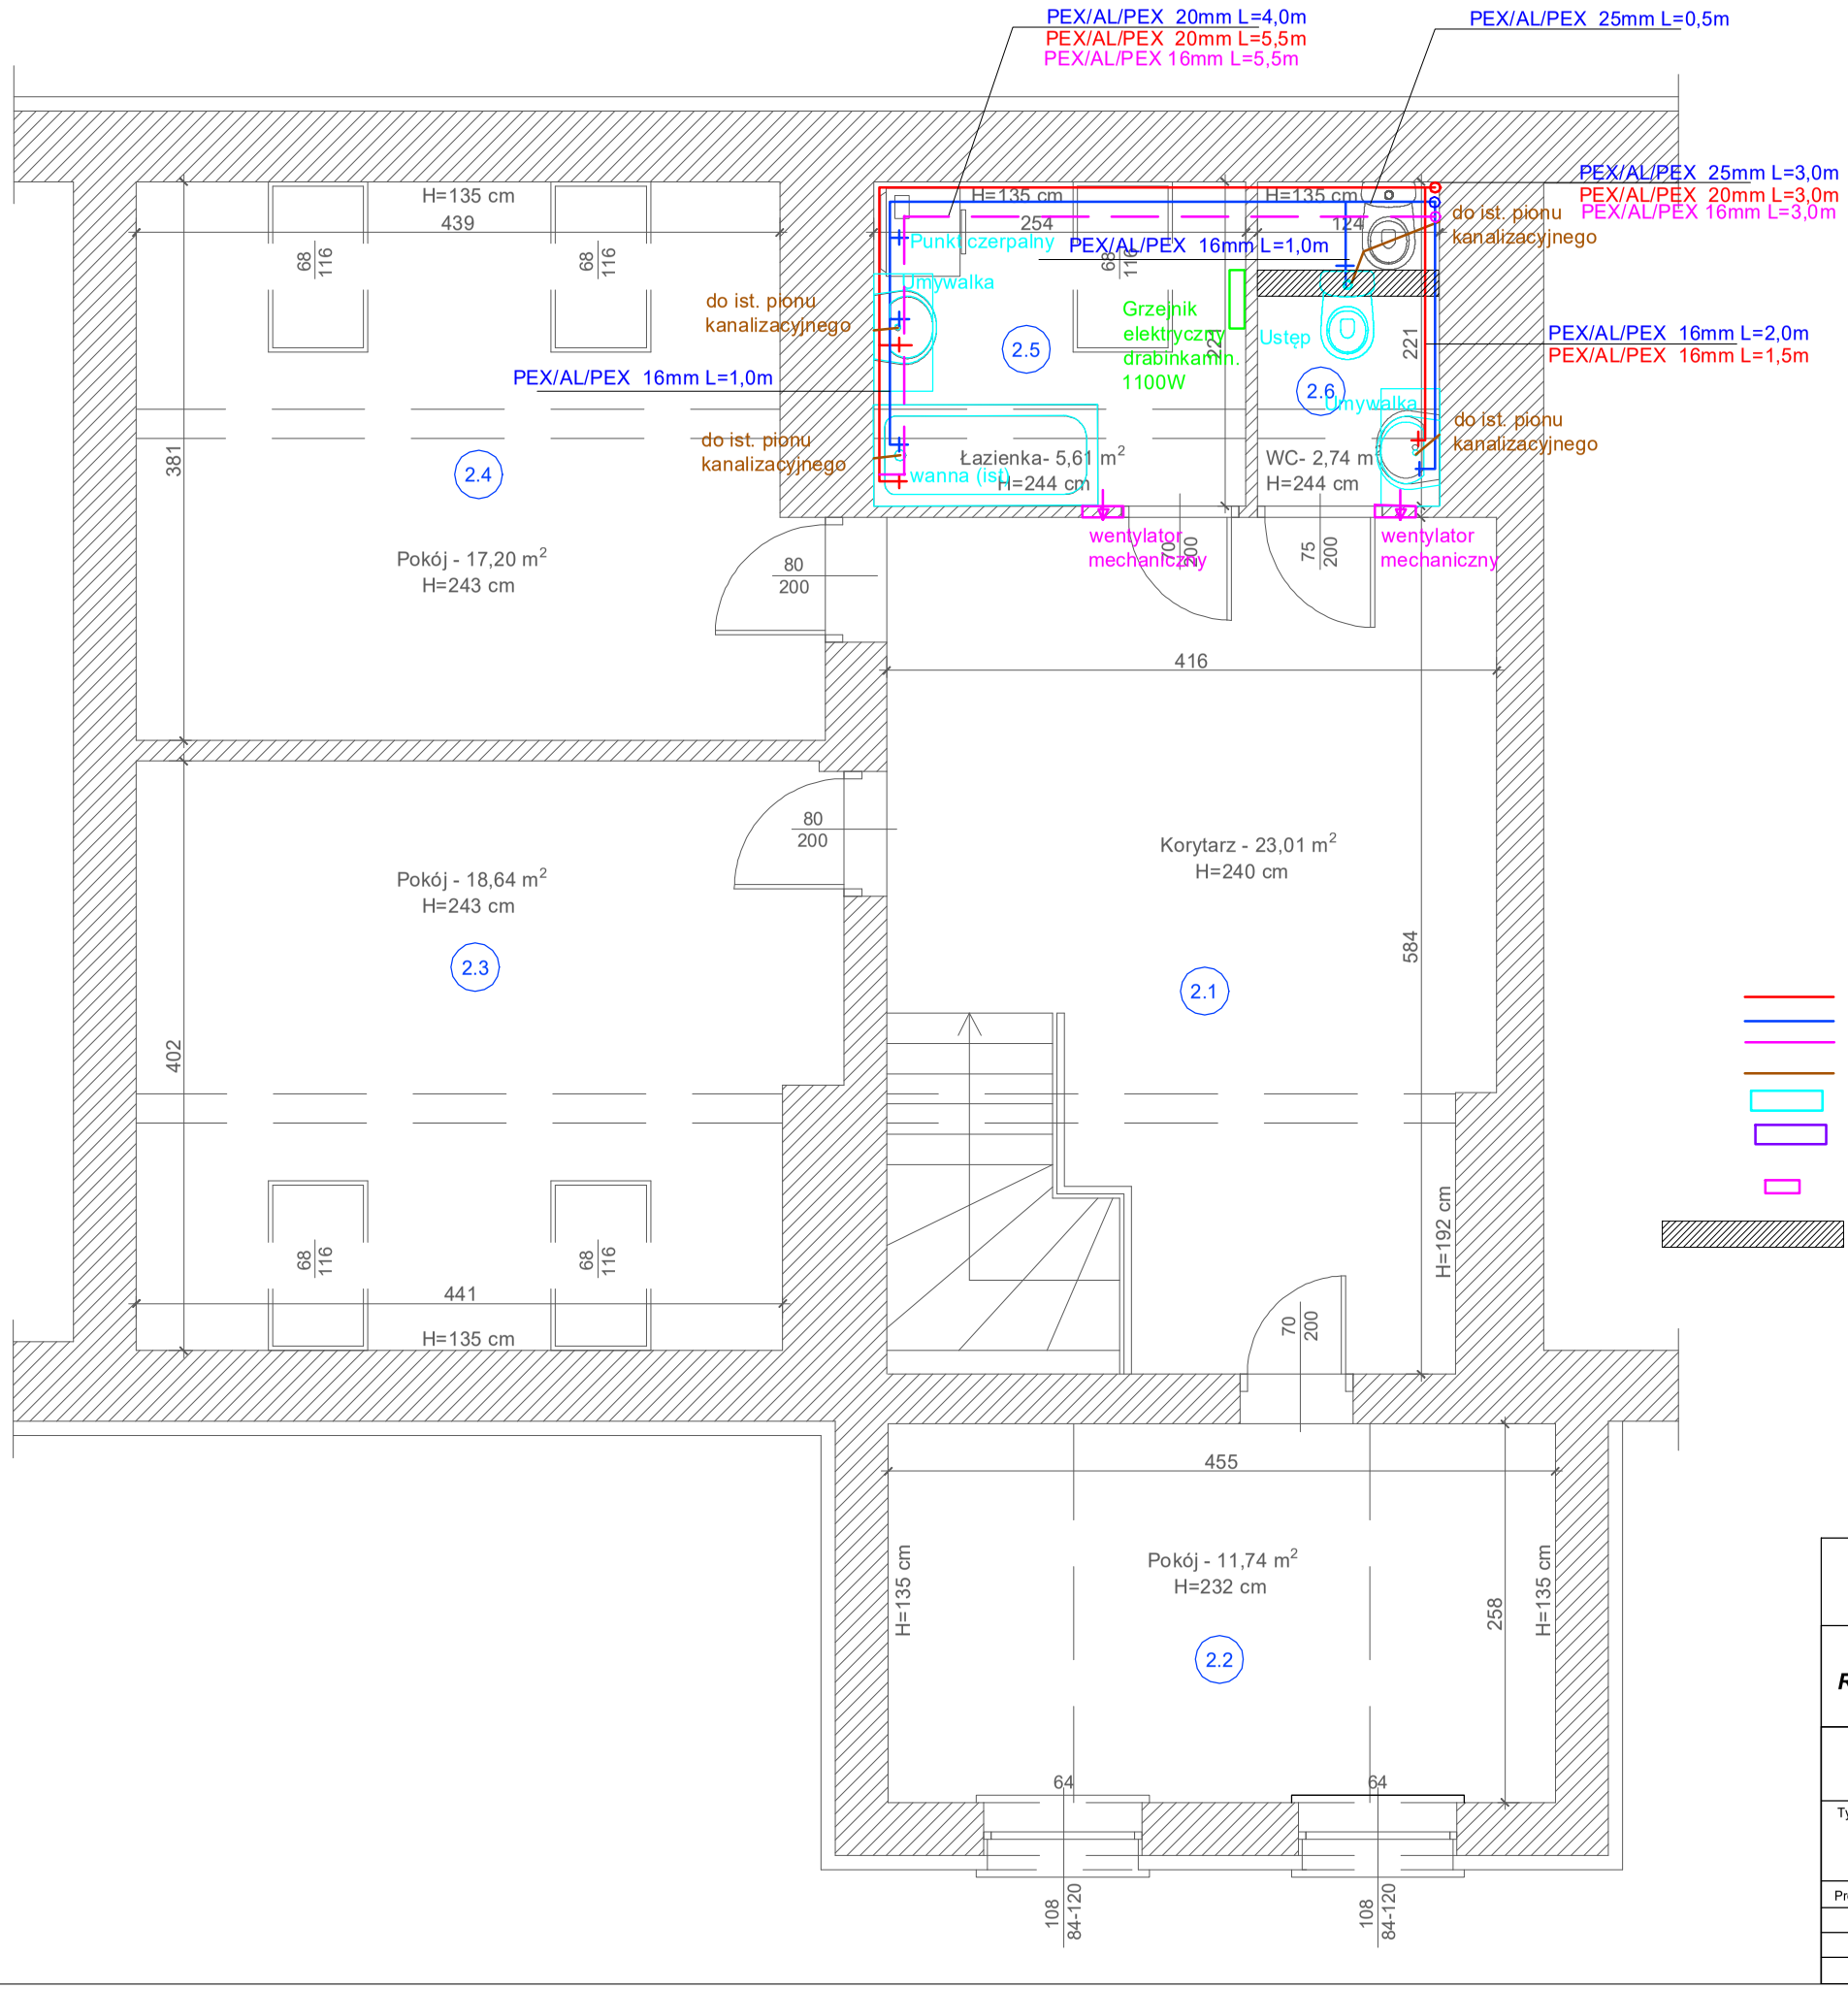

LEGENDA:
- instalacja ciepłej wody użytkowej
- instalacja zimnej wody uzytkowej
- instalacja cyrkulacji
- instalacja kanalizacji sanitarnej-podejścia
- projektowane urządzenia sanitarne do montażu
- projektowane urządzenia sanitarne -tylko podejścia
- wentylator mechaniczny
- konstrukcja do montażu stelarzu pod miskę ustępową +zabudowa karton gips

"SKALA" BIURO PROJEKTÓW I NADZORÓW
Nowa Kopernia 1A
67-300 Szprotawa
mgr inż. Daniel Sadowski

Nazwa projektu i adres inwestycji :

Remont budynku mieszkalnego nr inw. 110/ 475 - Jelenin 5A

Inwestor :
PGL LASY PAŃSTWOWE NADLEŚNICTWO SZPROTAWA
UL. HENRYKOWSKA 1A, 67-300 SZPROTAWA

Tytuł rys. :		Skala :		Branża :	
RZUT INSTALACJI WOD-KAN - PARTER		**1:50**		**SANITARNA**	
		Nr uprawnień	Specjalność	Podpis	Data: 04.2025r.
Projektant:	mgr inż. Agnieszka Nowak	LBS/0092/PBS/23	sanitarna		Nr rysunku : **3.2**