


UWAGI:
Projekt jest wykonany wg indywidualnego rozwiązania, a jej Twórca posiada pełnię autorskich praw osobistych przysługujących mu z tego tytułu.
Autorskie prawa majątkowe do tego rysunku są własnością firmy BIURO INŻYNIERSKIE Radosław Sekunda.
Nie należy odmierzać wymiarów z rysunku, ani używać go jako szablonu.

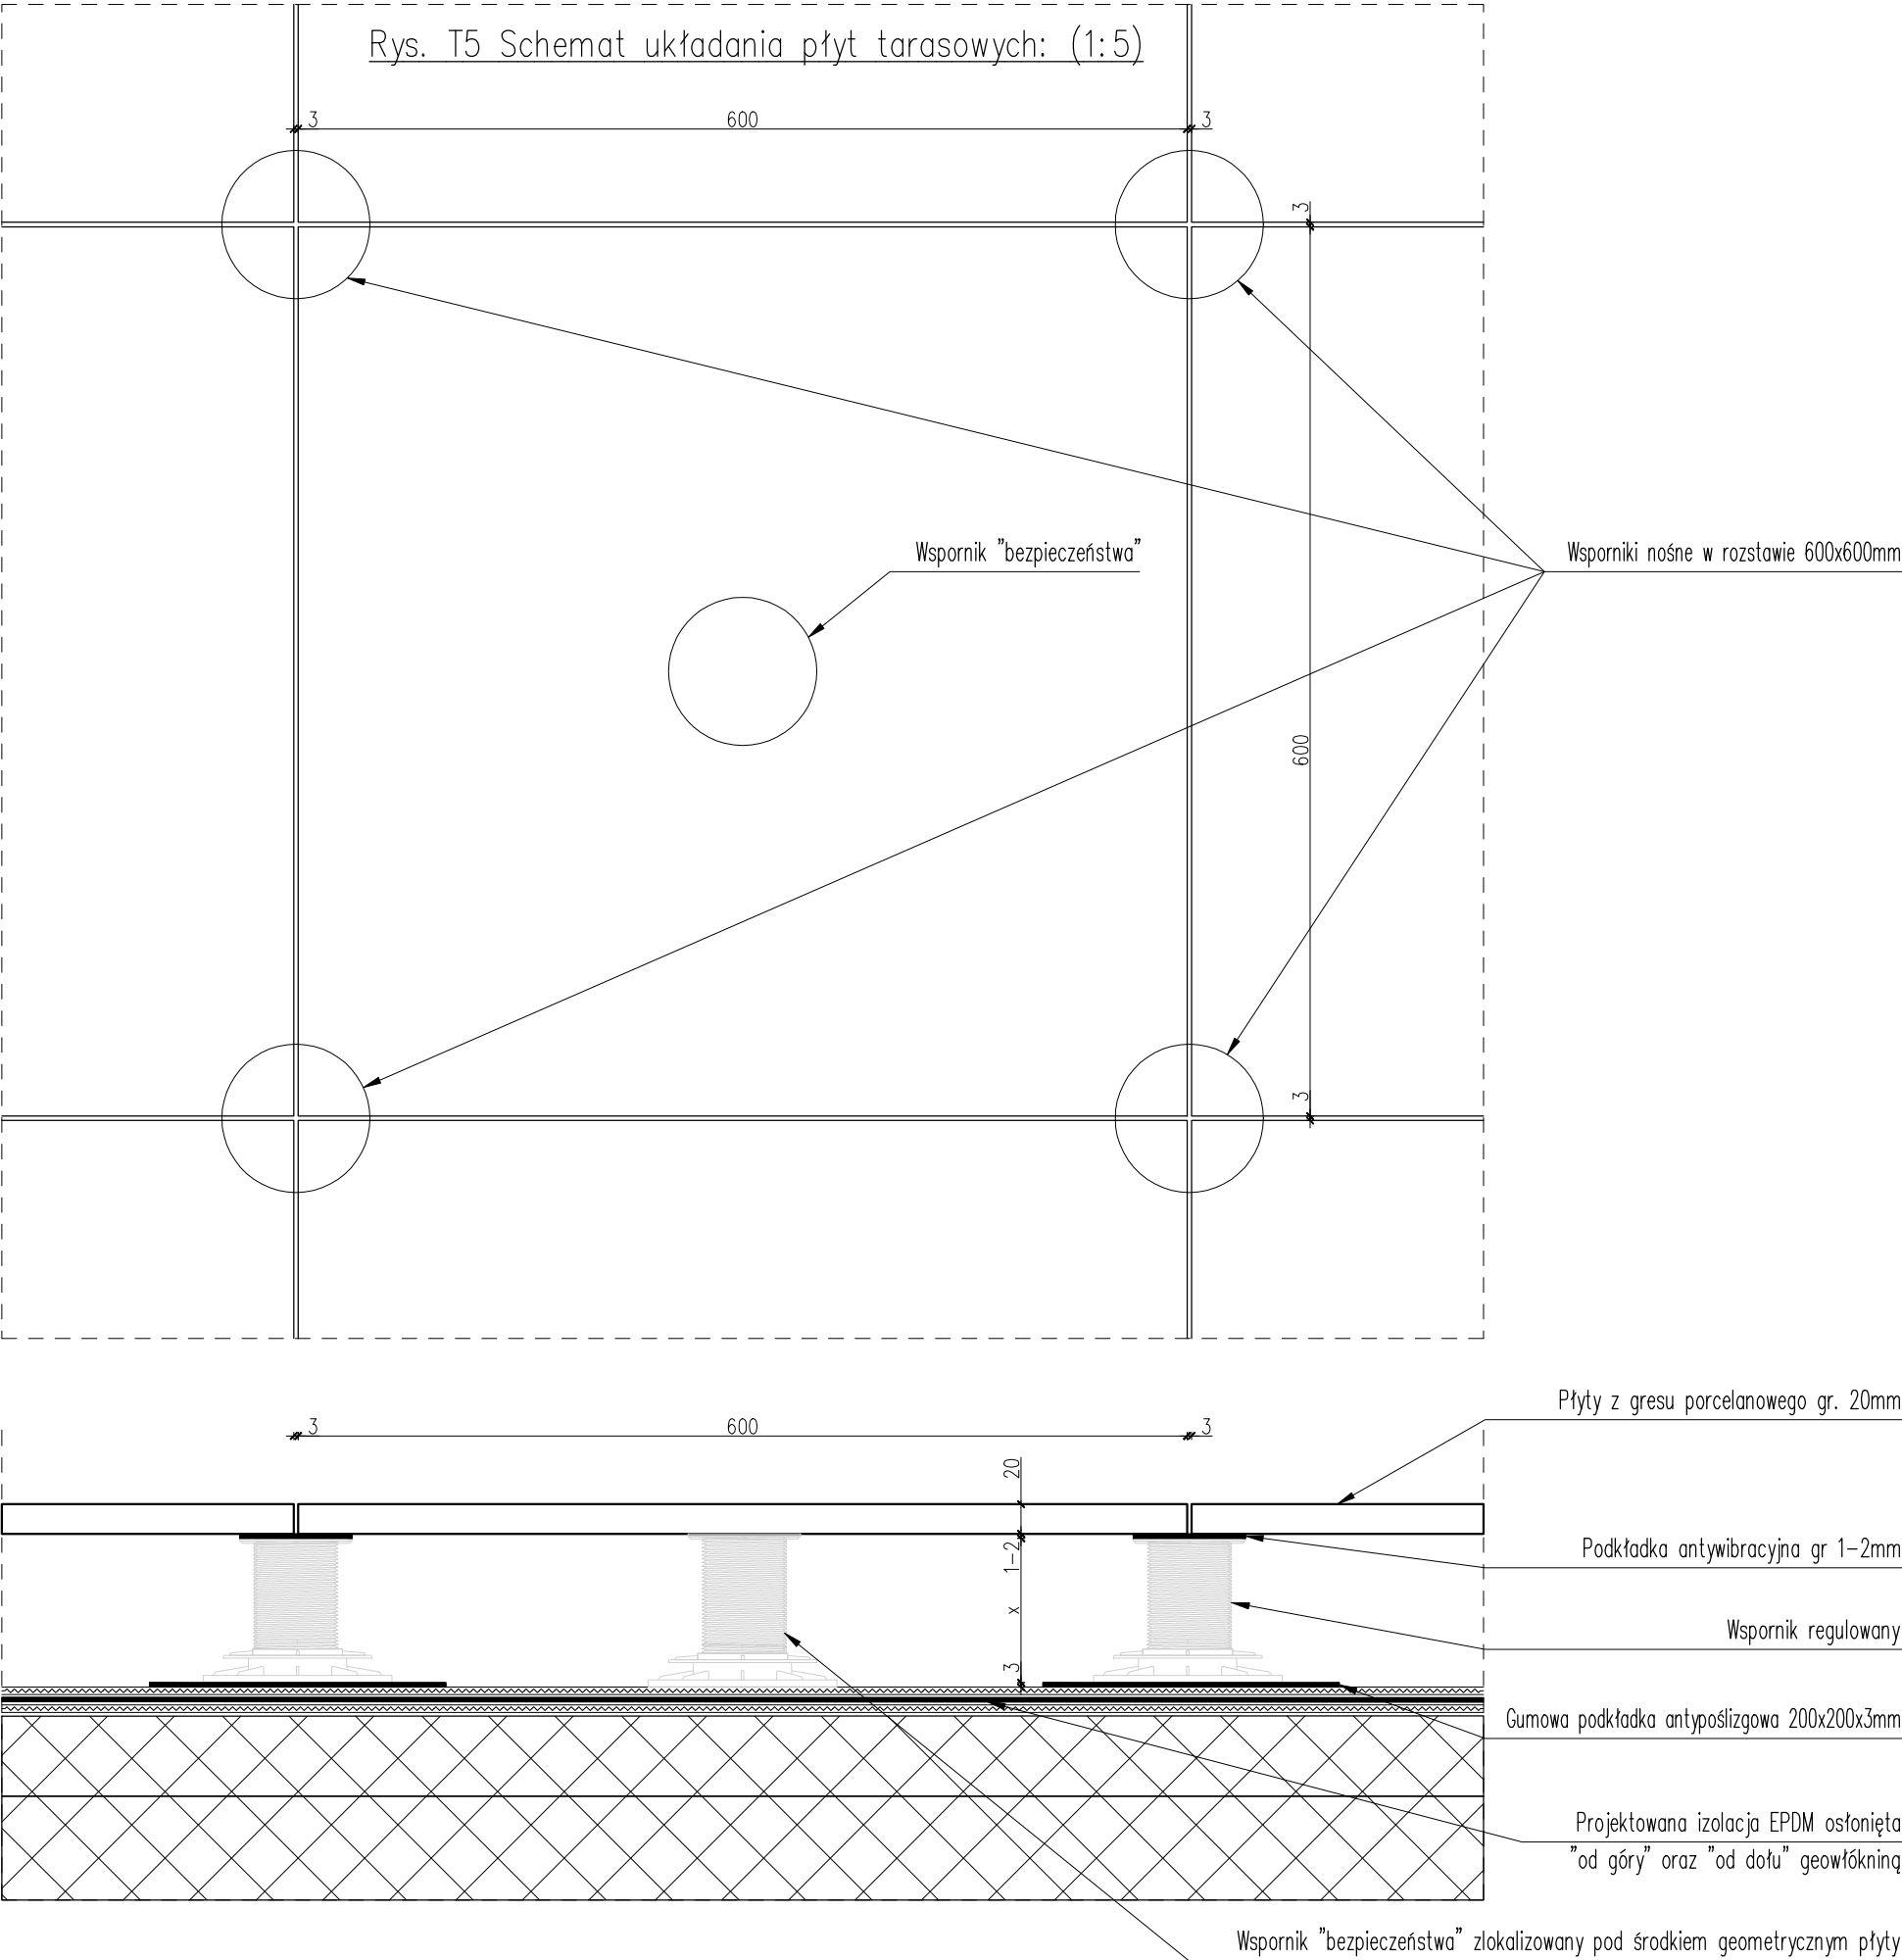

Nazwa opracowania
**PROJEKT
WYKONAWCZY ZAMIENNY
REMONTU TARASU
W BUDYNKU NR 1**
MINISTERSTWA OBRONY NARODOWEJ
zlokalizowanym w Warszawie przy ul. Puławskiej 4A

Faza dokumentacji
**DOKUMENTACJA BUDOWY
PROJEKT WYKONAWCZY ZAMIENNY**
Adres inwestycji
02-566 Warszawa, ul. Puławska 4A
DZ. EW. NR 30/1 z obrębu 10103
JEDN. EW. 146505_8

Inwestor
**SKARB PAŃSTWA
MINISTERSTWO OBRONY NARODOWEJ**
Al. Niepodległości 218, 00-911 Warszawa

Generalny projektant
**BIURO INŻYNIERSKIE** Radosław Sekunda, www.invest-home.pl
05- 082 Blizne Łaszczyńskiego, ul. Warszawska 33B
NIP: 916-123-48-86, REGON: 141267315
Credit Agricole Bank Polska S.A. 79 1940 1076 3131 8194 0000 0000
biuro@invest-home.pl, tel: +48 502668034, fax: 22 721 02 79

Branża
KONSTRUKCJA

PROJEKTANT	Nr upr.	Podpis
dr inż. Radosław Sekunda		
155/2002		

ZESPÓŁ PROJEKTOWY		
inż. Michał Przesmycki		
mgr inż. Ewelina Krasnodębska		
PROJEKTANT –SPRAWDZAJĄCY	Nr upr.	Podpis
mgr inż. Dawid Szymczyk		

MAZ/0419/PWBKb/17

Tytuł rysunku
DETAL T5

Numer rysunku
1191 - PB - K - P4A - K06 . 0
PROJEKT | FAZA | BRANŻ | ETAP/bud | NR rys. | REW

Nr rewizji	Opis rewizji
00	-

Skala	Data	Rysował	Str
1:5	01.10.2020	DS	30