


Małgorzata Cymerys
Elektronicznie podpisany przez
Małgorzata Cymerys
Data: 2025.10.27 22:26:28 +01'00'

WYKAZ ZMIAN GRUNTOWYCH

STAN DOTYCHCZASOWY							Nomenklatura prawna	STAN NOWY					
Nr jedn. rejestr.	Numer działki	Rodzaj użytku i klasa			Powierzchnia ha			Numer działki	Rodzaj użytku i klasa			Powierzchnia ha	
		OFU	OZU	OZK	użytku i klas	działki			OFU	OZU	OZK	użytku i klas	działki
G.173	1050	Ls			0,57	0,57		1050/1	Ls			0,53	0,53
								1050/2	Tp			0,0434	0,0434
		Razem			0,57	0,57	Razem 0,57 0,57						

Powierzchnia działki nr 1050/1 po podziale została obliczona przez różnicę

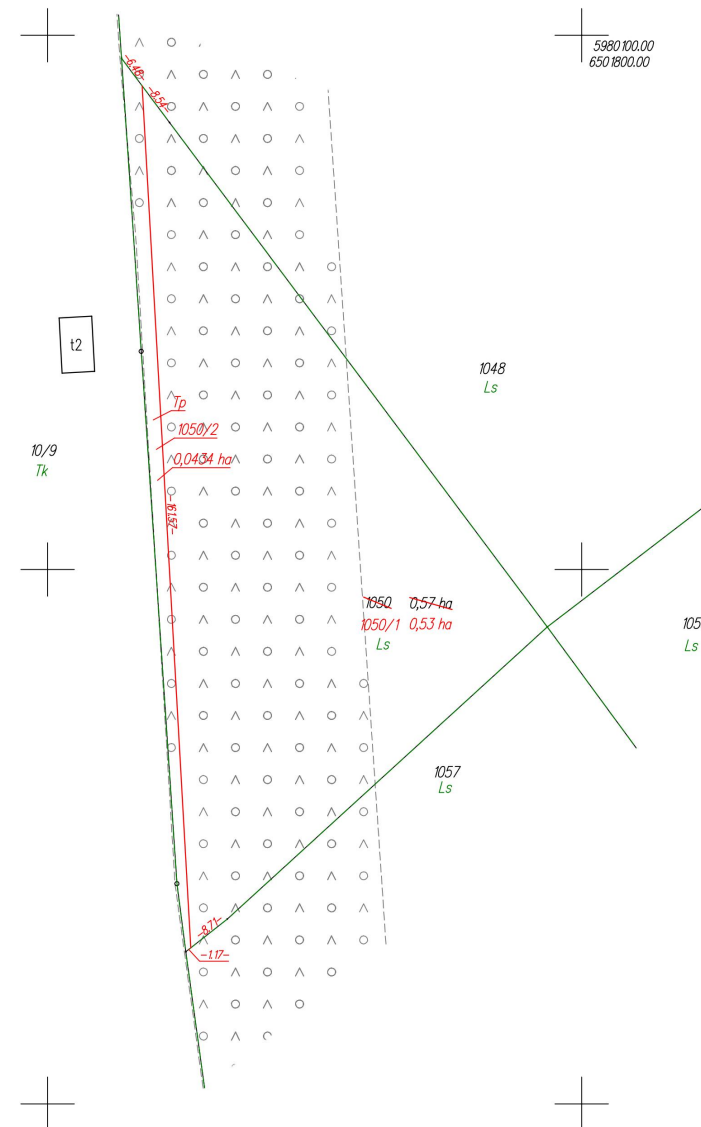

woj.: pomorskie
powiat: kościerski
Jedn. Ewid.: 220608_2 Stara Kiszewa
obręb: 0010 Konarzyny
działka nr: 1050
Adres: Konarzyny
ID zgł: 6640.204.2021

MAPA Z PROJEKTEM PODZIAŁU NIERUCHOMOŚCI

opracowana w trybie przepisów ustawy o gospodarce nieruchomościami z dn. 21 sierpnia 1997r. (Dz. U z 2024r. poz 1145 z późn. zm.) oraz ustawy o transporcie kolejowym z dn. 28 marca 2003r. (Dz. U z 2024r. poz 697, 731 z późn. zm.)

SKALA 1:1000

Wykazane na mapie granice nieruchomości podlegającej podziałowi są zgodne z danymi ewidencyjnymi.

Wykonawca:
Signed by /
Podpisano przez:

MGGP
GRUPA MGGP

mgr inż. Emil Rutkowski
Data: 15.10.2024
NIP: 7342480395

Kierownik pracy geodezyjnej:
Geodeta Uprawniony
mgr inż. Emil Rutkowski
Nr upr. 23524

Krzysztof Myszk
Elektronicznie podpisany przez
Krzysztof Myszk
Data: 2024.12.16 13:14:56 +01'00'