




ELEWACJA POŁUDNIOWO - WSCHODNIA

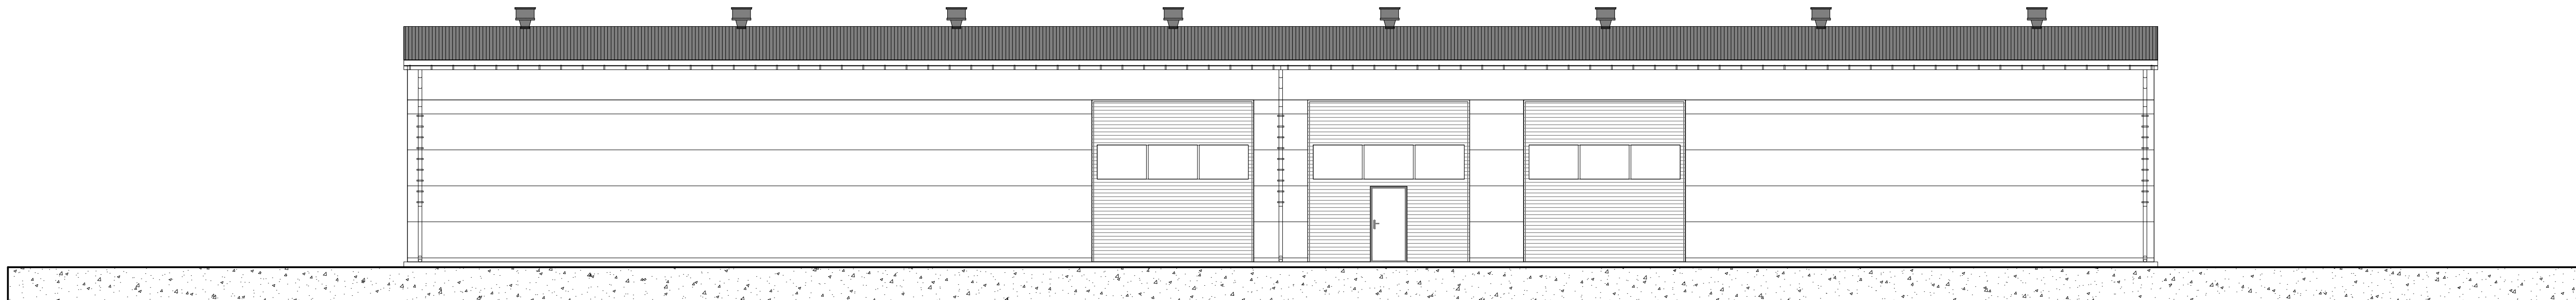

ELEWACJA PÓŁNOCNO - ZACHODNIA

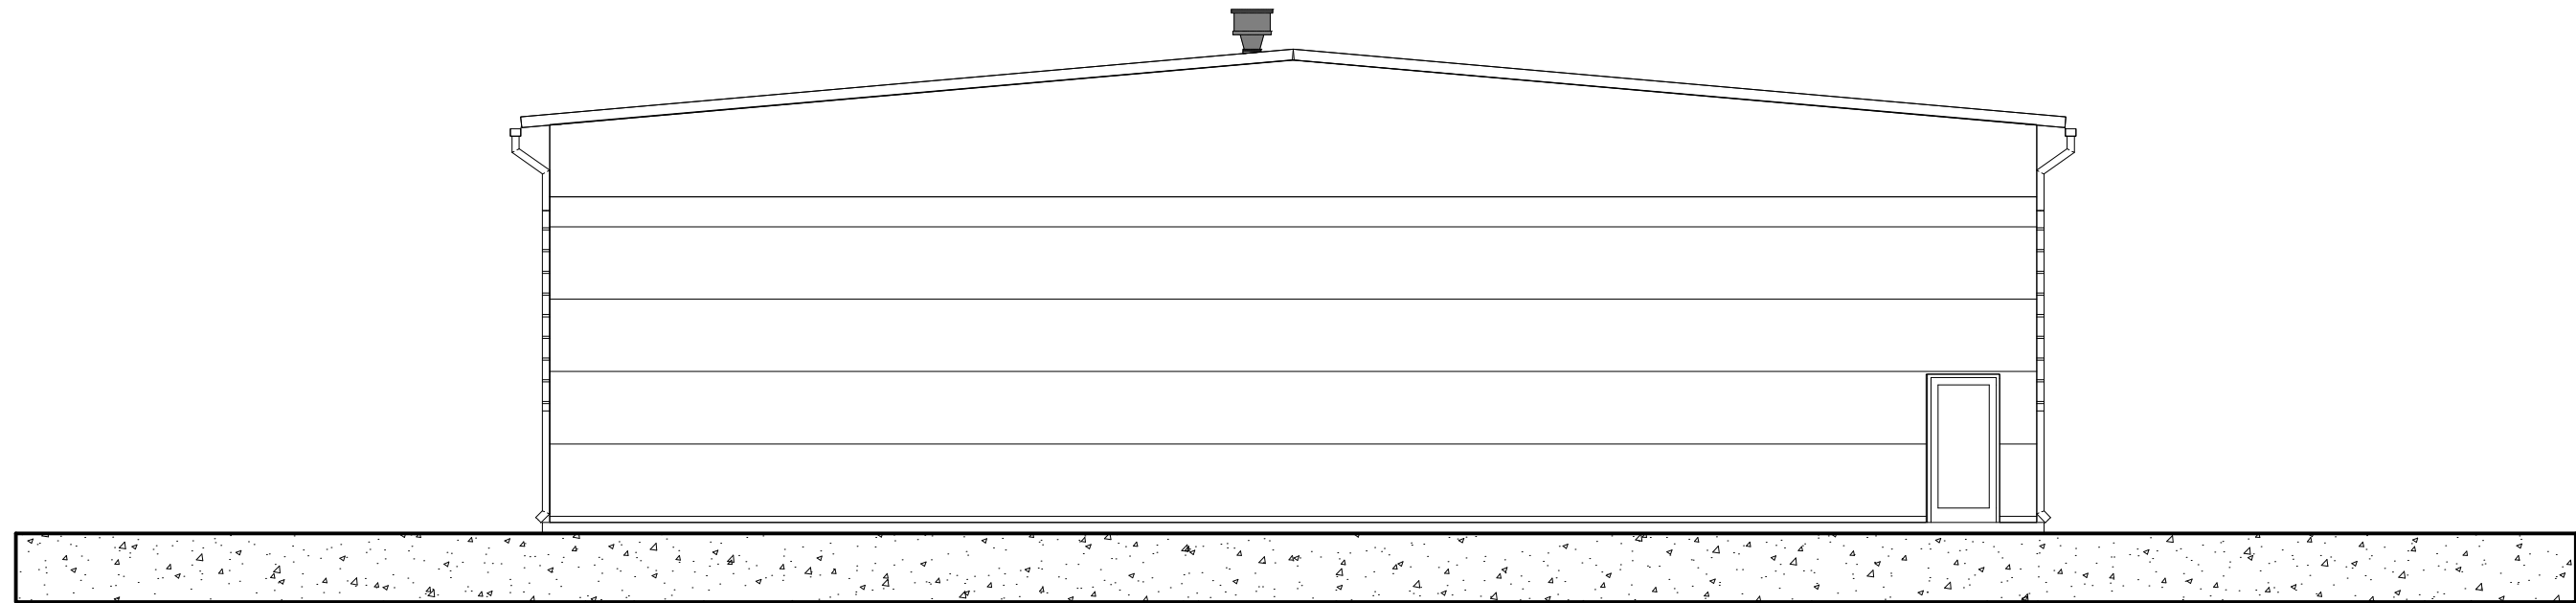


ELEWACJA POŁUDNIOWO - ZACHODNIA

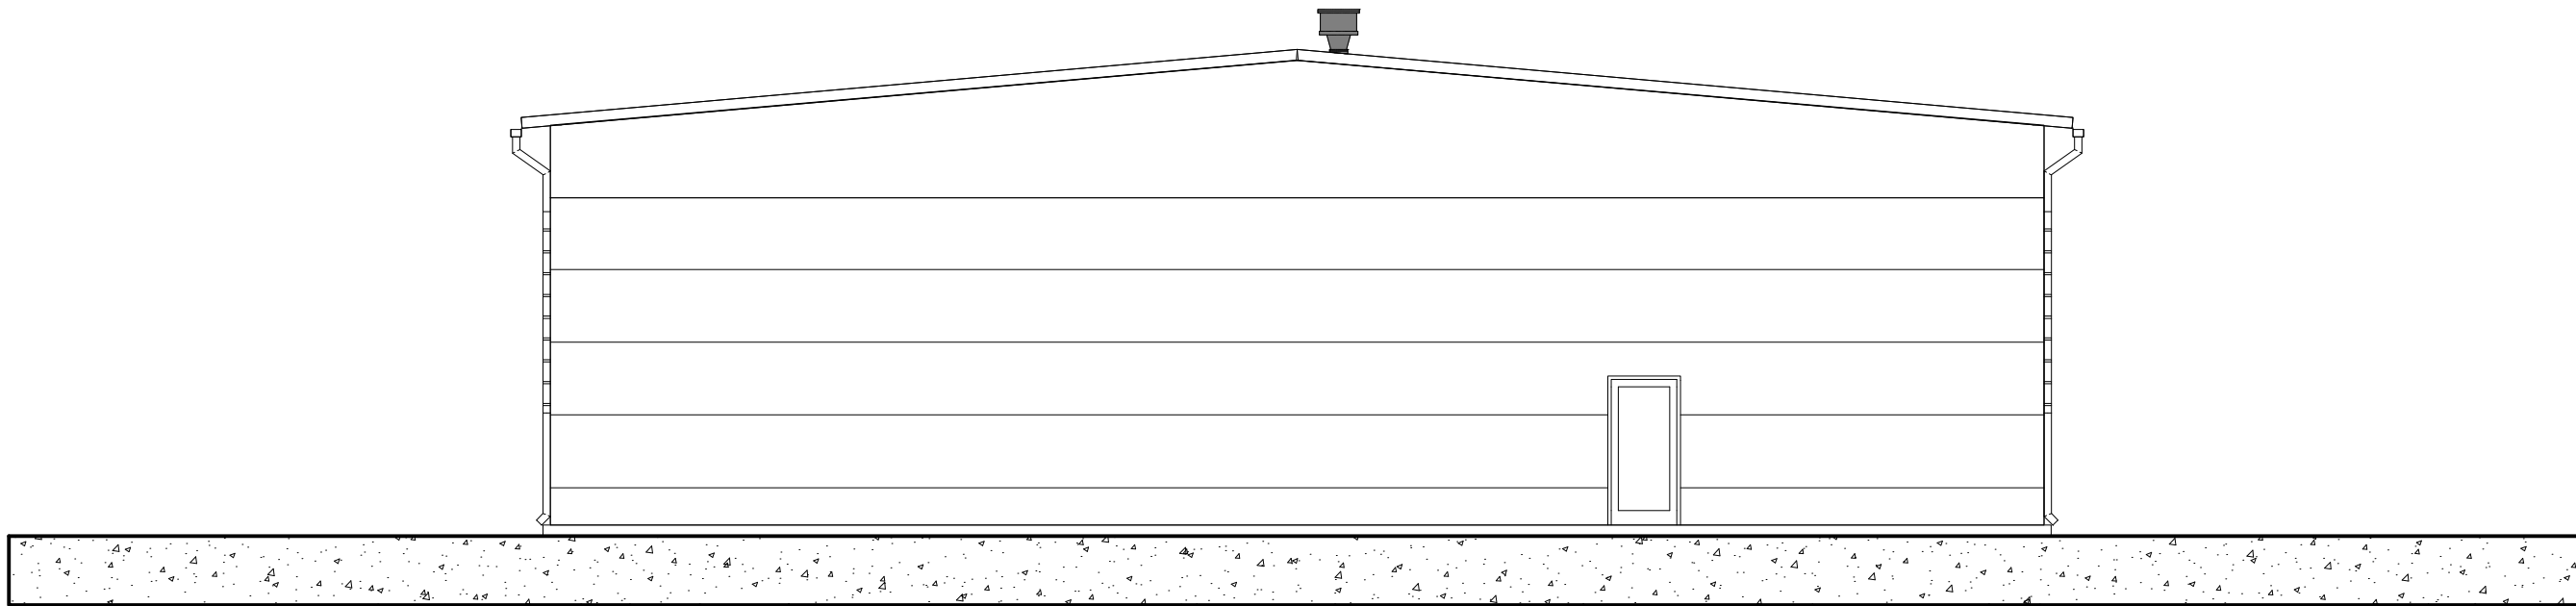

ELEWACJA PÓŁNOCNO - WSCHODNIA

UWAGA: WSZYSTKIE WYMIARY SPRAWDZIĆ I ZWERYFIKOWAĆ NA BUDOWIE

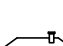		ZAKŁAD USŁUG TECHNICZNYCH		UL. BUSKA 1B/5, 80-541 GDĄŃSK TEL. 502 521 838	
Specjalność architektoniczna		PROJEKTANT:		mgr inż. arch. WANDA GRODZIA ID: PO-0162 mgr inż. arch. JACEK SŁAWICKI UPRZ.: 4274/GD/89 ID: PO-0022 UPR. WŁ. 15/GD/00	
INWESTOR:		KOMENDA MIEJSKA POWATOWEJ STRAŻY POŻARNEJ w GDYNI, ul. Włodysława IV 12/14 RYS. NR			
GDYNIA, ul. KRZEMOWA 4, działka nr 265/2, 266/2 obręb 0027 Wielki Kacik				A4	
FAZA:		PROJ. ARCH-BUD		BRANŻA: ARCHITEKTURA DATA: 31.10.2025	
		ELEWACJE		1:100	