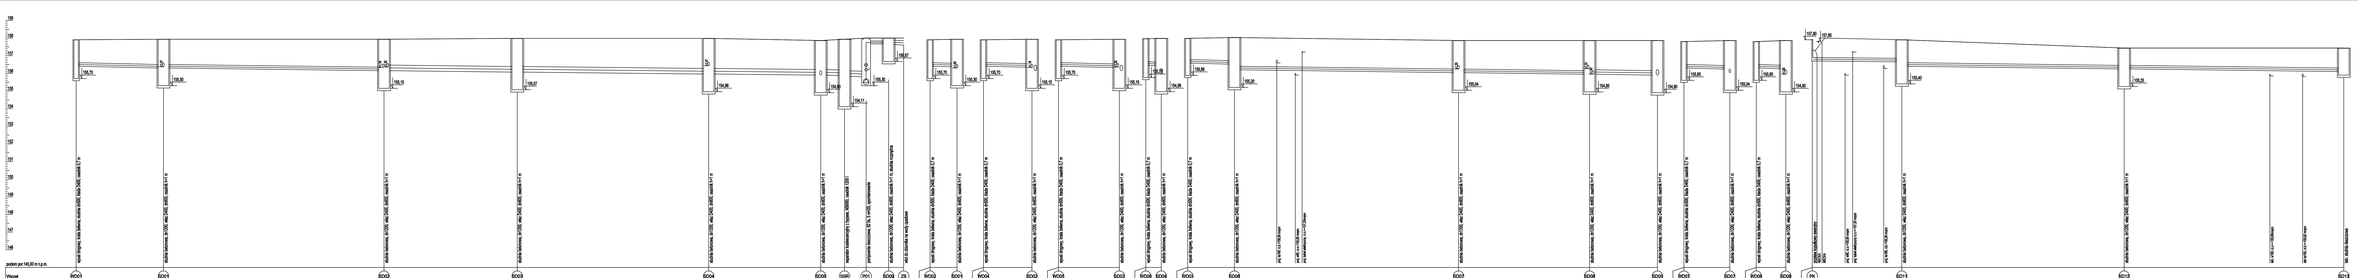

UWAGI :

1. SZRASZERNIA TRAFI Z ARMATURY TARLIZOWANE ZAPONARCZYNYNE UNIEMIECZONYNE NA BLIPEACH LUB OGRODZENIACH PIONEIO.

2. DO WYKONANIA LURÓW POZIOMYCH JAK I PIONOWYCH WYKORZYSTAĆ ELASTYCZNOŚĆ RUR PE (TAK BIEGŁE NIE PRZEWIDZIANO KSZTAŁTEK).

3. WSTĘPÓWANIA Z BELKOWA DO OTWIERACZYCH KAŁAŁ ZAMKNIĘTYCYCH Z IELIEMIACZYNYNA ZABEZPIECZYĆ KURANC OCHRONYNE SMUGIEZELYNE ZAGLAGAAYNE NA KABLE ORAZ ZABEZPIECZYĆ PIEZD ICH OSIADANIEM W GRUNCIE.

4. NIE WYELUCZA SIĘ ISTNIENIA INNEJ NIEZIDENTYFIKOYDNAIEJ INFRASTRUKTURY PODZIEMNEJ

5. WIEETYEIE STUDNIE NA KANALIZACIE DESZCZOWEJ WYEONAĆ JAKO BETONOWE Z OSADNIKIEM O WYSOKOŚCI MINIMU 1 M, WLAZIEN ŻELIŃNYN DN600 KLAŻY D400

6. WIEETYEIE STUDNIE NA KANALIZACII SANITARNEJ WYEONAĆ JAKO BETONOWE Z KIMITA Z WLAZIEN ŻELIŃNYYN DN600 KLAŻY D400

7. PRZEWODY KANALIZACYJNE GRAMITACYJNE WYEONAĆ Z RUR PVC DN8

8. RURY CIÉŃIENIOWE WYEONAĆ Z PE100 RC, DEIYKOWANE DO DANEGO ROZKŁADU MIEZIOM

9. WPUSTY Z OSADNIKAMI 0,7 M.

ZAKŁAD USŁUG TECHNICZNYCH UL. BLISKA 1B/5 80-041 GDAŃSK	
PROJEKT TECHNICZNY	
Budowa Hali Magazynowej na potrzeby OUOC wraz z placem manewrowym	
Gdańsk, ul. Krzemowa 4 działka nr 29/23, 29/22, obręb 0027 Wrzeszcz	
SANITARNA	
KOMENDA MIEJSKA POWIATOWEJ STRAŻY POŻARNEJ W GDYNI ul. Władysława IV 12/14	
BIURO ARCH. imię i nazwisko nazwa MGR INŻ. AGNIESZKA AFELTOWICZ POMORZTYPREKON	
OŚWIADCZENIE projektanta projektanta budowlanego do przedłożenia bez ograniczeń w sprawdzaniu sanitarnej	
BIURO BRANŻOWE imię i nazwisko nazwa MGR INŻ. MARCIN BUROWIEC PONOMAR-INFOCUSING	
OŚWIADCZENIE projektanta projektanta budowlanego do przedłożenia bez ograniczeń w sprawdzaniu sanitarnej	
INSTALACJE SANITARNE ZEWNĘTRZNE - PROJEKT KANALIZACJI DESZCZOWEJ	PZ_IS_0A1 0
2025-12	1:100,200