




PRZEKRÓJ A - A

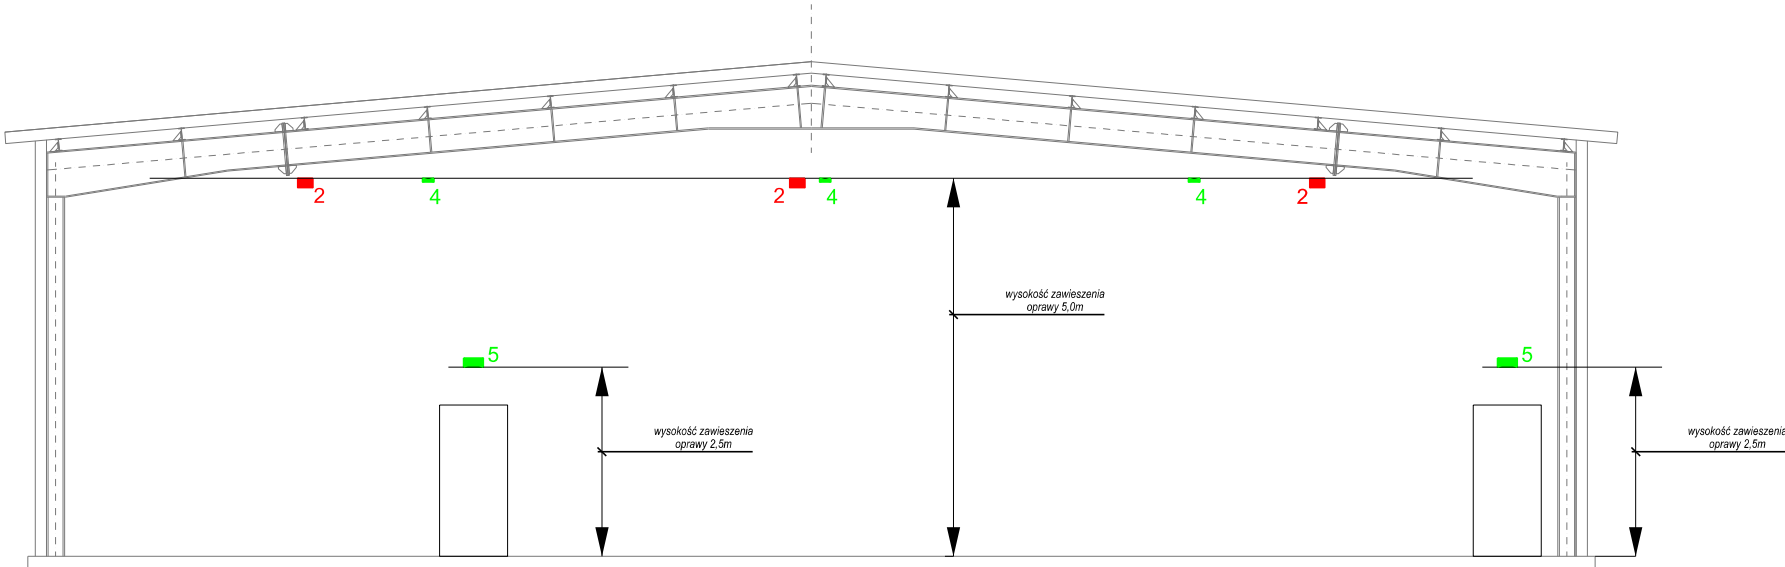

PRZEKRÓJ B - B

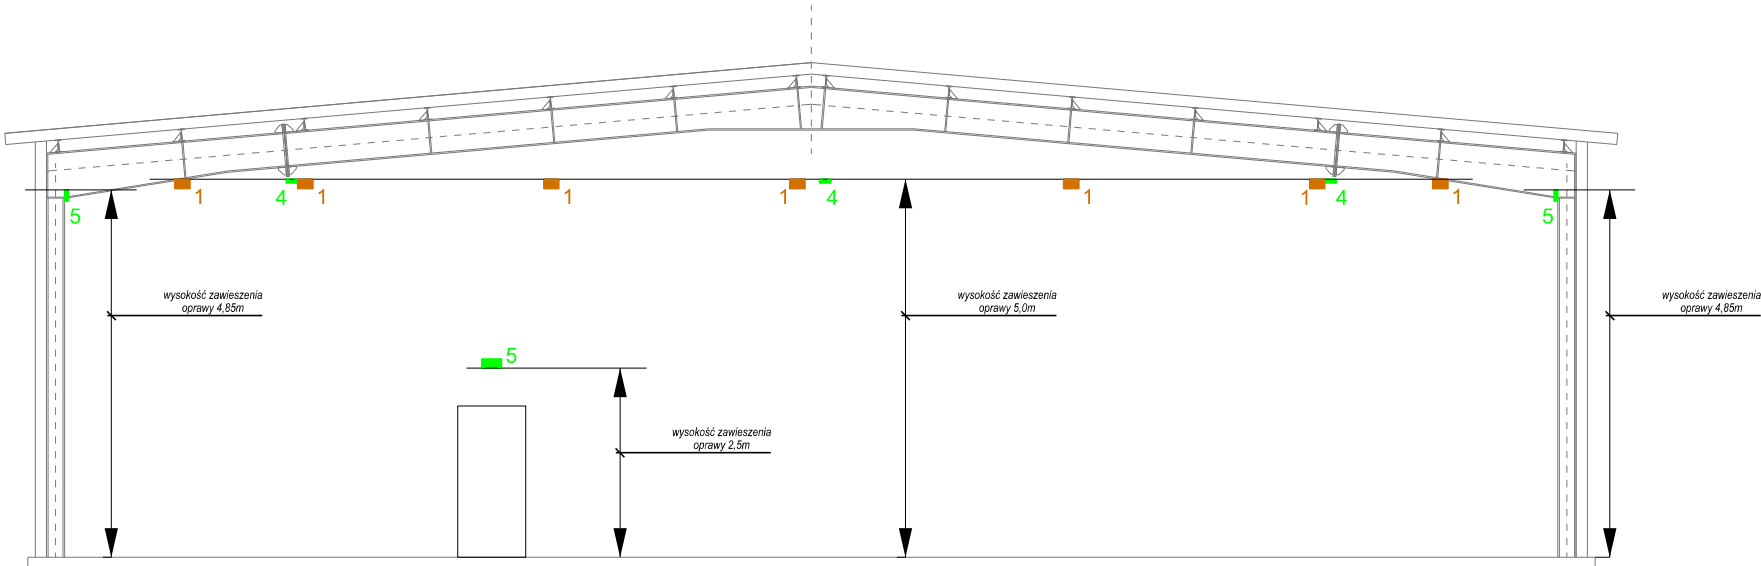


PRZEKRÓJ C - C

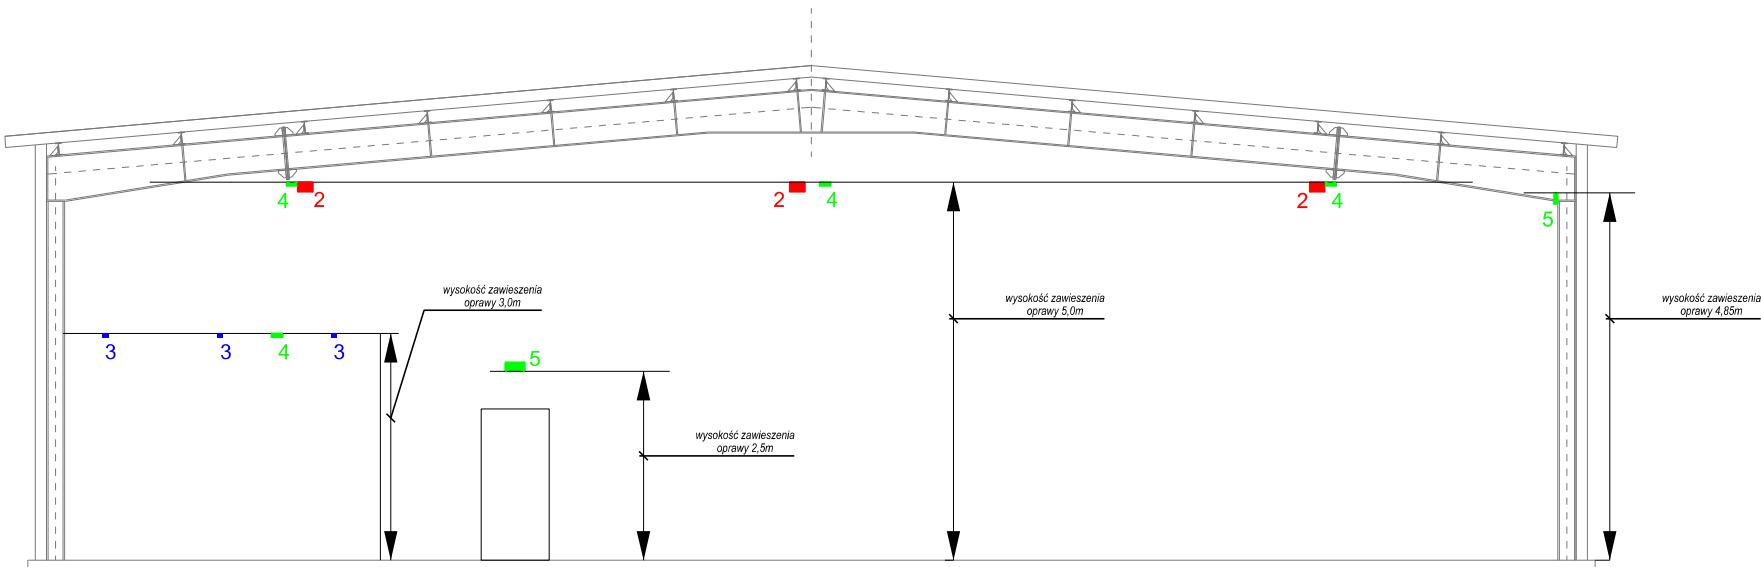

OPRAWY OŚWIETLENIOWE W BUDYNKU:

- 1 23 x Lena Lighting - FACTOR LED HB 1M 120D (120W, 16600lm, 4000K, IP66)
- 2 8 x Lena Lighting - FACTOR LED HB 1M 120D (194W, 25300lm, 4000K, IP66)
- 3 3 x Lena Lighting - TYTAN LED PRO (24W, 4350lm, 4000K, IP67)
- 4 21 x EATON - NEXI 400 AT IP (4W, 400lm, 4000K, IP65)
- 5 6 x EATON - SL20 (3W, 200lm, 4000K, IP65)

	ZAKŁAD USŁUG TECHNICZNYCH		UL. BLISKA 1B/5, 80-541 GDAŃSK		TEL. 502 521 836
	Specjalność instalacje elektryczne	PROJEKTANT:	mgr inż. Paweł Janicki	upr. bud. nr DOŚ/0156/PWBE/21	
		SPRAWDZAJĄCY:	mgr inż. Paweł Jeżewski	upr. bud. nr DOŚ/0481/PWBE/21	
INWESTOR:	KOMENDA MIEJSKA POWIATOWEJ STRAŻY POŻARNEJ w GDYNI, ul. Władysława IV 12/14				RYS. NR
	Budowa hali magazynowej na potrzeby OLiOC wraz z placem manewrowym GDYNIA, ul. KRZEMOWA 4, działka nr 265/2, 266/2 obręb 0027 Wielki Kack				E1.2
FAZA:	PROJEKT TECHNICZNY	BRANŻA:	INSTALACJE ELEKTRYCZNE	DATA:	26.02.2026
INSTALACJA OŚWIETLENIA – PLAN ROZMIESZCZENIA OPRAW					1:100