




ELEWACJA POŁUDNIOWO - WSCHODNIA

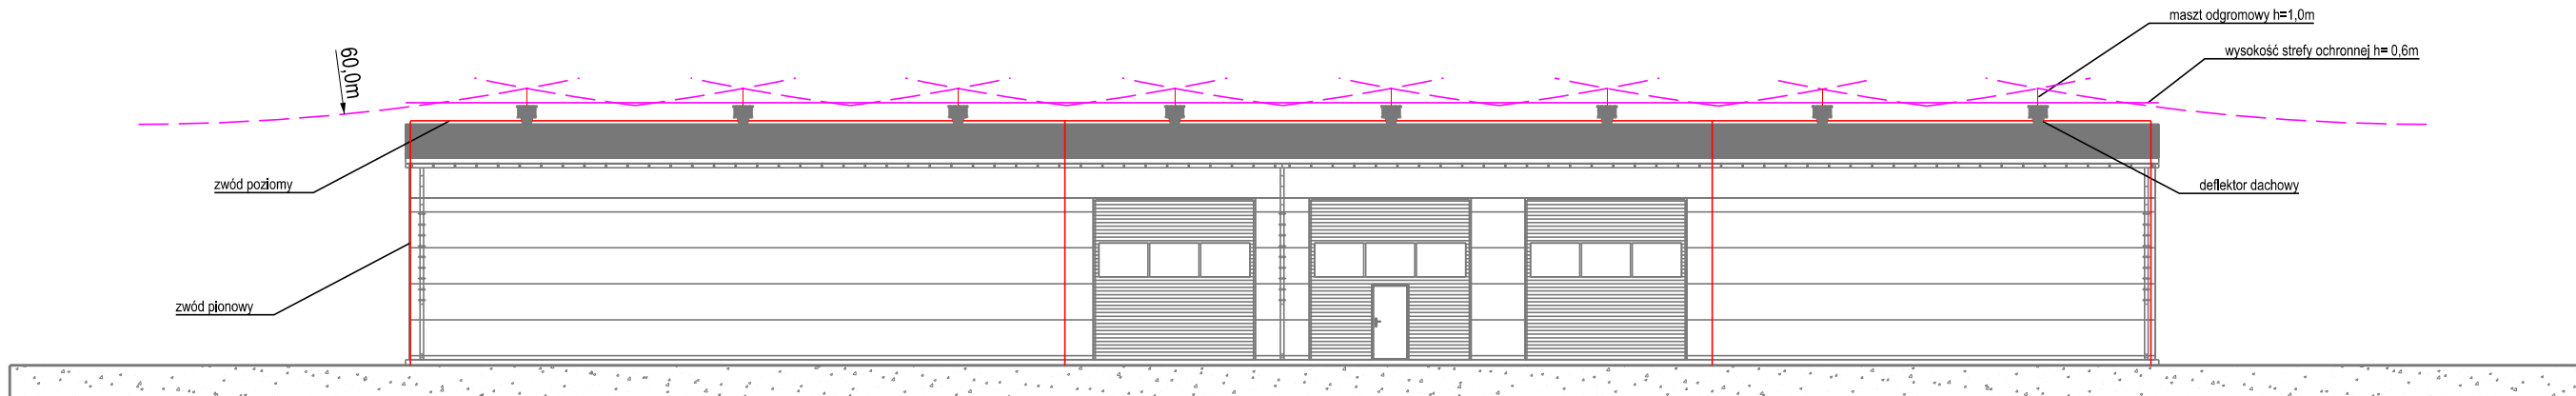


ELEWACJA PÓŁNOCNO - ZACHODNIA

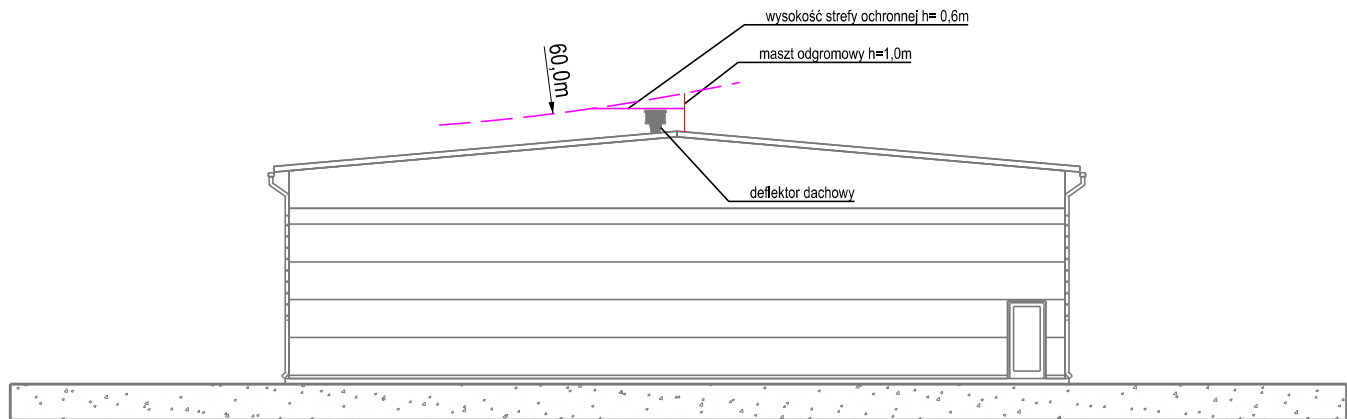

ELEWACJA POŁUDNIOWO - ZACHODNIA

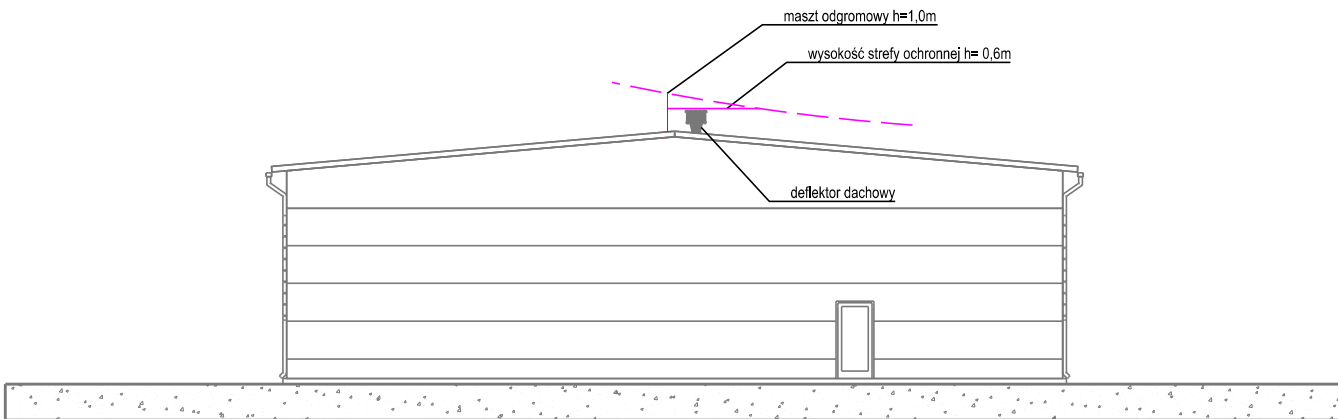

ELEWACJA PÓŁNOCNO - WSCHODNIA

	ZAKŁAD USŁUG TECHNICZNYCH		UL. BLISKA 1B/5, 80-541 GDAŃSK		TEL. 502 521 836
	Specjalność instalacje elektryczne	PROJEKTANT:	mgr inż. Paweł Janicki	upr. bud. nr DOŚ/0156/PWBE/21	
		SPRAWDZAJĄCY:	mgr inż. Paweł Jeżewski	upr. bud. nr DOŚ/0481/PWBE/21	
INWESTOR:		KOMENDA MIEJSKA POWIATOWEJ STRAŻY POŻARNEJ w GDYNI, ul. Władysława IV 12/14			RYS. NR
		Budowa hali magazynowej na potrzeby OLiOC wraz z placem manewrowym GDYNIA, ul. KRZEMOWA 4, działka nr 265/2, 266/2 obręb 0027 Wielki Kack			E3.3
FAZA:	PROJEKT TECHNICZNY	BRANŻA:	INSTALACJE ELEKTRYCZNE	DATA:	31.10.2025
INSTALACJA ODGROMOWA I UZIEMIEN – ANALIZA OCHRONY ODGROMOWEJ					1:200