



SCHEMAT IDEOWY INSTALACJI KOMPUTEROWEJ

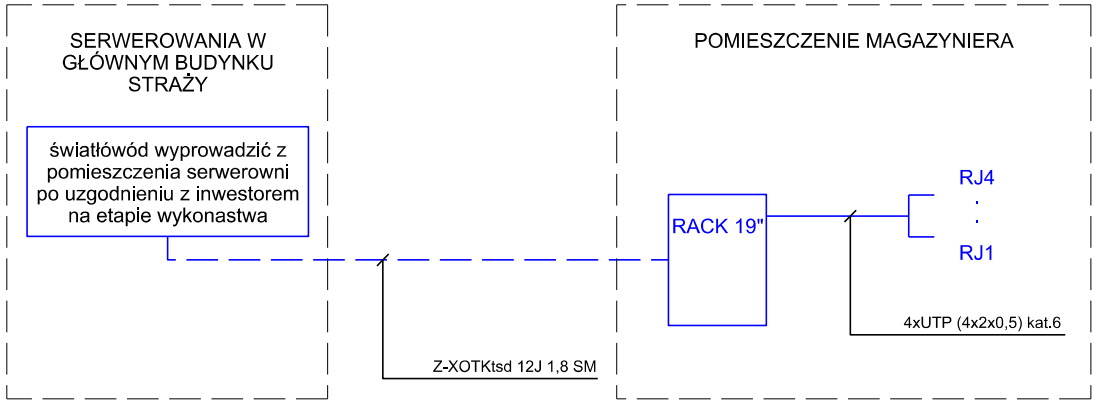

- gniazdo kat. 6A UTP
- skrętka UTP (4x2x0,5) kat.6
- światłowód Z-XOTKtsd 12J 1,8 SM

SCHEMAT IDEOWY INSTALACJI MONITORINGU

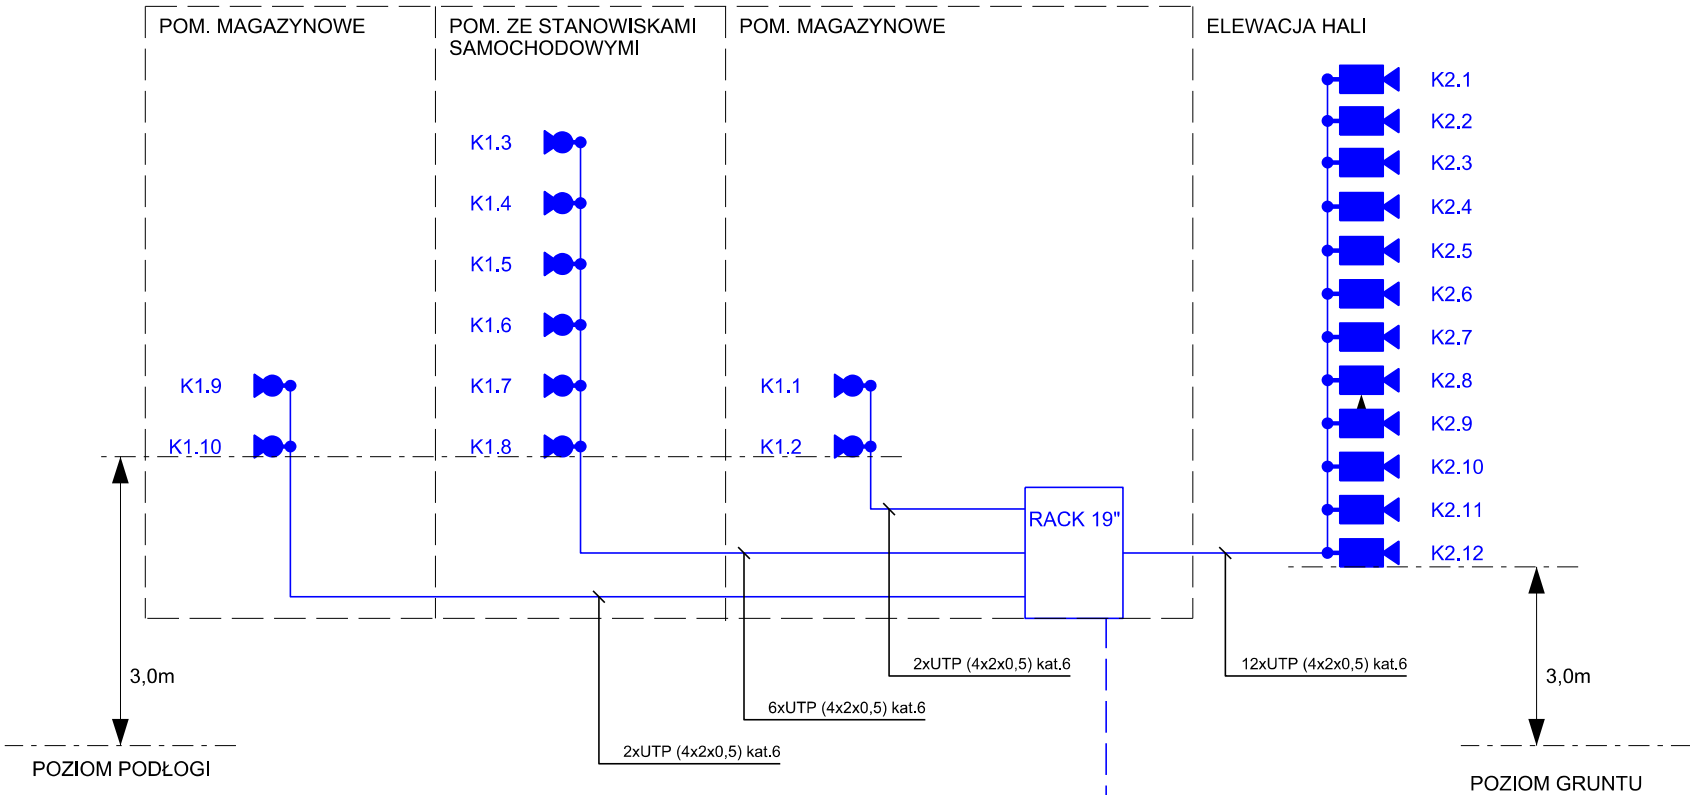


OBSZARY OBJĘTE MONITORINGIEM PRZEMYSŁOWYM:

- wewnątrz budynku:
- K1.1 - obserwacja pomieszczenie magazynowe (obok pom. magazyniera)
 - K1.2 - obserwacja pomieszczenie magazynowe (obok pom. magazyniera)
 - K1.3 - obserwacja stanowisk dla samochodów ciężarowych
 - K1.4 - obserwacja stanowisk dla samochodów ciężarowych
 - K1.5 - obserwacja stanowisk dla samochodów ciężarowych
 - K1.6 - obserwacja stanowisk dla samochodów ciężarowych
 - K1.7 - obserwacja stanowisk dla samochodów ciężarowych
 - K1.8 - obserwacja stanowisk dla samochodów ciężarowych
 - K1.9 - obserwacja pomieszczenie magazynowe
 - K1.10 - obserwacja pomieszczenie magazynowe

- na zewnątrz budynku:
- K2.1 - obserwacja północno-wschodniej ściany budynku
 - K2.2 - obserwacja północno-wschodniej ściany budynku
 - K2.3 - obserwacja południowo-wschodniej ściany budynku (bramy garażowe)
 - K2.4 - obserwacja południowo-wschodniej ściany budynku (bramy garażowe)
 - K2.5 - obserwacja południowo-wschodniej ściany budynku (bramy garażowe)
 - K2.6 - obserwacja południowo-wschodniej ściany budynku (bramy garażowe)
 - K2.7 - obserwacja południowo-zachodniej ściany budynku
 - K2.8 - obserwacja południowo-zachodniej ściany budynku
 - K2.9 - obserwacja północno-wschodniej ściany budynku (bramy garażowe)
 - K2.10 - obserwacja północno-wschodniej ściany budynku (bramy garażowe)
 - K2.11 - obserwacja północno-wschodniej ściany budynku (bramy garażowe)
 - K2.12 - obserwacja północno-wschodniej ściany budynku (bramy garażowe)

- kamera CCTV zewnętrzna IP, hermetyczna z grzałką
- kamera CCTV wewnętrzna IP, kopułowa

	ZAKŁAD USŁUG TECHNICZNYCH		UL. BLISKA 1B/5, 80-541 GDAŃSK		TEL. 502 521 836
	Specjalność instalacje elektryczne	PROJEKTANT:	mgr inż. Paweł Janicki	upr. bud. nr DOŚ/0156/PWBE/21	
		SPRAWDZAJĄCY:	mgr inż. Paweł Jeżewski	upr. bud. nr DOŚ/0481/PWBE/21	
INWESTOR:		KOMENDA MIEJSKA POWIATOWEJ STRAŻY POŻARNEJ w GDYNi, ul. Władysława IV 12/14			RYS. NR
		Budowa hali magazynowej na potrzeby OLiOC wraz z placem manewrowym GDYNIA, ul. KRZEMOWA 4, działka nr 265/2, 266/2 obręb 0027 Wielki Kack			E6
FAZA:	PROJEKT TECHNICZNY	BRANŻA:	INSTALACJE ELEKTRYCZNE	DATA:	26.02.2026
SCHEMAT INSTALACJI INTERNETU ORAZ MONITORINGU					-