


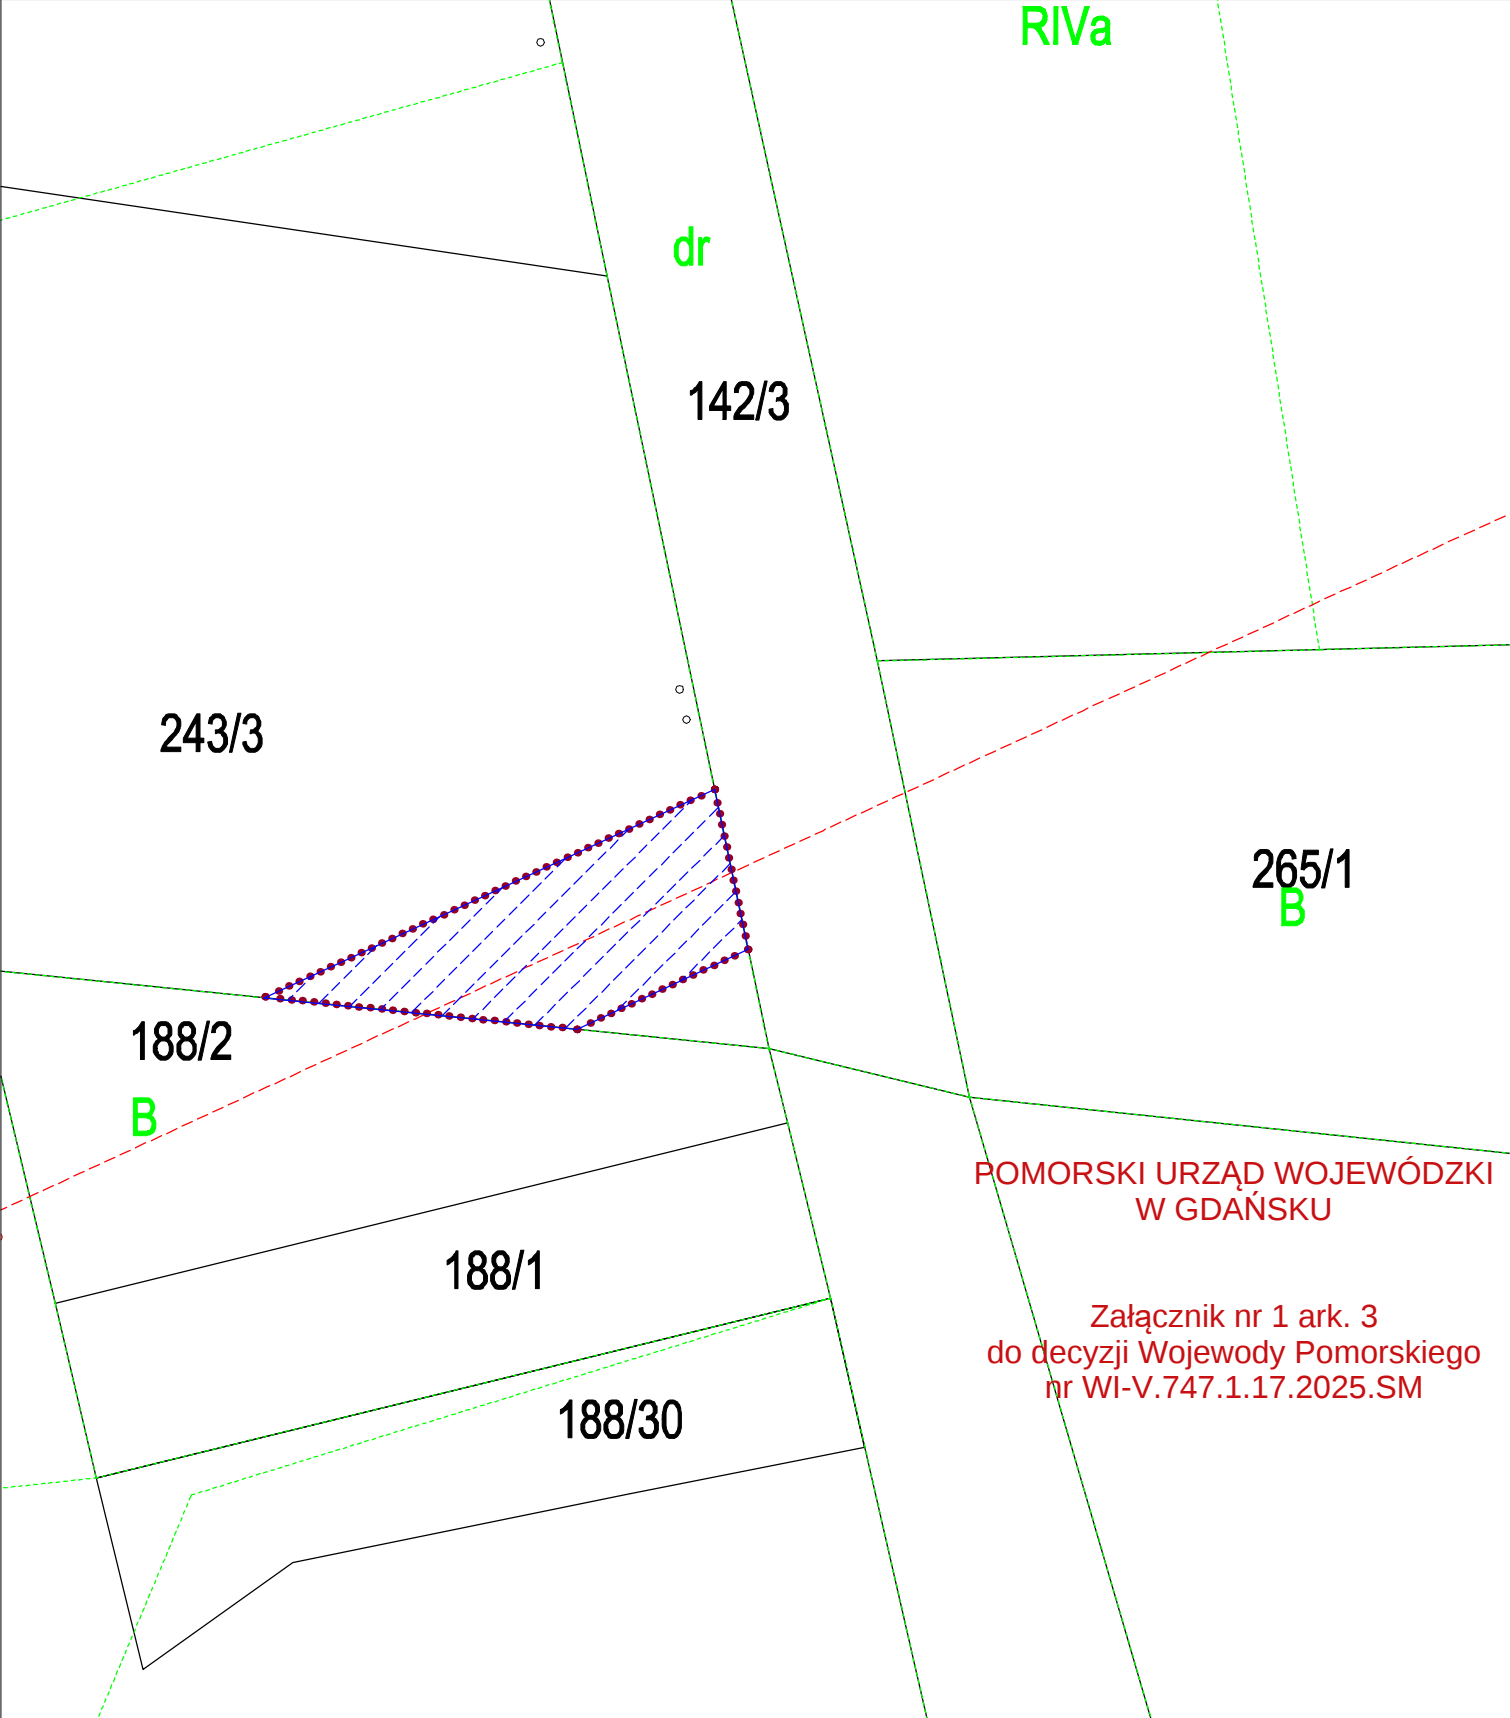

załącznik nr 1	ark. nr 3	skala 1:500	dz. nr: 243/3	obręb: Chojniczki	gmina: Chojnice
----------------	-----------	-------------	---------------	-------------------	-----------------



granice terenu objętego wnioskiem



granice obszaru, w stosunku do którego decyzja o ustaleniu lokalizacji strategicznej inwestycji w zakresie sieci przesyłowej ma wywołać skutek, o którym mowa w art. 22 ust. 1 – powierzchnia obszaru w granicach działki nr 243/3 wynosi 240 m²



os linii 110 kV



projektowany słup linii 110 kV



istniejący słup linii 110 kV przeznaczony do demontażu