




## przekrój A-A

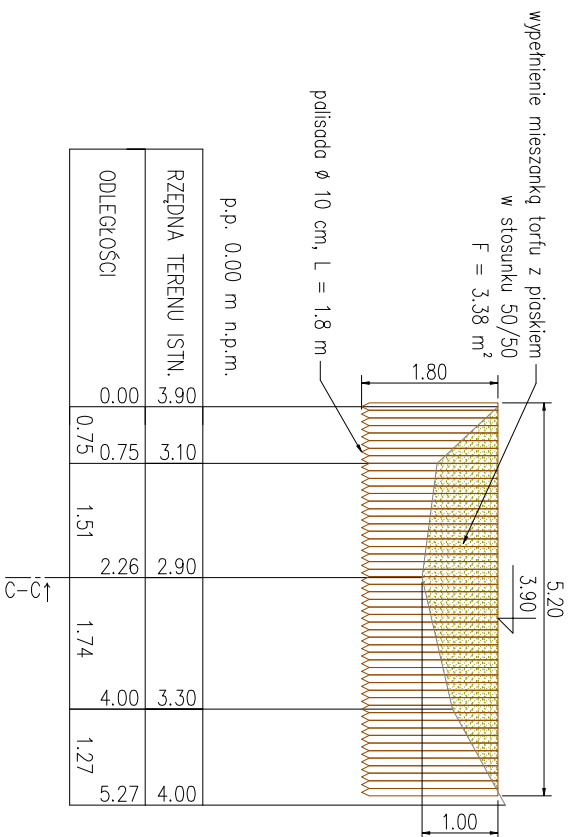


przekrój B-B

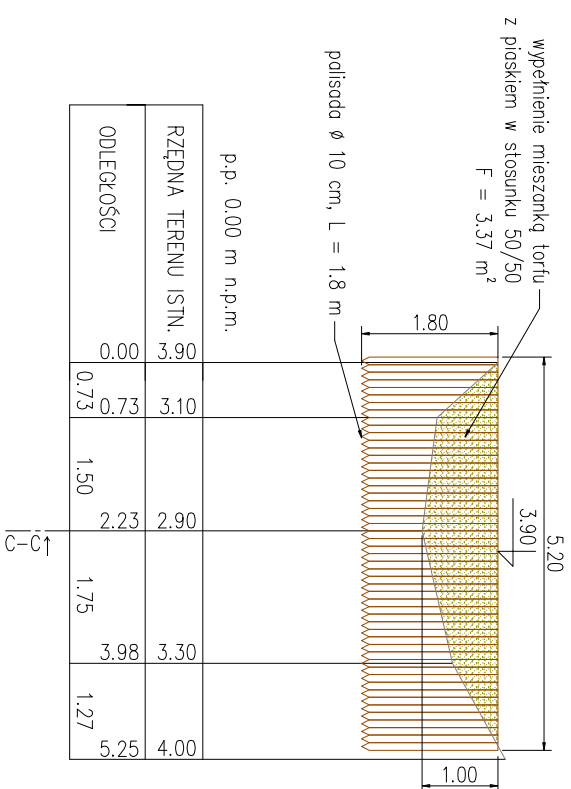


przekrój C-C

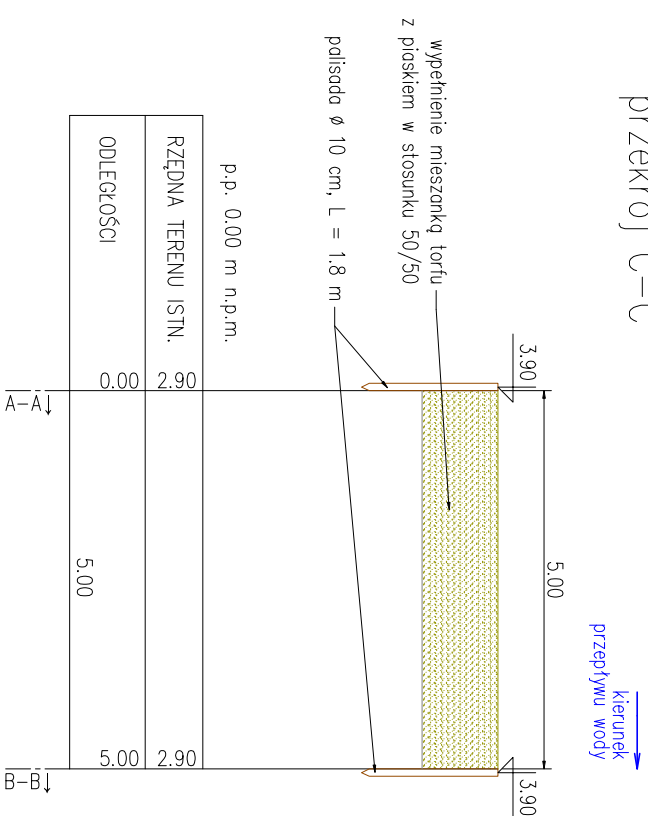

50

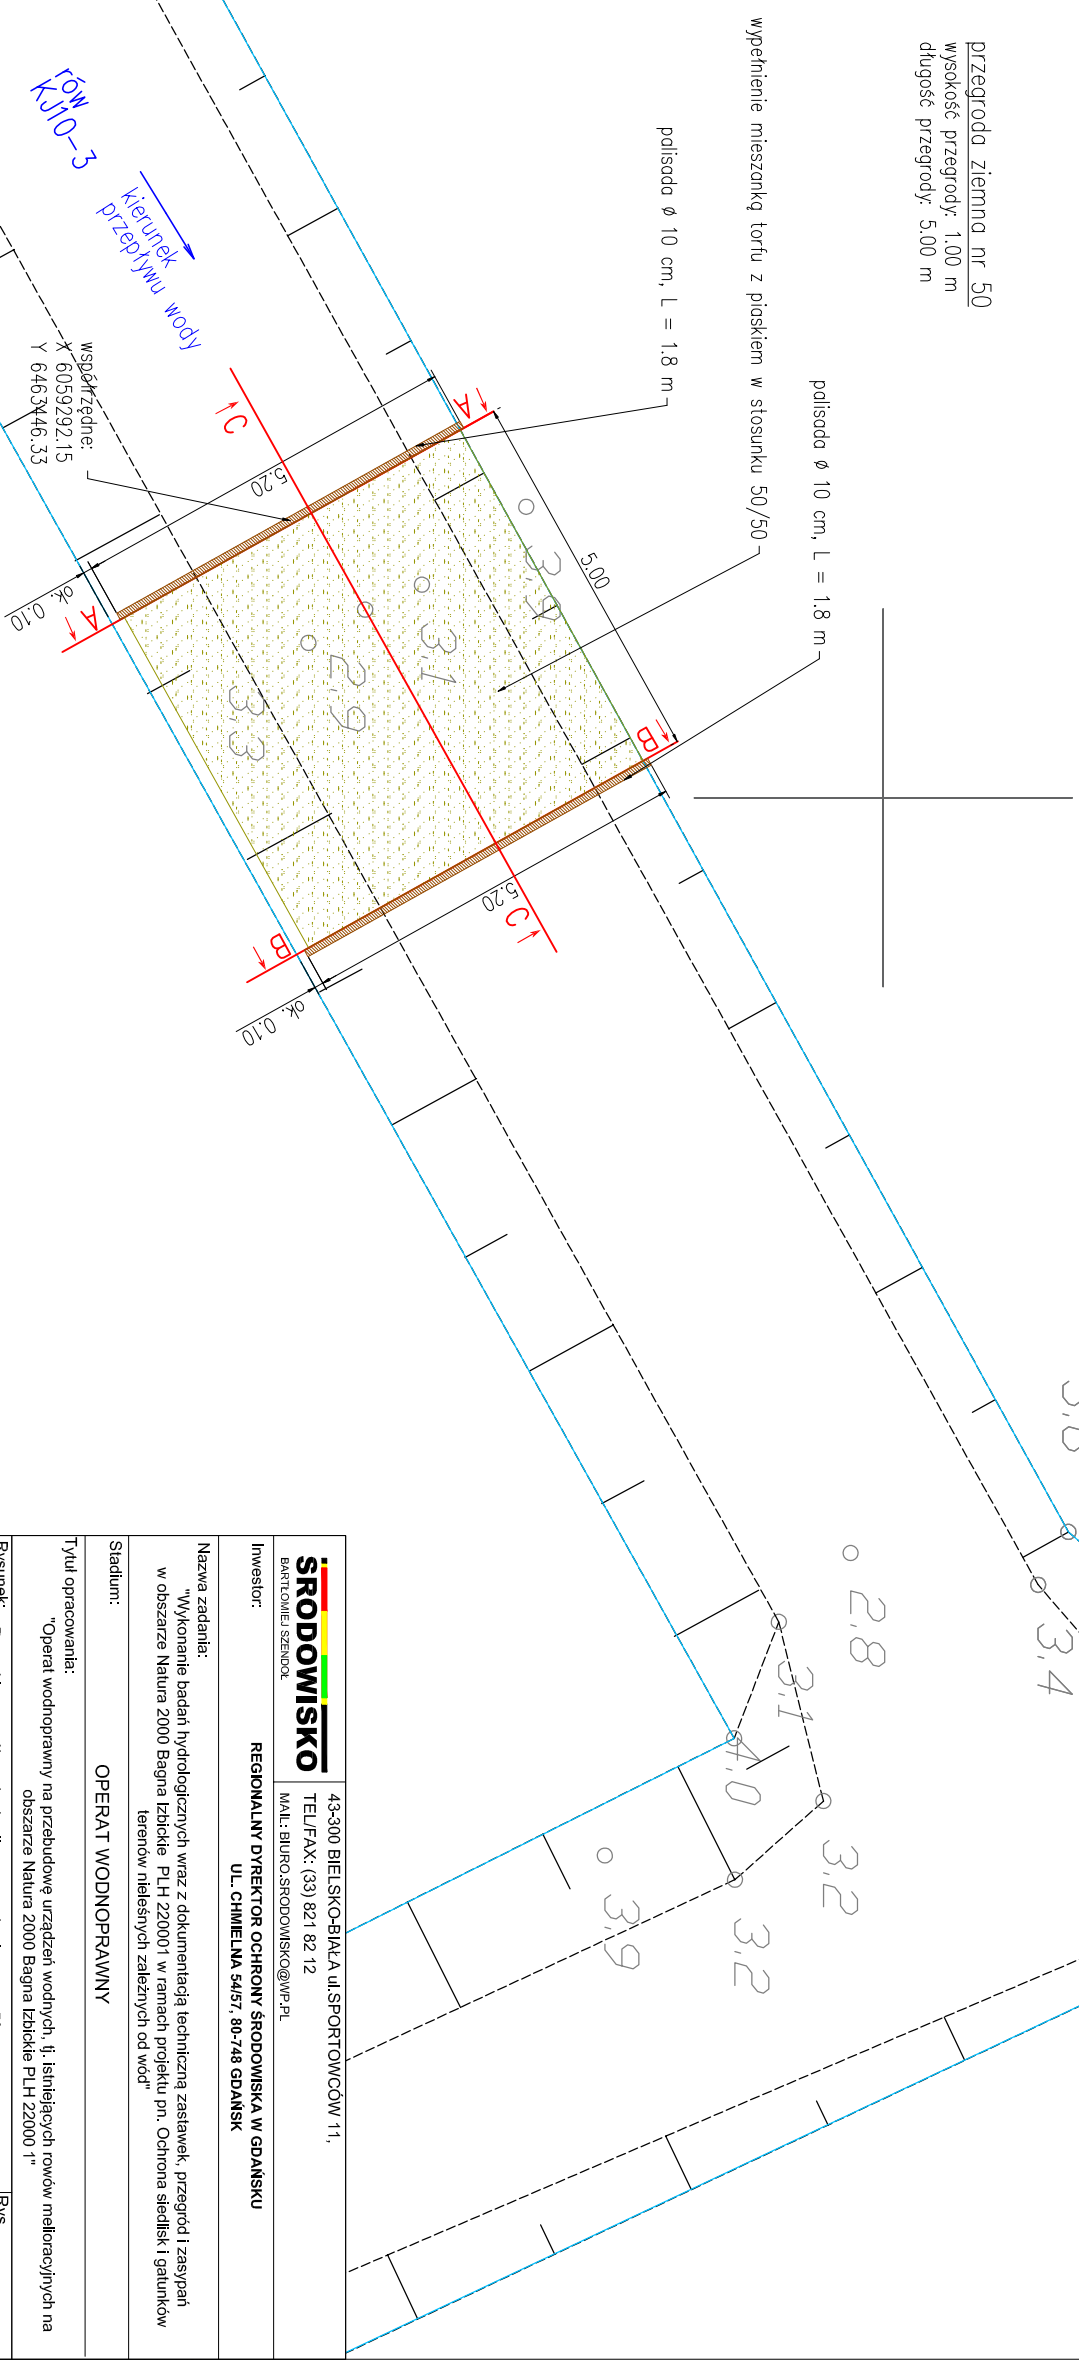

		43-300 BIELSKO-BIAŁA ul.SPORTOWCOW 11,	
BARTŁOMIEJ SZCZODŁA		TEL./FAX: (33) 821 82 12	
Inwestor:		REGIONALNY DYREKTOR OCHRONY ŚRODOWISKA W GDANSKU UL. CHEMIEŃNA 54/57, 80-748 GDANSK	
Nazwa zadania: "Wykonanie badań hydrologicznych wraz z dokumentacją techniczną zastawek, przegrod i zasypań w obszarze Natura 2000 Bagna Izbickie PLH 220001 w ramach projektu pn. Ochrona siedlisk i gatunków terenów nieleśnych zależnych od wód"			
Stadium:		OPERAT WODNOPRAWNY	
Tytuł opracowania: "Operat wodnoprawny na przebudowę urządzeń wodnych, tj. ismlejących rowów melioracyjnych na obszarze Natura 2000 Bagna Izbickie PLH 22000 1"			
Rysunek: Rysunki szczegółowe budowli - przegroda ziemna nr 50	Numer uprawnień:	Specjalność:	Rys.
Zespół projektowy:	Nr 92	biegły z listy wodnocy, śląskiego	5.50
Autor: mgr inż. Teresa Szeuold	nr 148	rzeczoznawca Mm. Śródowniska w zakresie ochrony wód.	Skala: 1:100
Opracował: inż. Bartłomiej Szeuold			Data:
inż Wojciech Młodotński			06.2021