

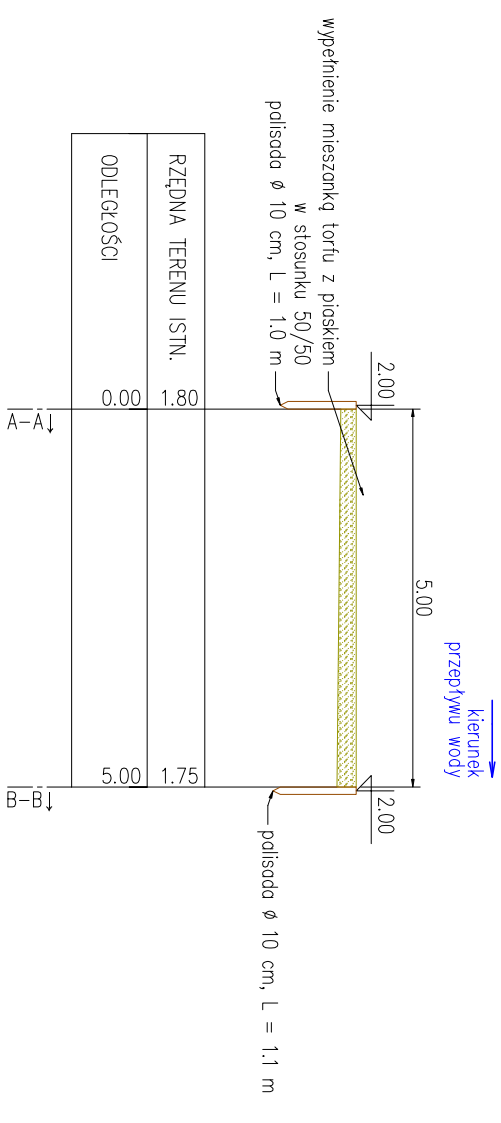
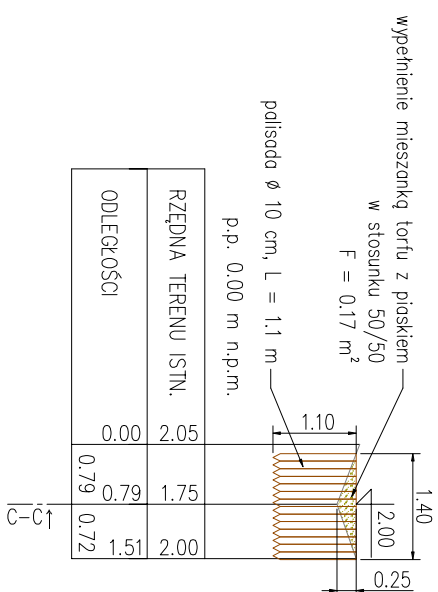
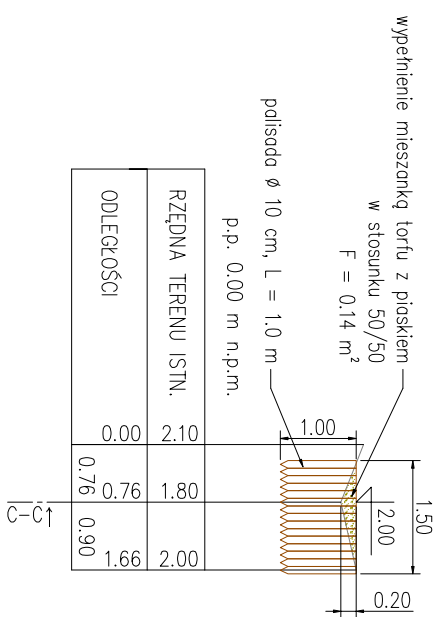




przekrój  $A-A$

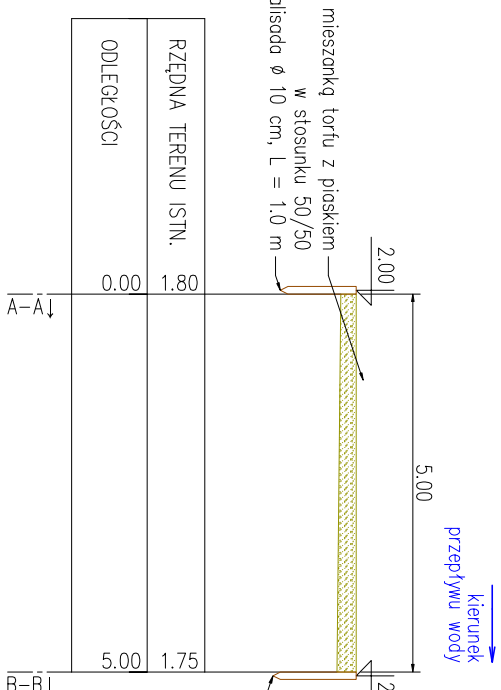


przekrój B-B

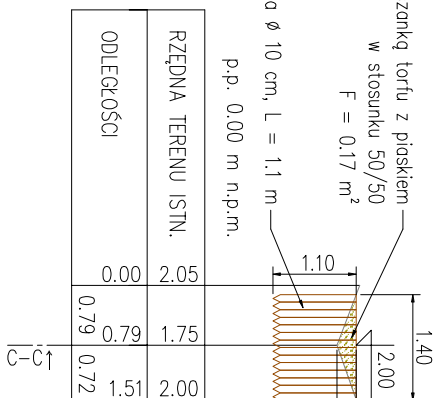

przekrój C-C

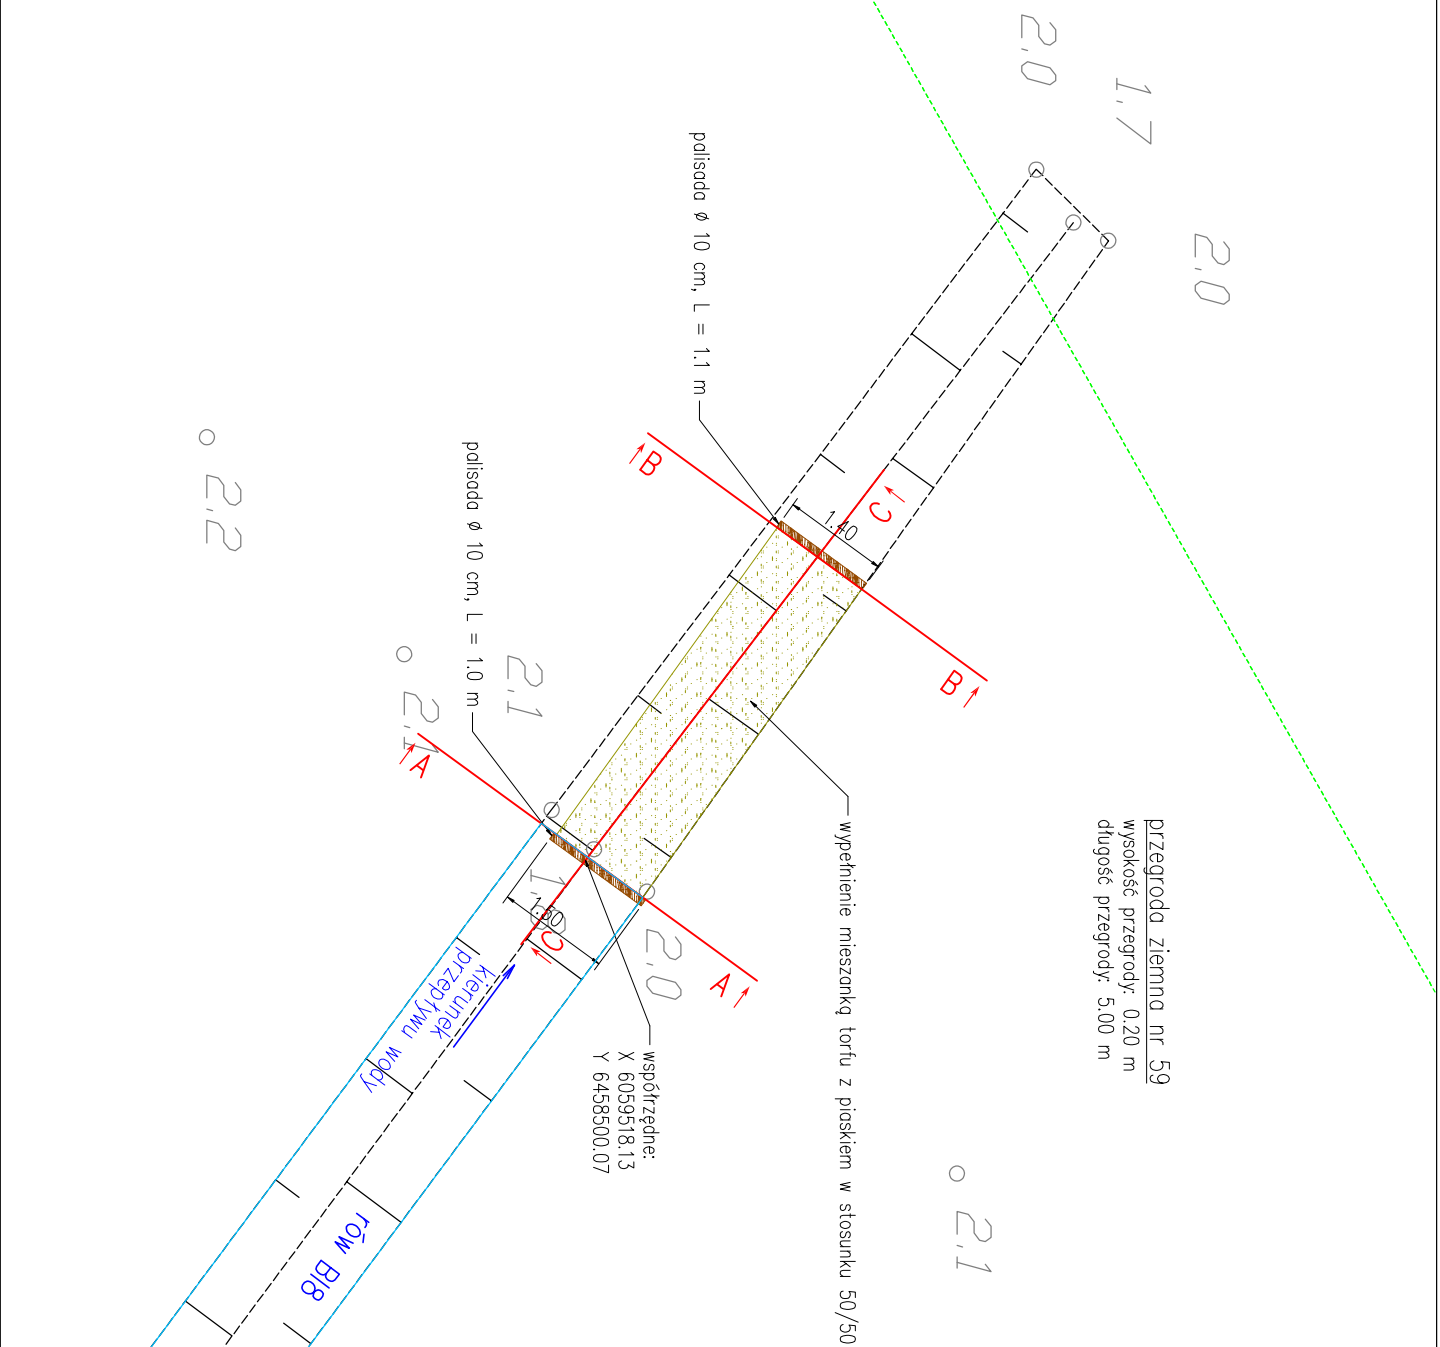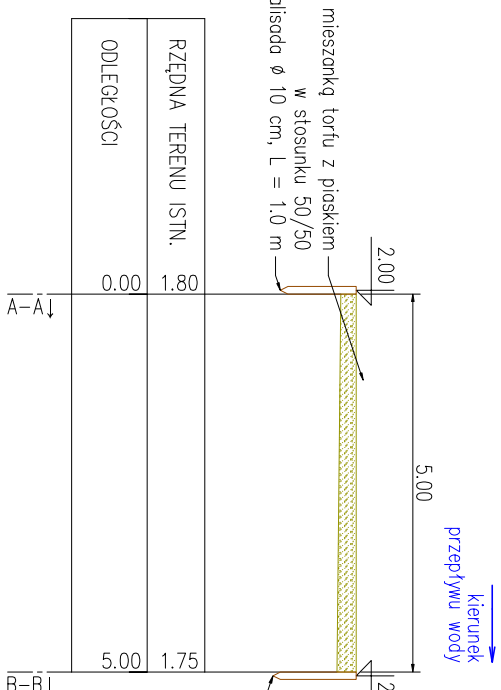

 <b>ŚRODOWISKO</b> BARTŁOMIEJ SZEUOL		43-300 BIELSKO-BIAŁA ul.SPORTOWCÓW 11, TEL/FAX: (33) 821 82 12 MAIL: BIURO.SRODOWISKO@WP.PL	
Nazwa zadania: "Wykonalnie badn hydrobiologicznych wraz z dokumentacj techniczn zaszewk, przegrd i zasypn w obszarze Natura 2000 Bagna Izbickie, PLH 220001 w ramach projektu pn. Ochrona siedlisk i gatunkow terenów nielesnych zaleznch od wod"		Inwestor: REGIONALNY DYREKTOR OCHRONY ŚRODOWISKA W GPANSKU UL. CHMIELNA 54/57, 80-748 GDANSK	
Stadium: OPERAT WODNOPRRAWNY		Tytuł opracowania: "Operat wodnoprawny na przebudow urzadzen wodnych, tj. isniejlacnych rowow melioracyjnych na obszarze Natura 2000 Bagna Izbickie PLH 220001 i"	
Rysunek: Rysunki szczegolowe budowli – przegroda ziemia nr 59	Zespół projektowy: Autor: mgr inż. Teresa Szendol	Numer uprawnen: nr 92 nr 148	Specjalnoś: blegy z listy wojewody śląskiego rzeczoznawca Min. Środowiska w zakresie ochrony wodnej gospodarki wodnej
Opracował: inż. Bartłomiej Szendol inż. Wojciech Miłodowski	Data: 06.2021	Rys. 5.59	Skala: 1:100