


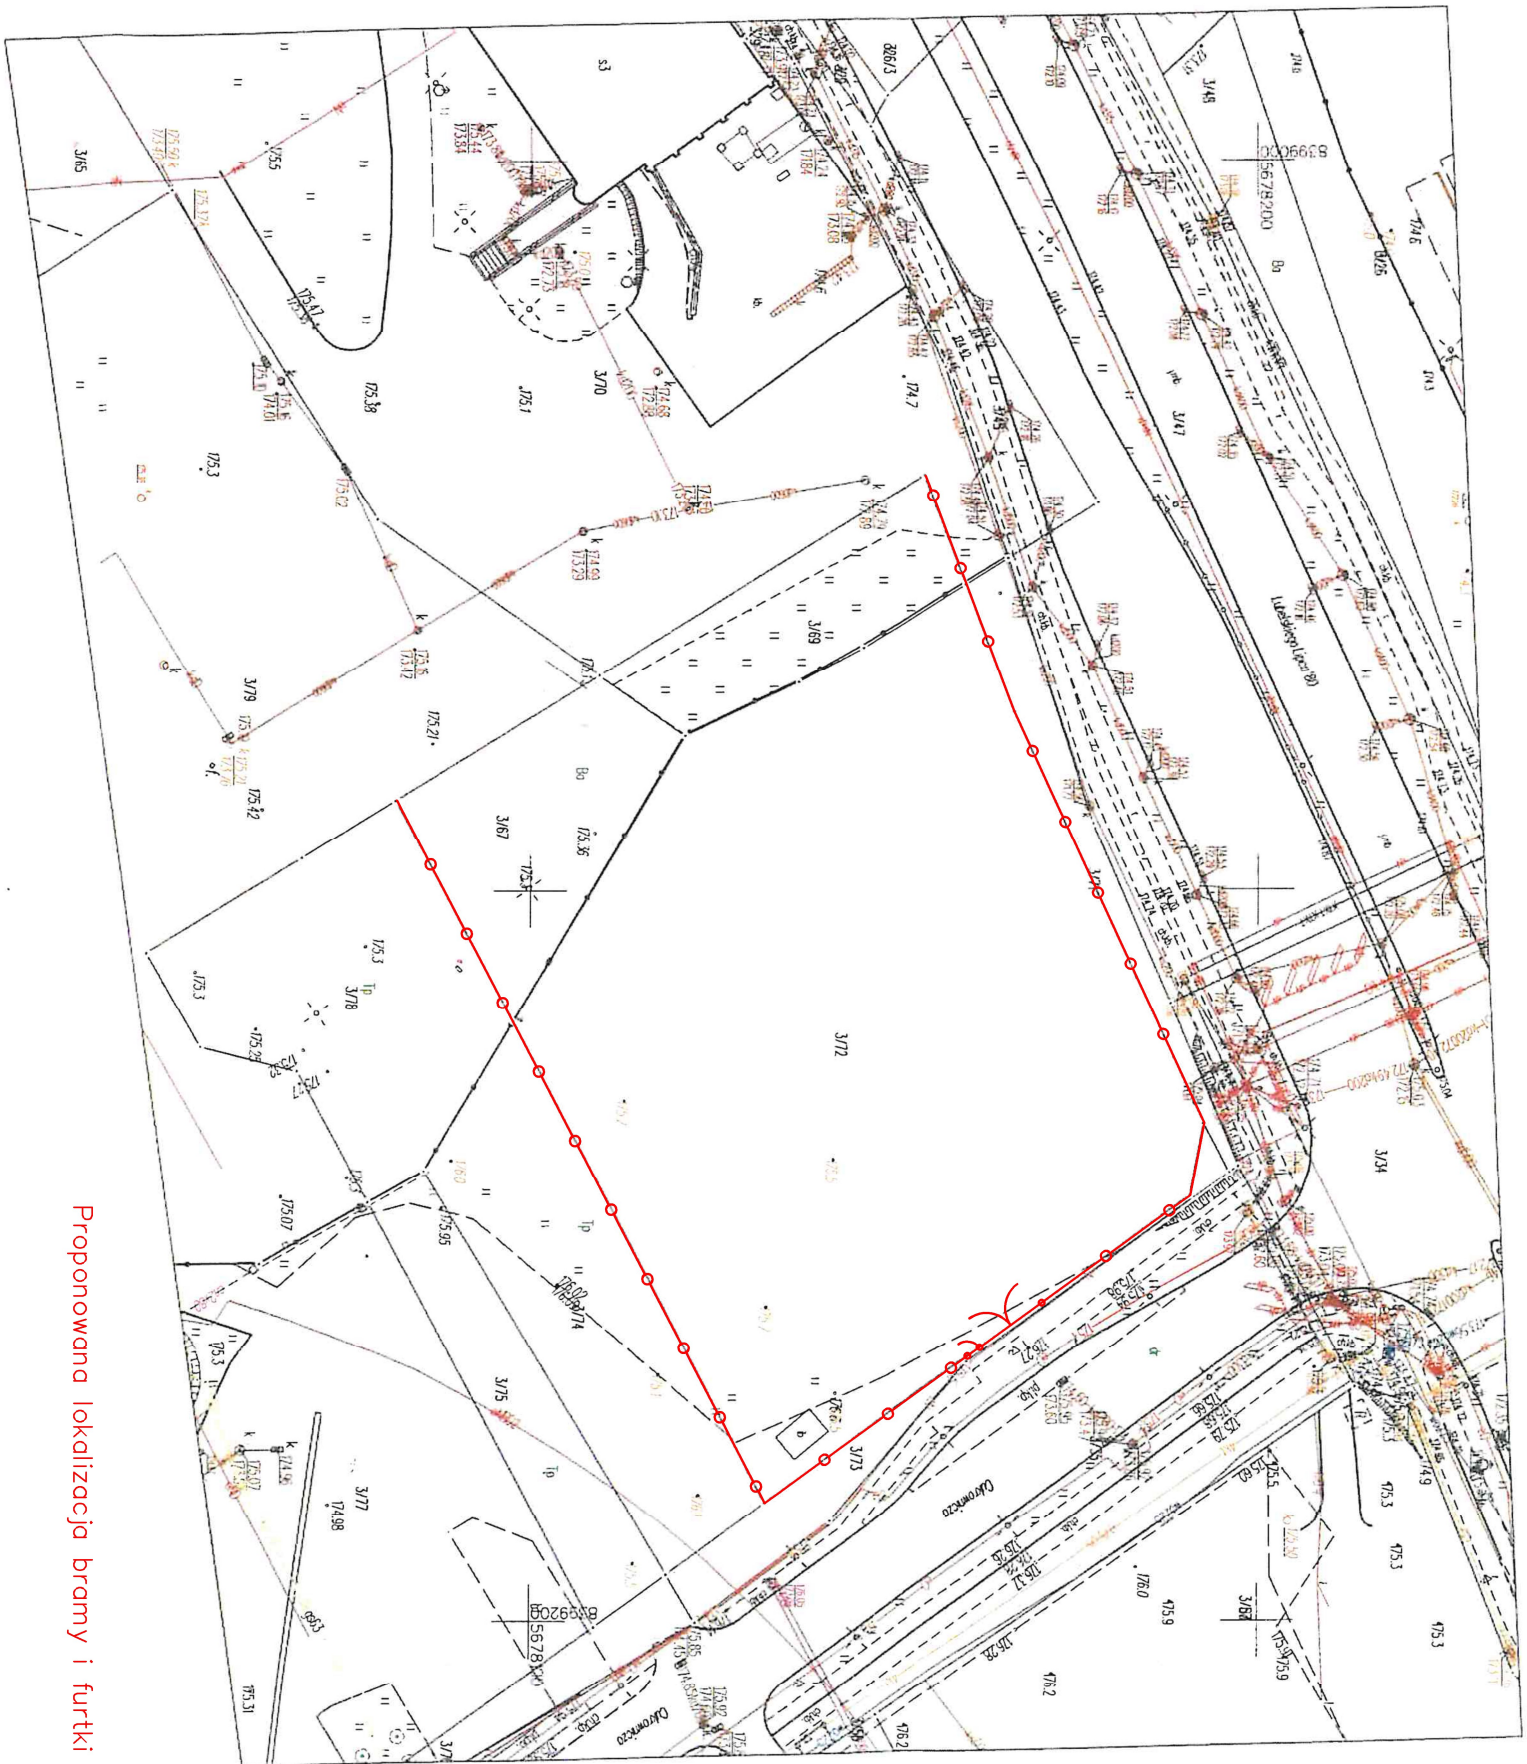

Proponowana lokalizacja bramy i furtki