
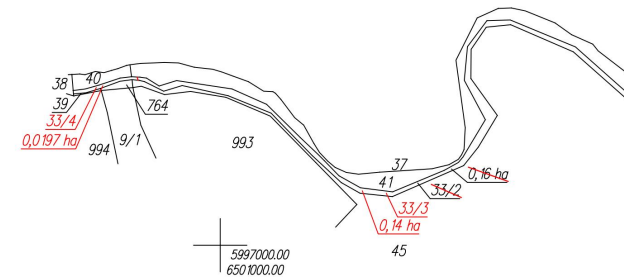


Skala 1:5000

Małgorzata Cymerys

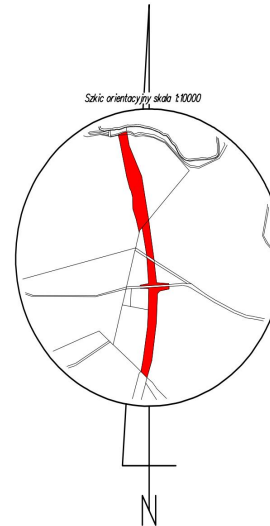

STAN DOTYCHCZASOWY						Nomenklatura prawna	STAN NOWY							
Nr jedn. rejestr.	Numer działki	Rodzaj użytku i klasa			Powierzchnia ha		Numer działki	Rodzaj użytku i klasa			Powierzchnia ha			
		OFU	OZU	OZK	użytku i klas			działki	OFU	OZU	OZK	użytku i klas	działki	
G.2	33/2	dr			0,16	0,16		33/3	dr			0,14	0,14	
								33/4	TP			0,0197	0,0197	
				Razem	0,16	0,16						Razem	0,16	0,16

Krzysztof Myszk

Signed by /
Podpisano przez:
EMIL RUTKOWSKI
Date / Data:
2024-12-09 23:03