




PRZEKRÓJ

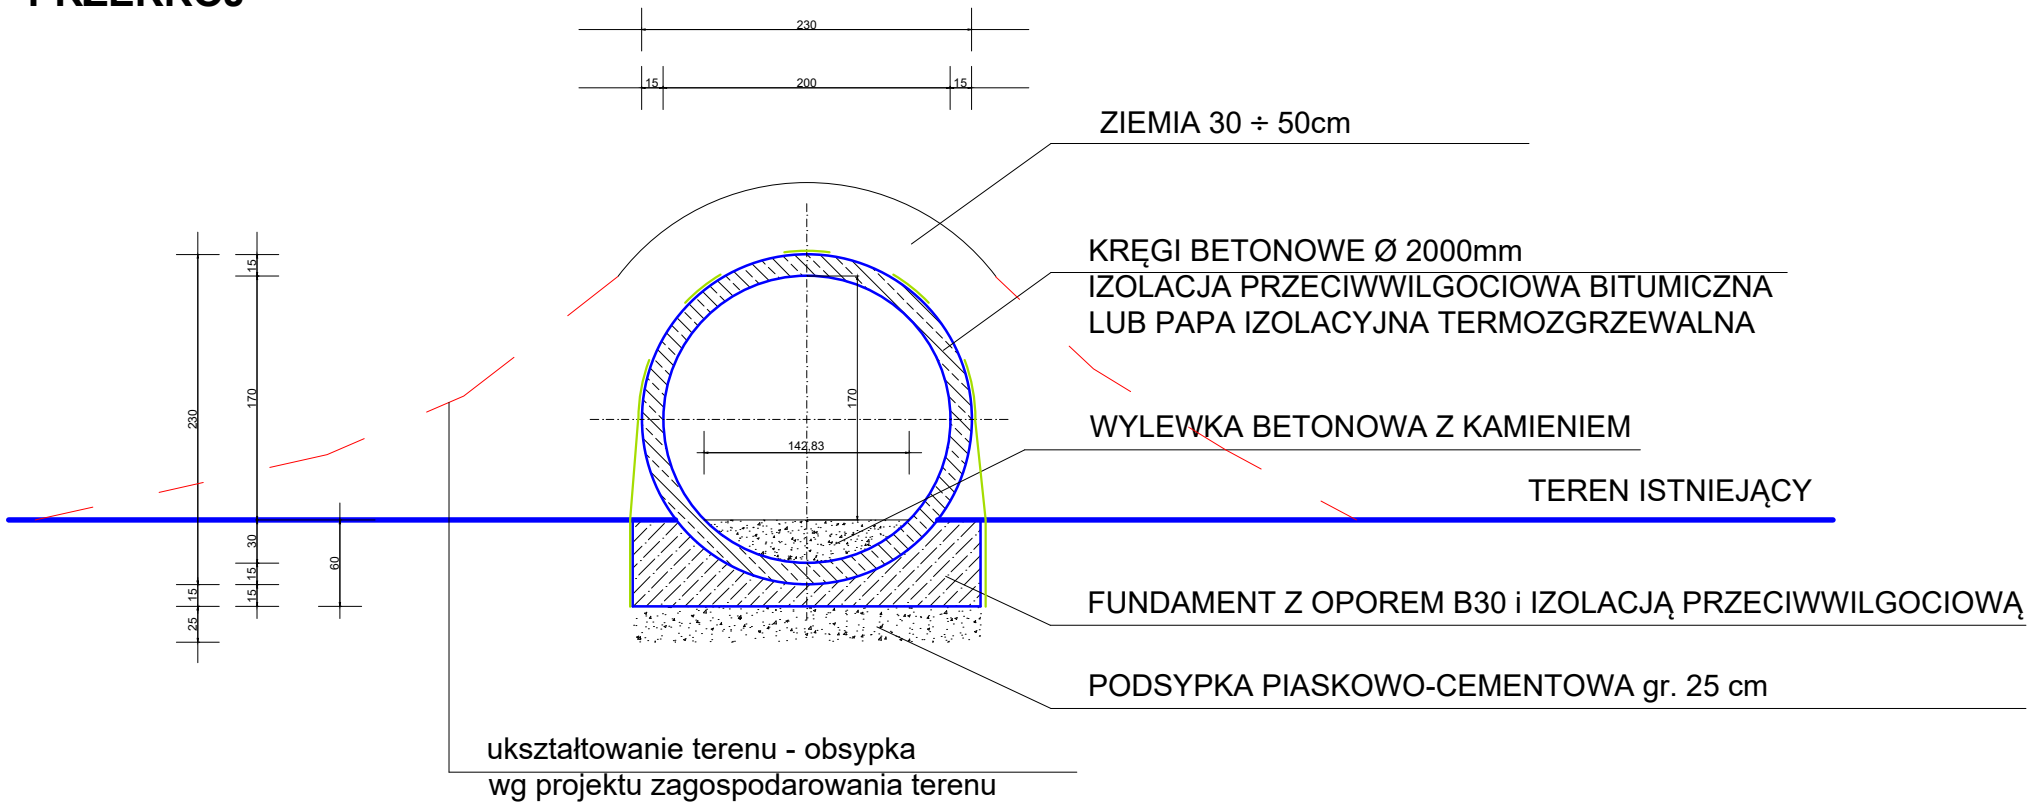

WIDOK TUNELU (bez obsypki)

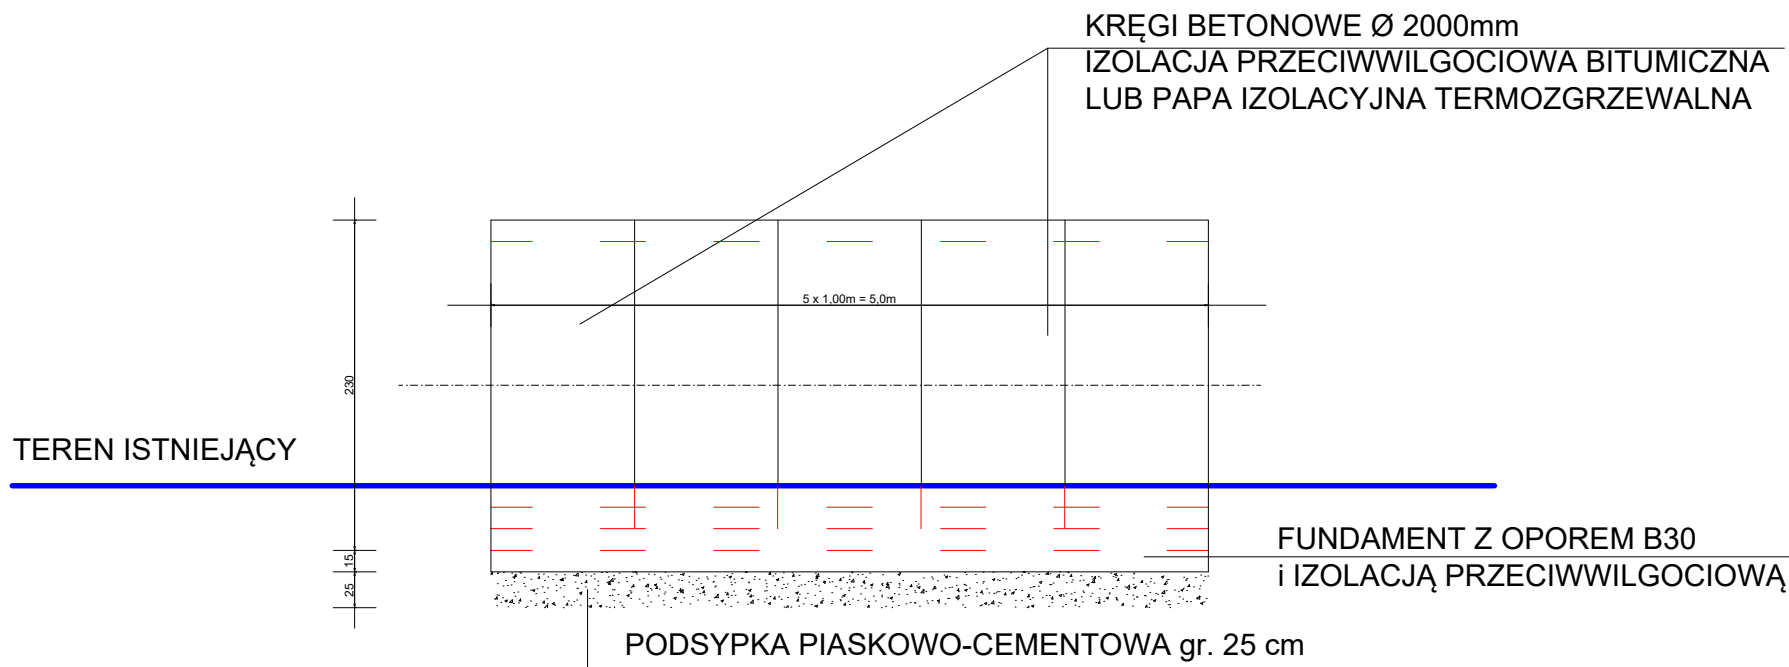

 <div>ComfreyLab Pracownia Żywokost</div>		Pracownia Żywokost Waldemar Szendera Kolonia Podlesie 5 43-267 Suszec	
Tytuł opracowania	ŚCIEŻKA EDUKACYJNA - "W KRAINIE PSZCZYŃSKIEGO ŻUBRA" dla zadania pod nazwą: Modernizacja ścieżki edukacyjnej "W krainie pszczyńskiego żubra" - etap I		
Załącznik II/7	Projekt Tunelu Edukacyjnego		
Wykonała:	mgr inż. arch. Agnieszka Ośliżło		Skala: 1:50