


Objaśnienia:

1. Ceownik \square 120
2. Ścianka szczelna, grodzica GU7S

Szczegóły

1:5


poz.1

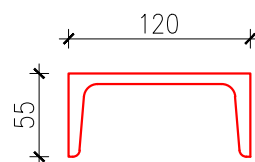

Szczegóły

1:10

poz.2

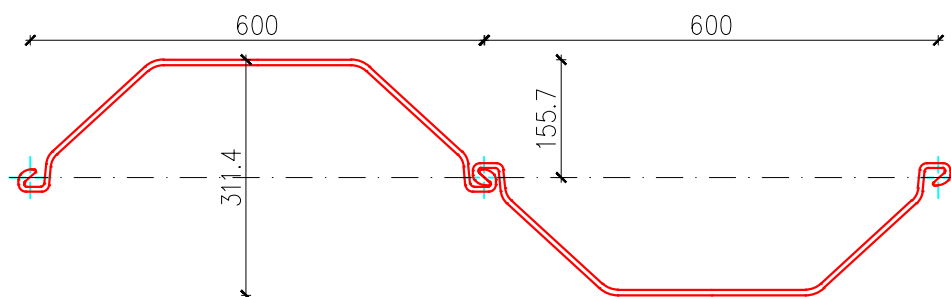

Sp. z o.o. w Poznaniu

Zadanie:

Budowa ścianki przeciwnieprzepuszczalnej na terenie rezerwatu przyrody "Bagno Mostki"

Projektował:

dr inż. Tomasz Alankiewicz

Specjalność: konstrukcyjno-budowlana WKP/0252/ZOOK/10

Alankiewicz

Opracował:

inż. Tomasz Ficner

Ficner

Sprawdził:

mgr inż. Jacek Kalbarczyk

specjalność: konstrukcyjno-inżynierska 183/78/Pw

Kalbarczyk

Część:

Nazwa rysunku:

Ścianka szczelna - szczegóły

Stadium:

PROJEKT WYKONAWCZY

Data:

10.2020

Nr archiwalny:

3366/20

Nr umowy:

18/ZP/2020

Skala:

1:20, 1:10, 1:5

Nr rysunku:

4